


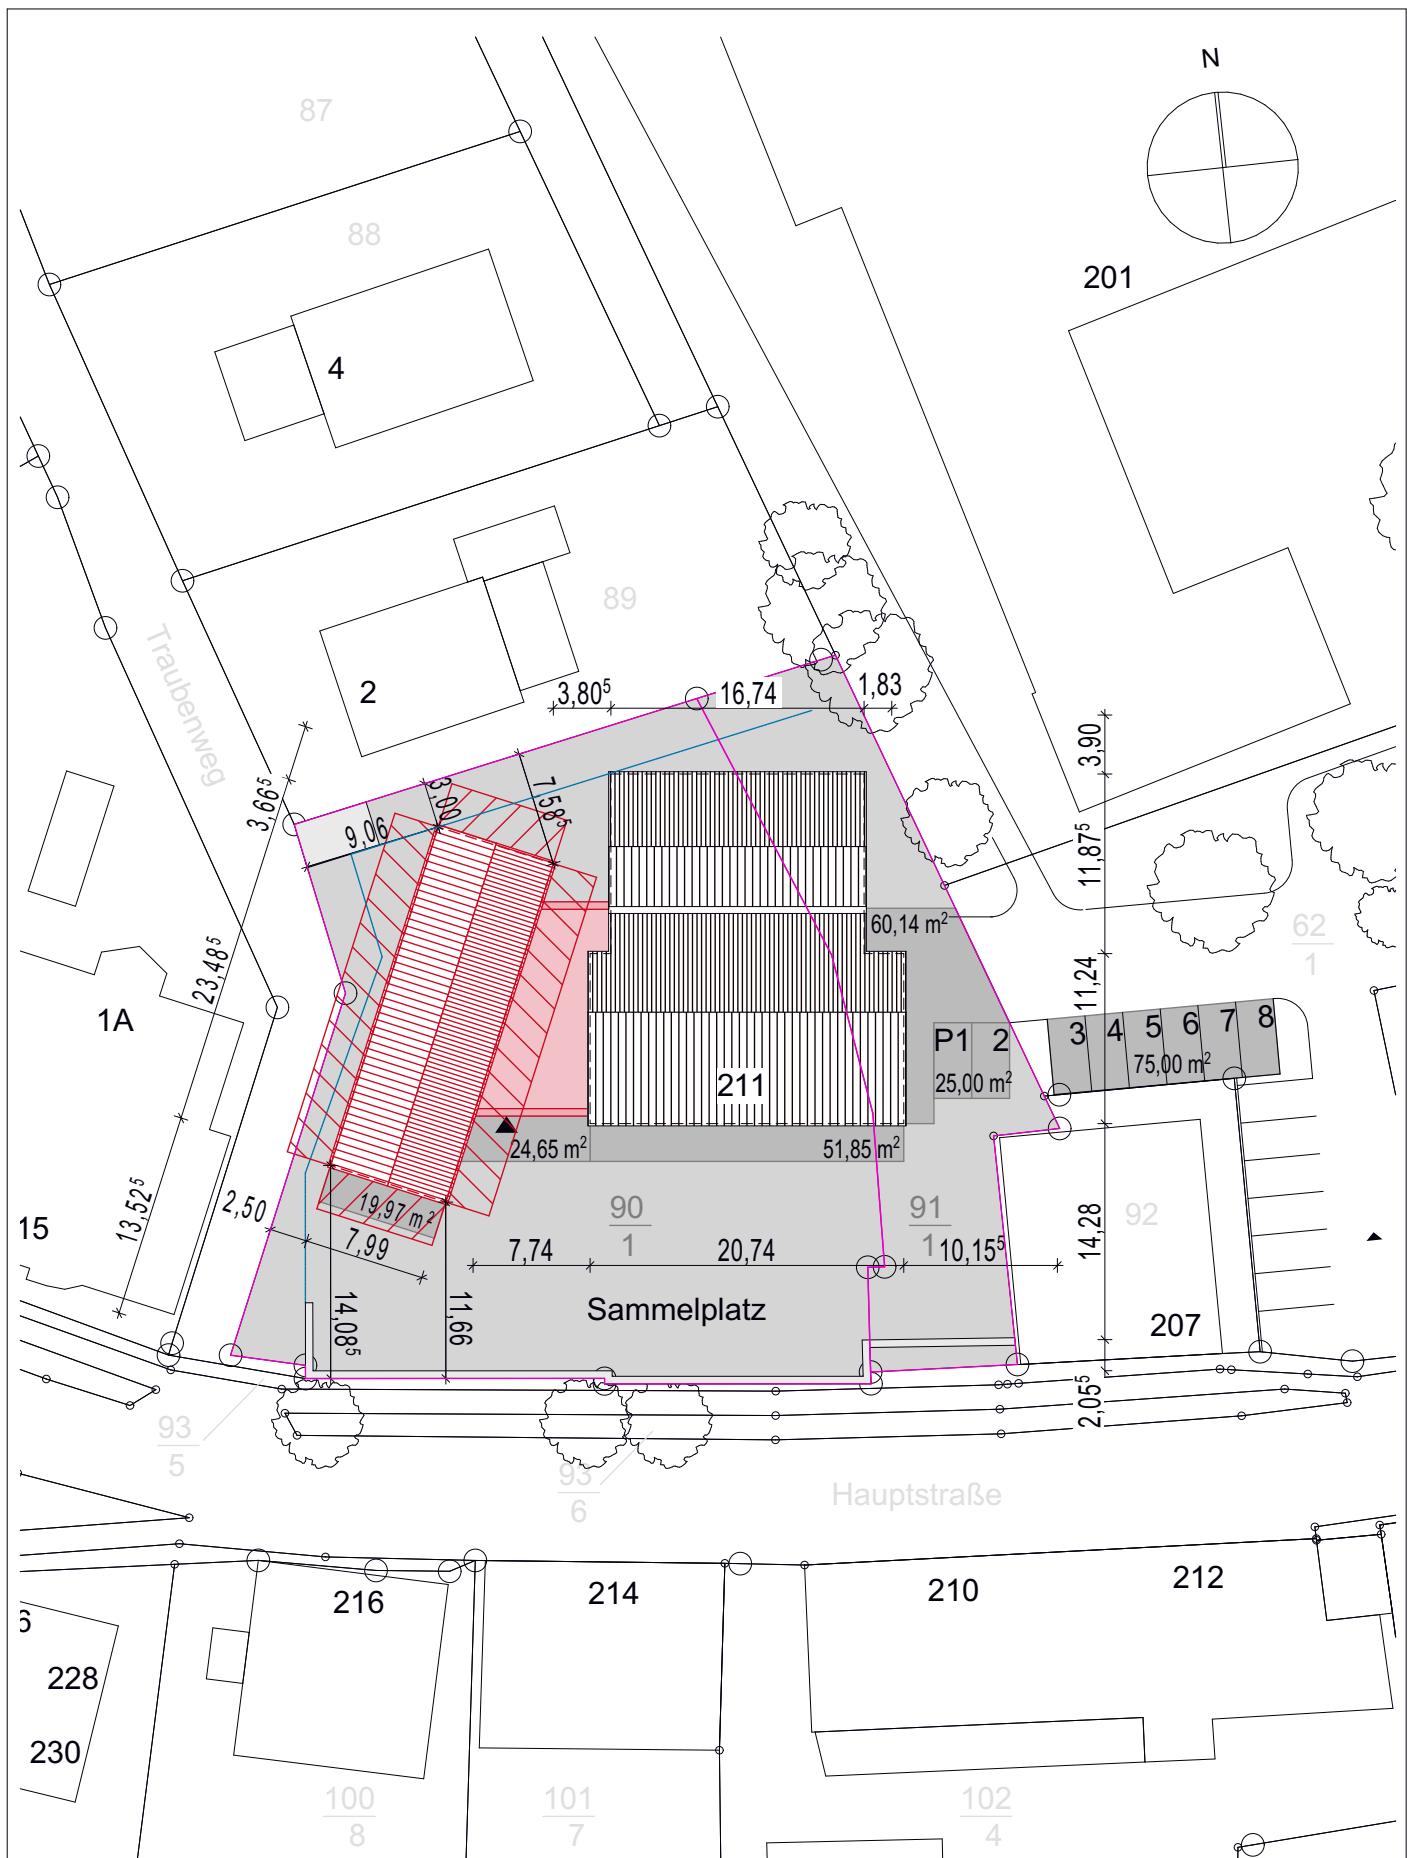

DROSTE DROSTE & URBAN ARCHITEKTEN BDA

Auguststraße 2
26121 Oldenburg
Tel: 0441 - 999 379 0
Fax: 0441 - 999 379 49
info@droste-urban.de
www.droste-urban.de

Bauvorhaben:
20AP03-Krippenanbau Apen
Hauptstraße 211, 26689 Apen

Bauherr:
Gemeinde Apen
Hauptstraße 200, 26689 Apen

Planinhalt:
Lageplan

LEISTUNGSPHASE

Erstelldatum: 24.06.2022
Plan-Nr.: GP_001_LP
Plan-Index: -
Maßstab: 1:500
Bearbeiter: Dipl.-Ing. Cornelia Bodemann
Dipl.-Ing. Helmut Urban
Alina Bolenz