


Diese(n) Unterlage(n) Plan darf ohne vorherige Genehmigung des Erstellers nicht veröffentlicht, vervielfältigt oder geändert, noch für ein anderes Bauvorhaben genutzt werden, als für das, das auf dem Plankopf ausgewiesen ist.

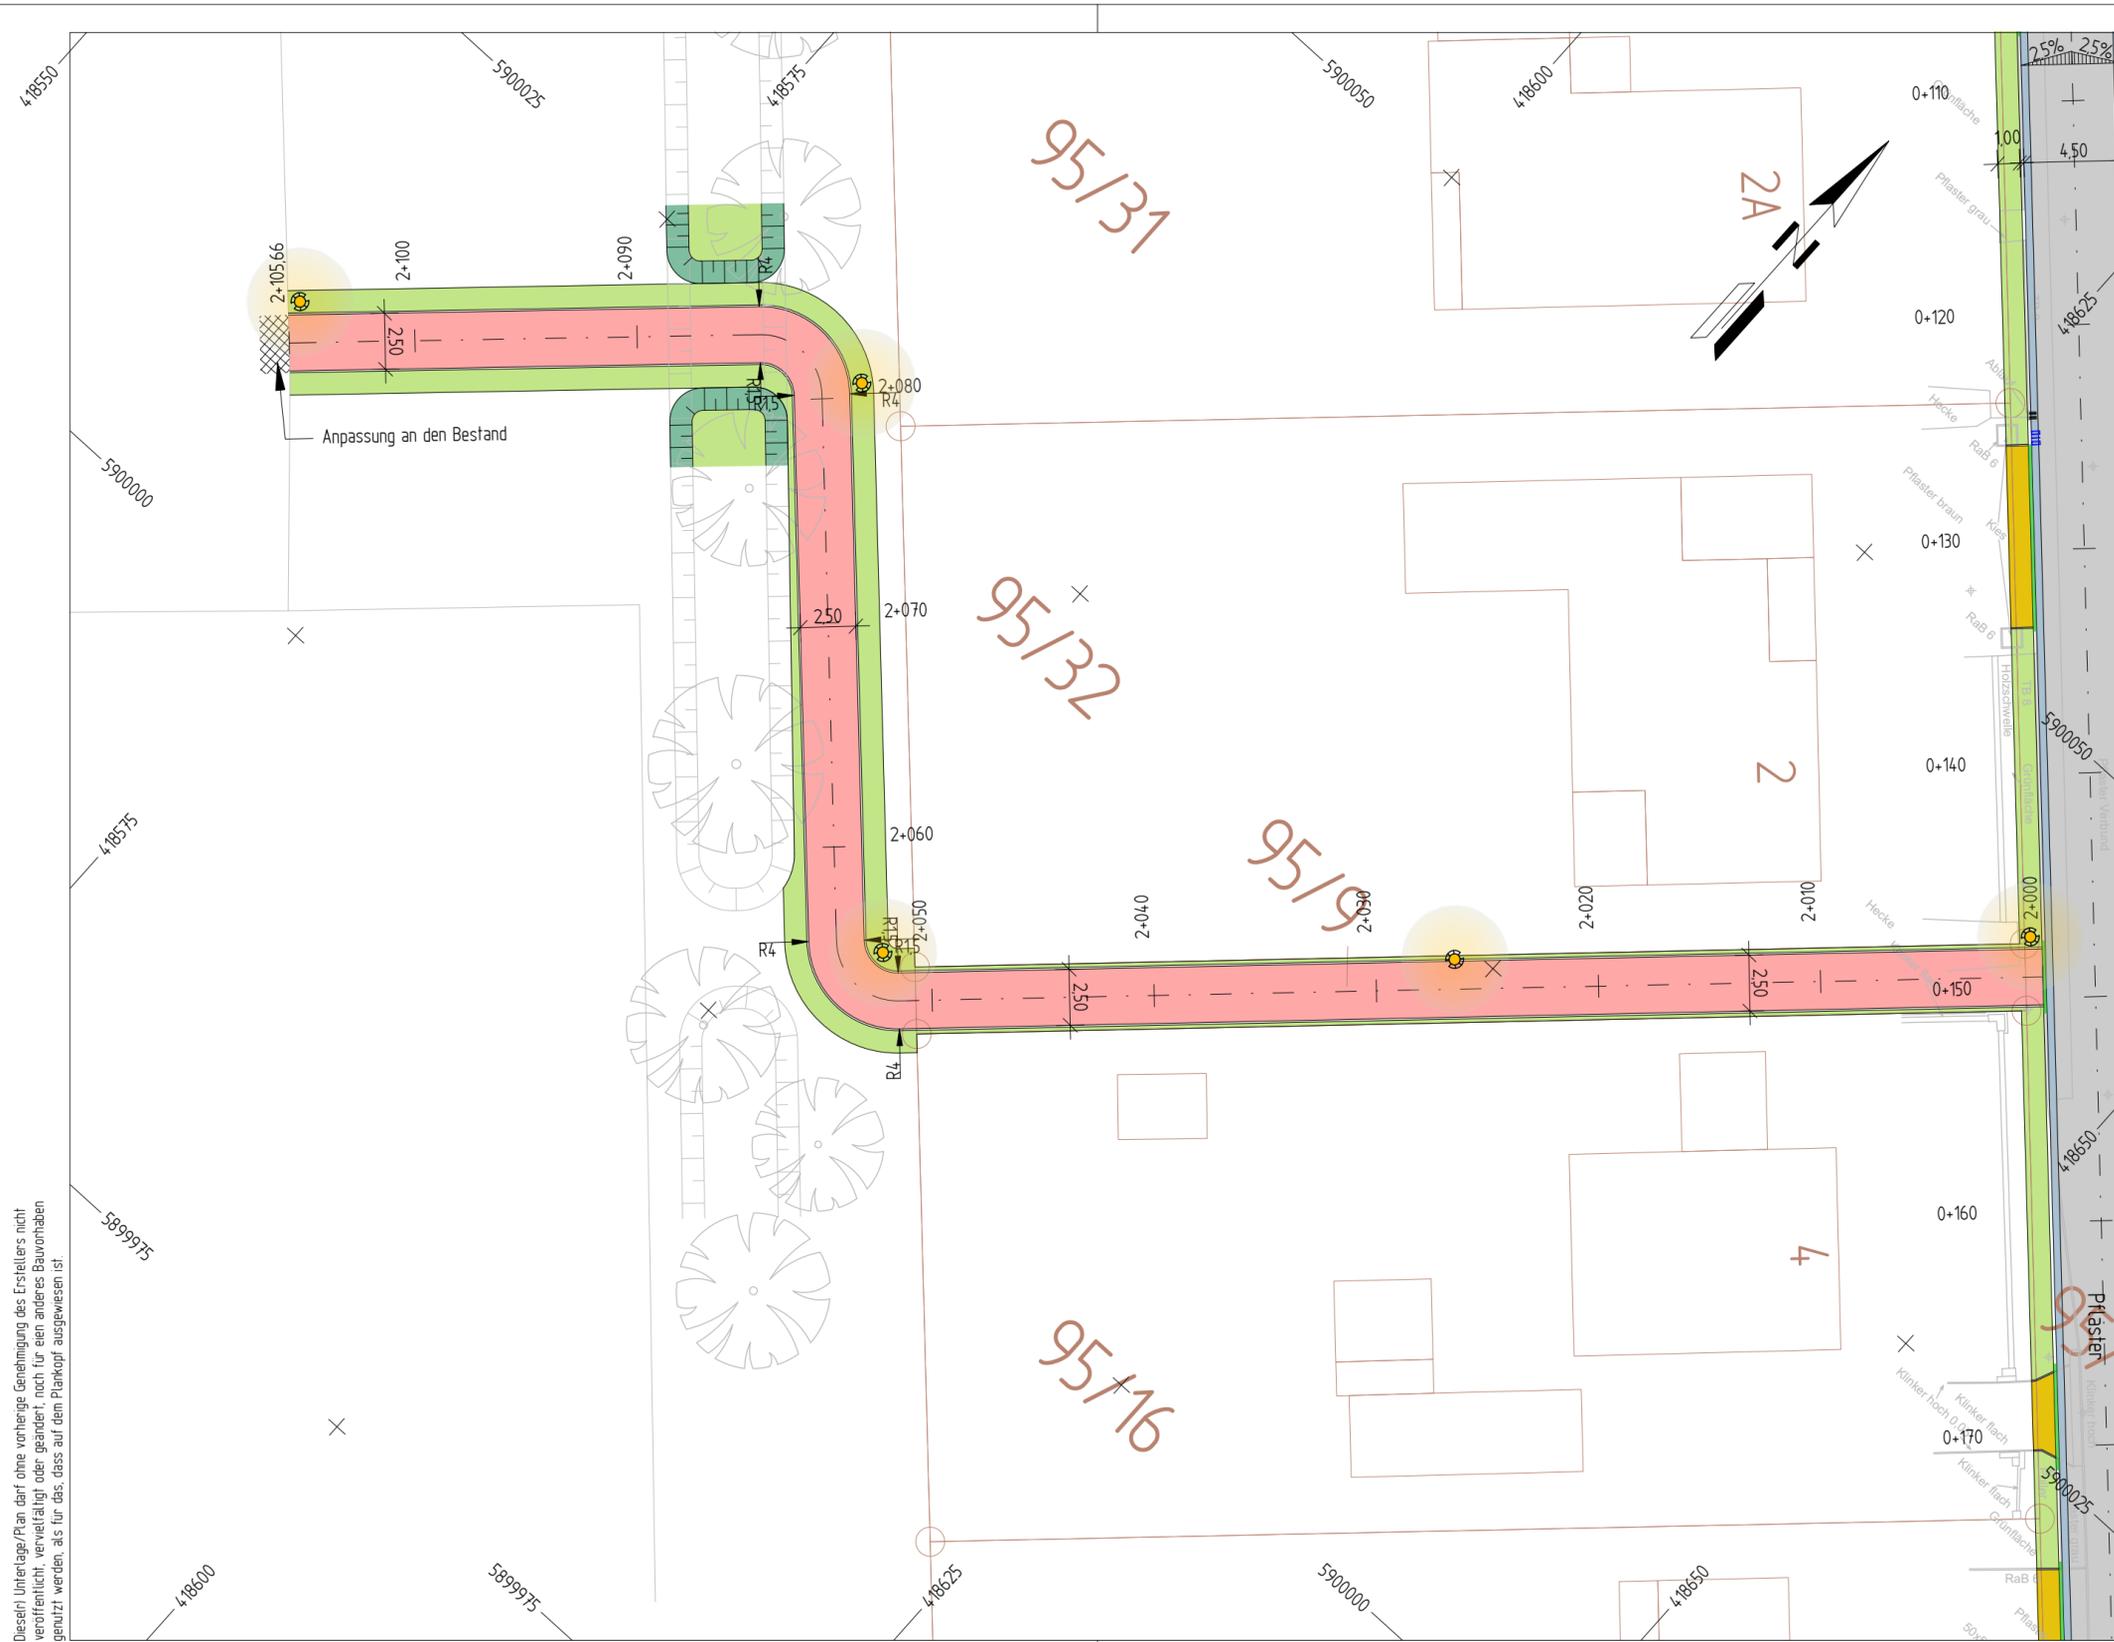

### Zeichenerklärung

- Einschnittsböschung
  - Mulde mit Fließrichtung
  - Dammböschung
  - Straßenebenenflächen
  - Gosse mit Bord
  - Fahrbahn mit Achse
  - Bankett
  - Gehweg
  - Radweg
  - Sicherheitsstreifen
  - Fahrbahnleiter / Insel / Parkstreifen
- Baum Bestand

Hinweis: Planung in Abstimmung mit Anliegern

1	Verlegung der Wegeführung um Baumfäll und Rodungsarbeiten zu vermeiden	03.02.2023	Penning
Nr.	Art der Änderung	Datum	Aufgestellt

Entwurfsbearbeitung:		Datum	Zeichen
gezeichnet:	28.09.2022	Ehrlich	
bearbeitet:	02.02.2023	Penning	
Projekt:	02-IST-22-01		
Blatt Gr.:	297 x 580 mm		
geprüft:			

**WESSELS UND GRÜNEFELD**  
 INGENIEURBERATUNG GMBH  
 TIEFBAU | STRASSENPLANUNG | KANALPLANUNG | BAUÜBERWACHUNG

Böseler Straße 31    Tel. 04474-50-523-0    E-Mail: info@ing-wug.de  
 49681 Garrel            Fax: 04474-50-523-29                      www.ing-wug.de

Auftraggeber:

**Gemeinde Apen**

Hauptstraße 200, 26689 Apen

Maßnahme:

Zuwegung zum Familienzentrum  
Augustfehn II in der Gemeinde Apen  
Landkreis Ammerland

Unterlage Nr.: 05  
Blatt Nr.: 1  
Reg. Nr.: 1

Darstellung:

Ausführungsplanung

Unterlage:  
Fußwegverbindung Var. II  
Lageplan

Maßstab: 1:250

Aufgestellt:

Geprüft und Genehmigt:

P:\- AUFTRAGGEBER 2014\02 WUG GmbH\IST Ingenieurbüro für Straßen- und Tiefbau\02-IST-22-01 Erneuerung Brücke und Zuwegung Familienzentrum\02 Planung\04-Pläne - Zeichnungen\05 Ausführungsplanung\02IST2201-05-L.dwg