


Dieser Interlageplan darf ohne vorherige Genehmigung des Erstellers nicht veröffentlicht, vervielfältigt oder geändert, noch für ein anderes Bauvorhaben genutzt werden, als für das, das auf den Plankopf ausgewiesen ist.

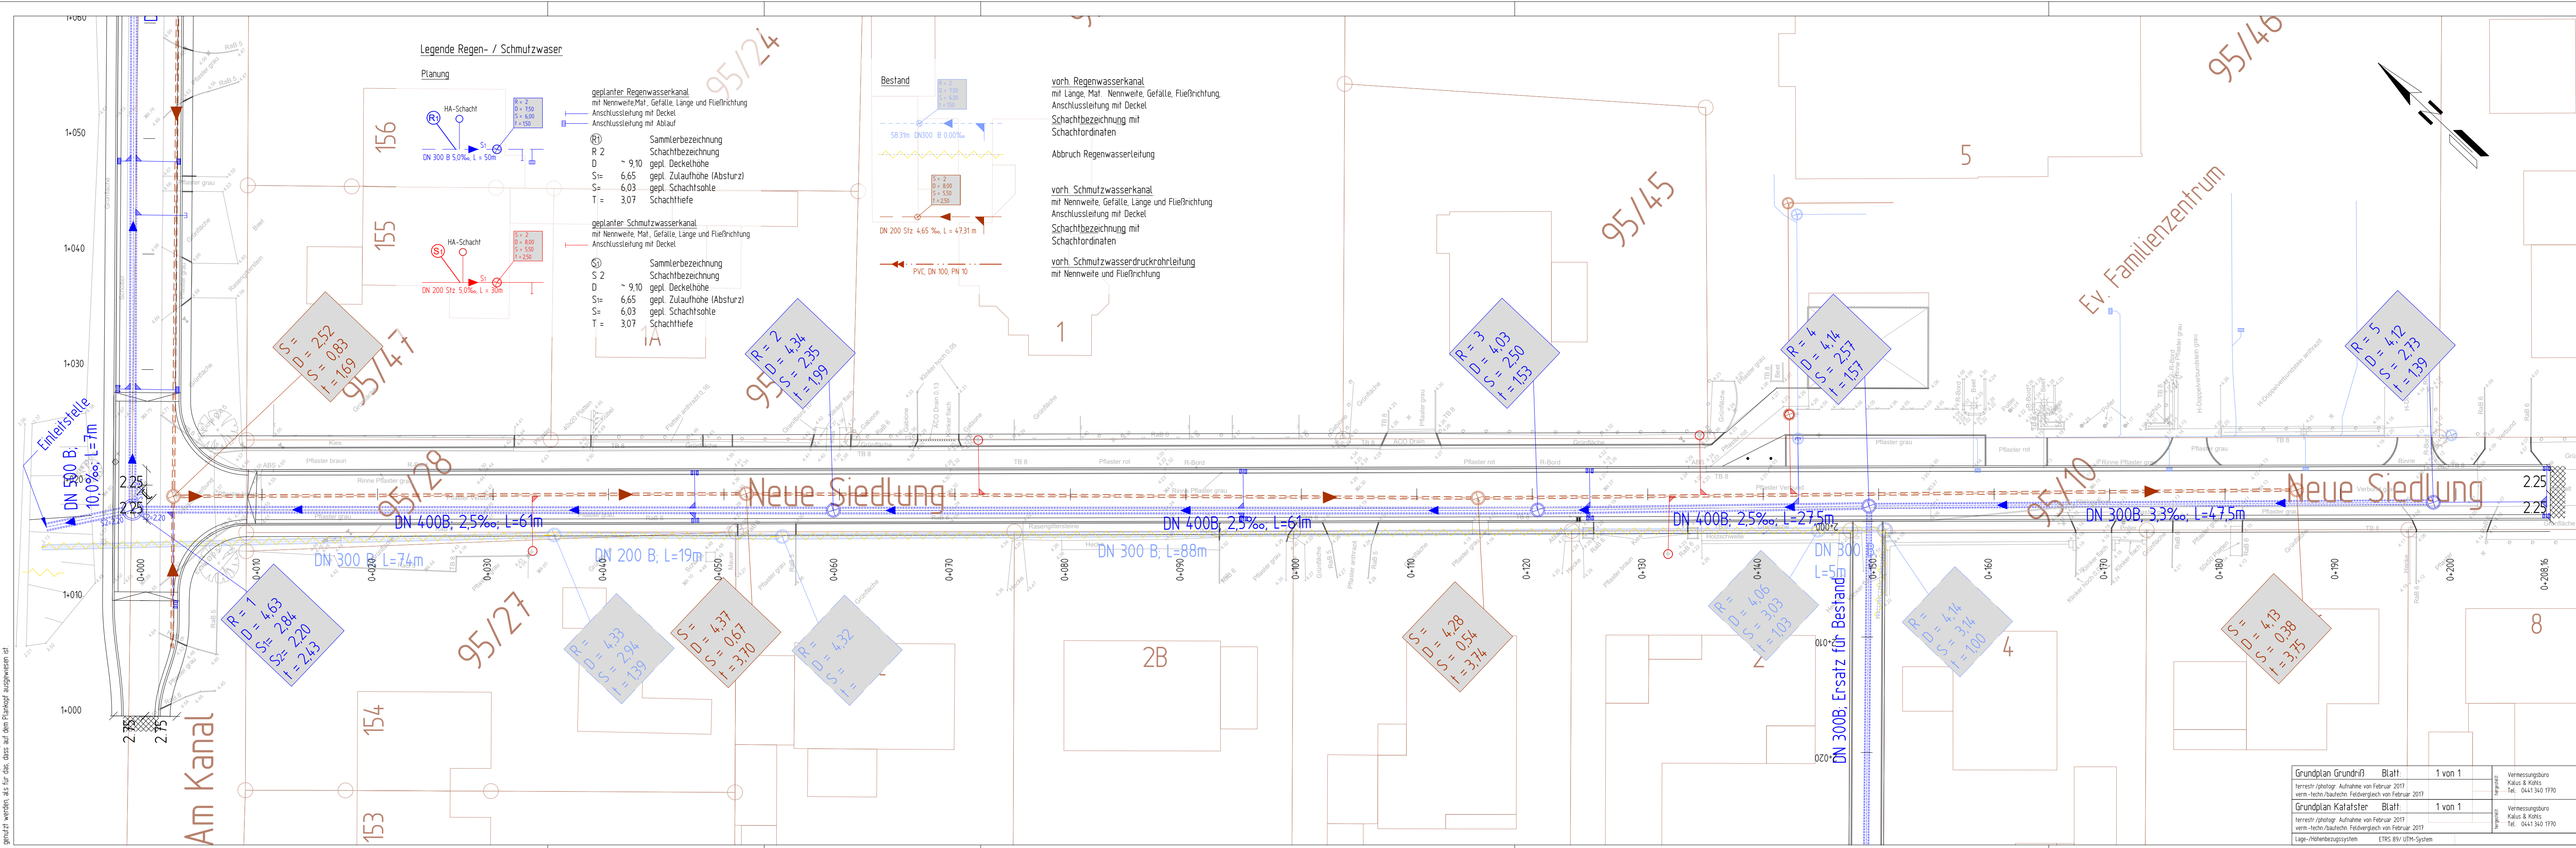

Nr.		Art der Änderung		Datum		Aufgestellt	
Entwurfsbearbeitung:		Datum		Zeichen			
gezeichnet:		28.09.2022		Penning			
bearbeitet:		28.11.2022		Ehrlich			
Projekt:		02-ST-22-01					
Blatt Gr.:		550 x 6725 mm					
geprüft:							
Böseler Straße 31 49681 Garrel		Tel. 04474-50-523-0 Fax: 04474-50-523-29		E-Mail: info@ing-wug.de www.ing-wug.de			
Auftraggeber:		Gemeinde Apen Hauptstraße 200, 26689 Apen					
Maßnahme:		Zuwegung zum Familienzentrum Augustfehn II in der Gemeinde Apen Landkreis Ammerland		Unterlage Nr.: 16 Blatt Nr.: 1 von 2 Reg. Nr.: 1			
Darstellung:		Ausführungsplanung		Unterlage:		"Neue Siedlung" Kanallageplan	
Aufgestellt:				Maßstab: 1:250		Geprüft und Genehmigt:	
Grundplan Grundriß		Blatt: 1 von 1		Vermessungsbüro Kalus & Kötts Tel.: 0441 340 1770			
Grundplan Kalafstern		Blatt: 1 von 1		Vermessungsbüro Kalus & Kötts Tel.: 0441 340 1770			
Lage-/Höhenbezugssystem		ETRS 89/ UTM-System					
RW-SW250-1 Z.Fam.							