


Diese(n) Unterlage(n)/Plan darf ohne vorherige Genehmigung des Erstellers nicht veröffentlicht, vervielfältigt oder geändert, noch für ein anderes Bauvorhaben genutzt werden, als für das, das auf dem Plankopf ausgewiesen ist.

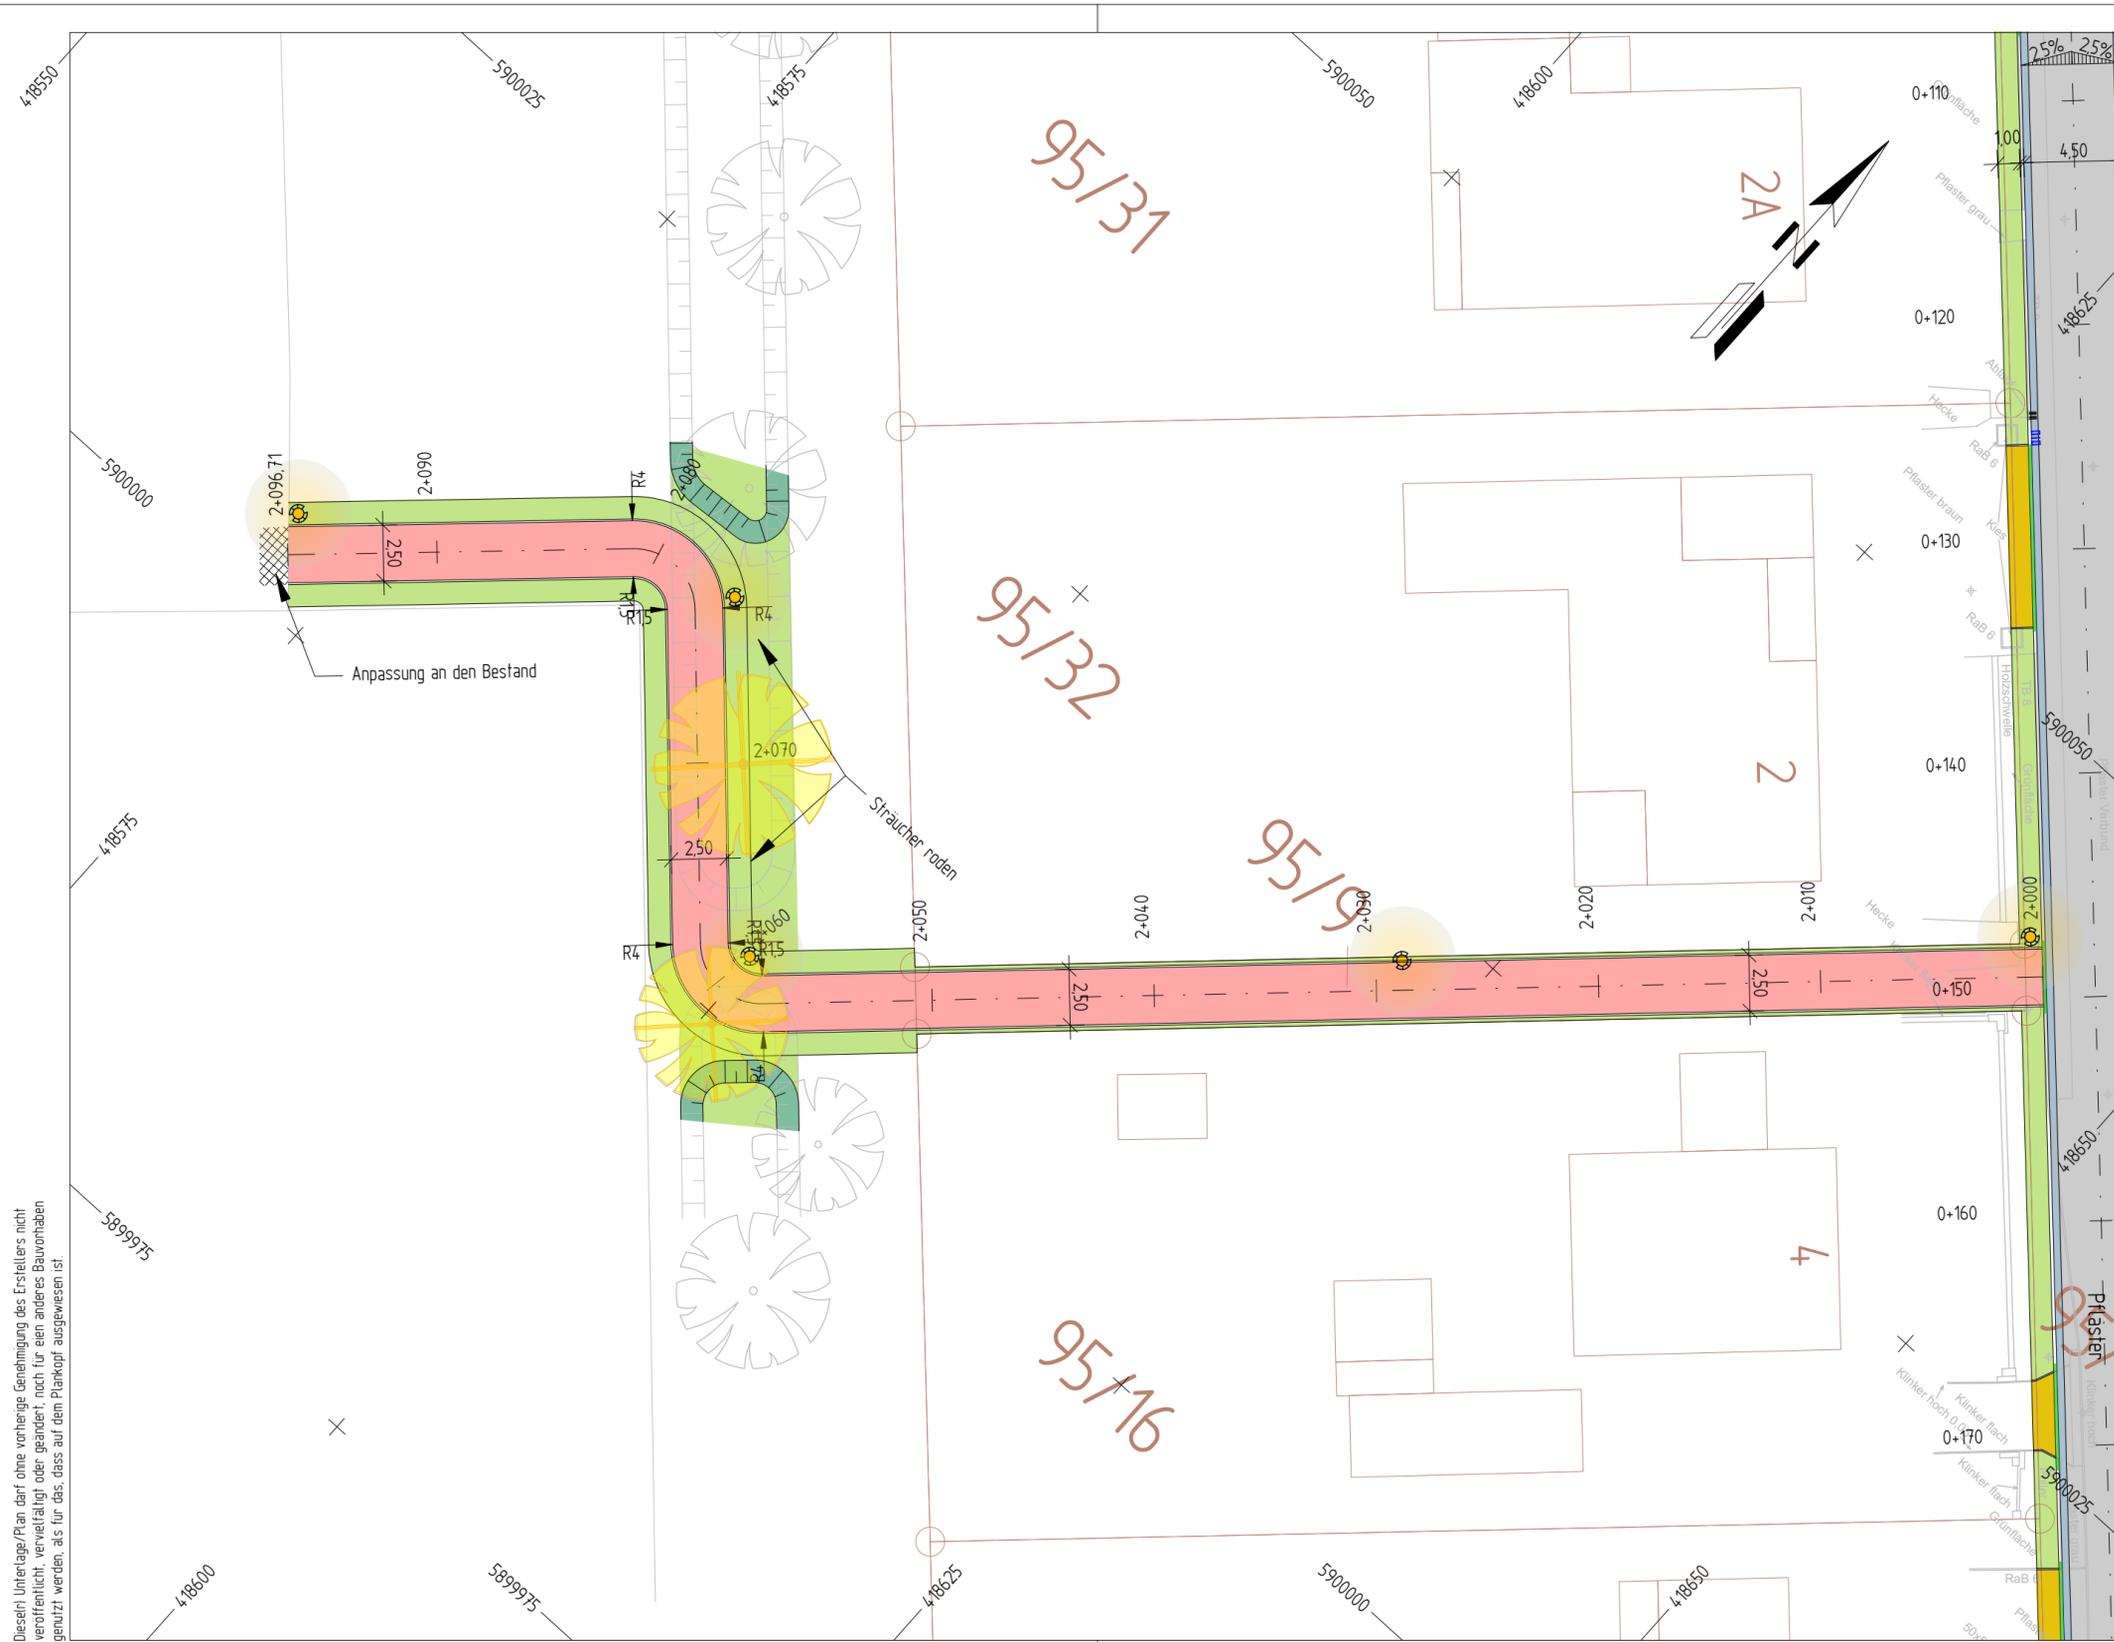

**Zeichenerklärung**

- Einschnittsböschung
  - Mulde mit Fließrichtung
  - Dammböschung
  - Straßenebenenflächen
  - Gosse mit Bord
  - Fahrbahn mit Achse
  - Bankett
  - Gehweg
  - Radweg
  - Sicherheitsstreifen
  - Fahrbahnteiler / Insel / Parkstreifen
- Baum Bestand
  - Abbruch

**Hinweis: Planung in Abstimmung mit Anliegern**

1	Verlegung der Wegeführung um Baumfäll und Rodungsarbeiten zu vermeiden	03.02.2023	Penning
Nr.	Art der Änderung	Datum	Aufgestellt

Entwurfsbearbeitung:		Datum	Zeichen
gezeichnet:	28.09.2022	Ehrlich	
bearbeitet:	02.02.2023	Penning	
Projekt:	02-IST-22-01		
Blatt Gr.:	297 x 580 mm		
geprüft:			

**WESSELS UND GRÜNEFELD** **INGENIEURBERATUNG GMBH**  
TIEFBAU | STRASSENPLANUNG | KANALPLANUNG | BAUÜBERWACHUNG

Böseler Straße 31    Tel. 04474-50-523-0    E-Mail: info@ing-wug.de  
 49681 Garrel    Fax: 04474-50-523-29    www.ing-wug.de

Auftraggeber:		<b>Gemeinde Apen</b> Hauptstraße 200, 26689 Apen 
Maßnahme:	<b>Zuwegung zum Familienzentrum</b> Augustfehn II in der Gemeinde Apen Landkreis Ammerland	Unterlage Nr.: 05 Blatt Nr.: 1 Reg. Nr.: 1
Darstellung:	<b>Ausführungsplanung</b>	Unterlage: Fußwegverbindung Var. I Lageplan Maßstab: 1:250
Aufgestellt:		Geprüft und Genehmigt:

P:\- AUFTRAGGEBER 2014\02 WUG GmbH\NIST Ingenieurbüro für Straßen- und Tiefbau\02-IST-22-01 Erneuerung Brücke und Zuwegung Familienzentrum\02 Planung\04 Pläne - Zeichnungen\05 Ausführungsplanung\02IST2201-05-L1.dwg