


Diese(n) Unterlage(n)/Plan darf ohne vorherige Genehmigung des Erstellers nicht veröffentlicht, vervielfältigt oder geändert, noch für ein anderes Bauvorhaben genutzt werden, als für das, das auf dem Plankopf ausgewiesen ist.

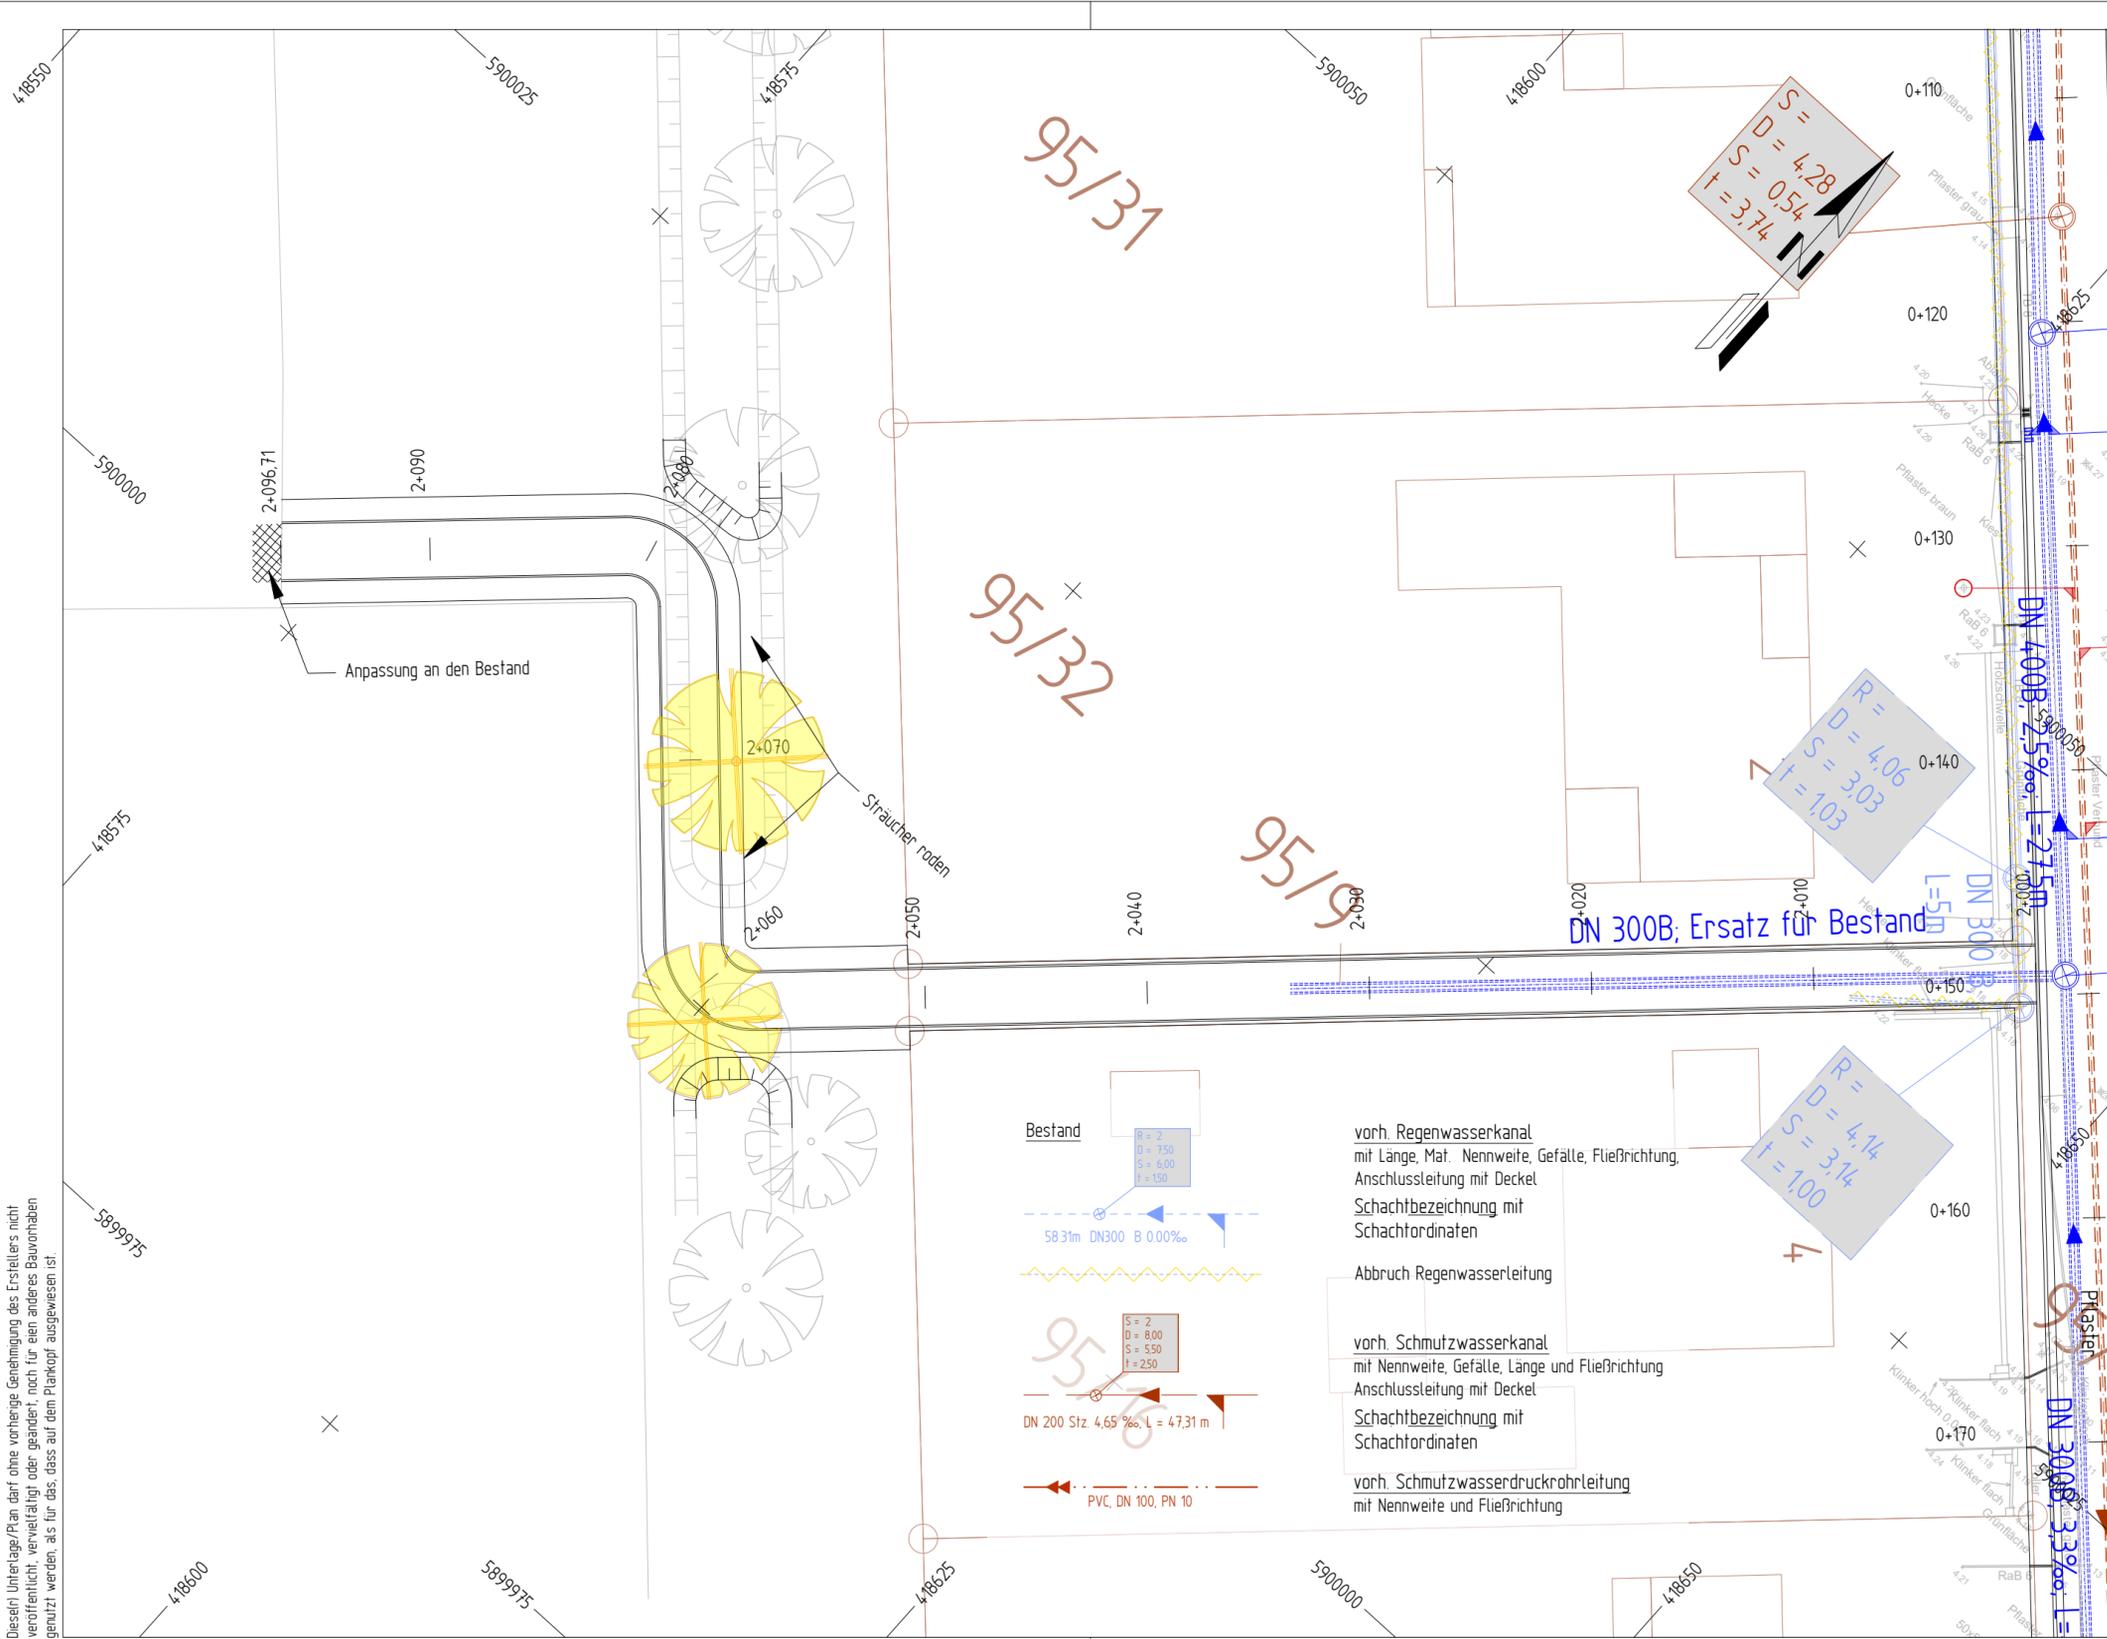

Legende Regenwasser Planung

geplanter Regenwasserkanal mit Nennweite, Mat., Gefälle, Länge und Fließrichtung, Anschlussleitung mit Deckel, Anschlussleitung mit Ablauf

HA-Schacht

R1 Sammlerbezeichnung
R 2 Schachtbezeichnung
D ~ 9,10 gepl. Deckelhöhe
S= 6,65 gepl. Zulaufhöhe (Absturz)
S= 6,03 gepl. Schachtsohle
T = 3,07 Schachttiefe

Hinweis: Planung in Abstimmung mit Anliegern

Nr.	Art der Änderung	Datum	Aufgestellt

Entwurfsbearbeitung:

WESSELS UND GRÜNEFELD
INGENIEURBERATUNG GMBH
TIEFBAU | STRASSENPLANUNG | KANALPLANUNG | BAUÜBERWACHUNG

Böseler Straße 31, 49681 Garrel
Tel. 04474-50-523-0, Fax: 04474-50-523-29
E-Mail: info@ing-wug.de, www.ing-wug.de

Datum	Zeichen
gezeichnet: 28.09.2022	Penning
bearbeitet: 02.02.2023	Penning
Projekt: 02-IST-22-01	
Blatt Gr.: 297 x 580 mm	
geprüft:	

Auftraggeber:

Gemeinde Apen
Hauptstraße 200, 26689 Apen

Maßnahme:

Zuwegung zum Familienzentrum
Augustfehn II in der Gemeinde Apen
Landkreis Ammerland

Darstellung:

Ausführungsplanung

Aufgestellt:

RW+SW250 Fußweg

Unterlage:

Fußwegverbindung Var. I
Kanallageplan

Maßstab: 1:250

Geprüft und Genehmigt:

Unterlage Nr.: 16
Blatt Nr.: 1
Reg. Nr.: 1

P:\- AUFTRAGGEBER 2014\02 WUG GmbH\ST Ingenieurbüro für Straßen- und Tiefbau\02-IST-22-01 Erneuerung Brücke und Zuwegung Familienzentrum\02 Planung\04 Pläne - Zeichnungen\05 Ausführungsplanung\02IST2201-05-L1.dwg