


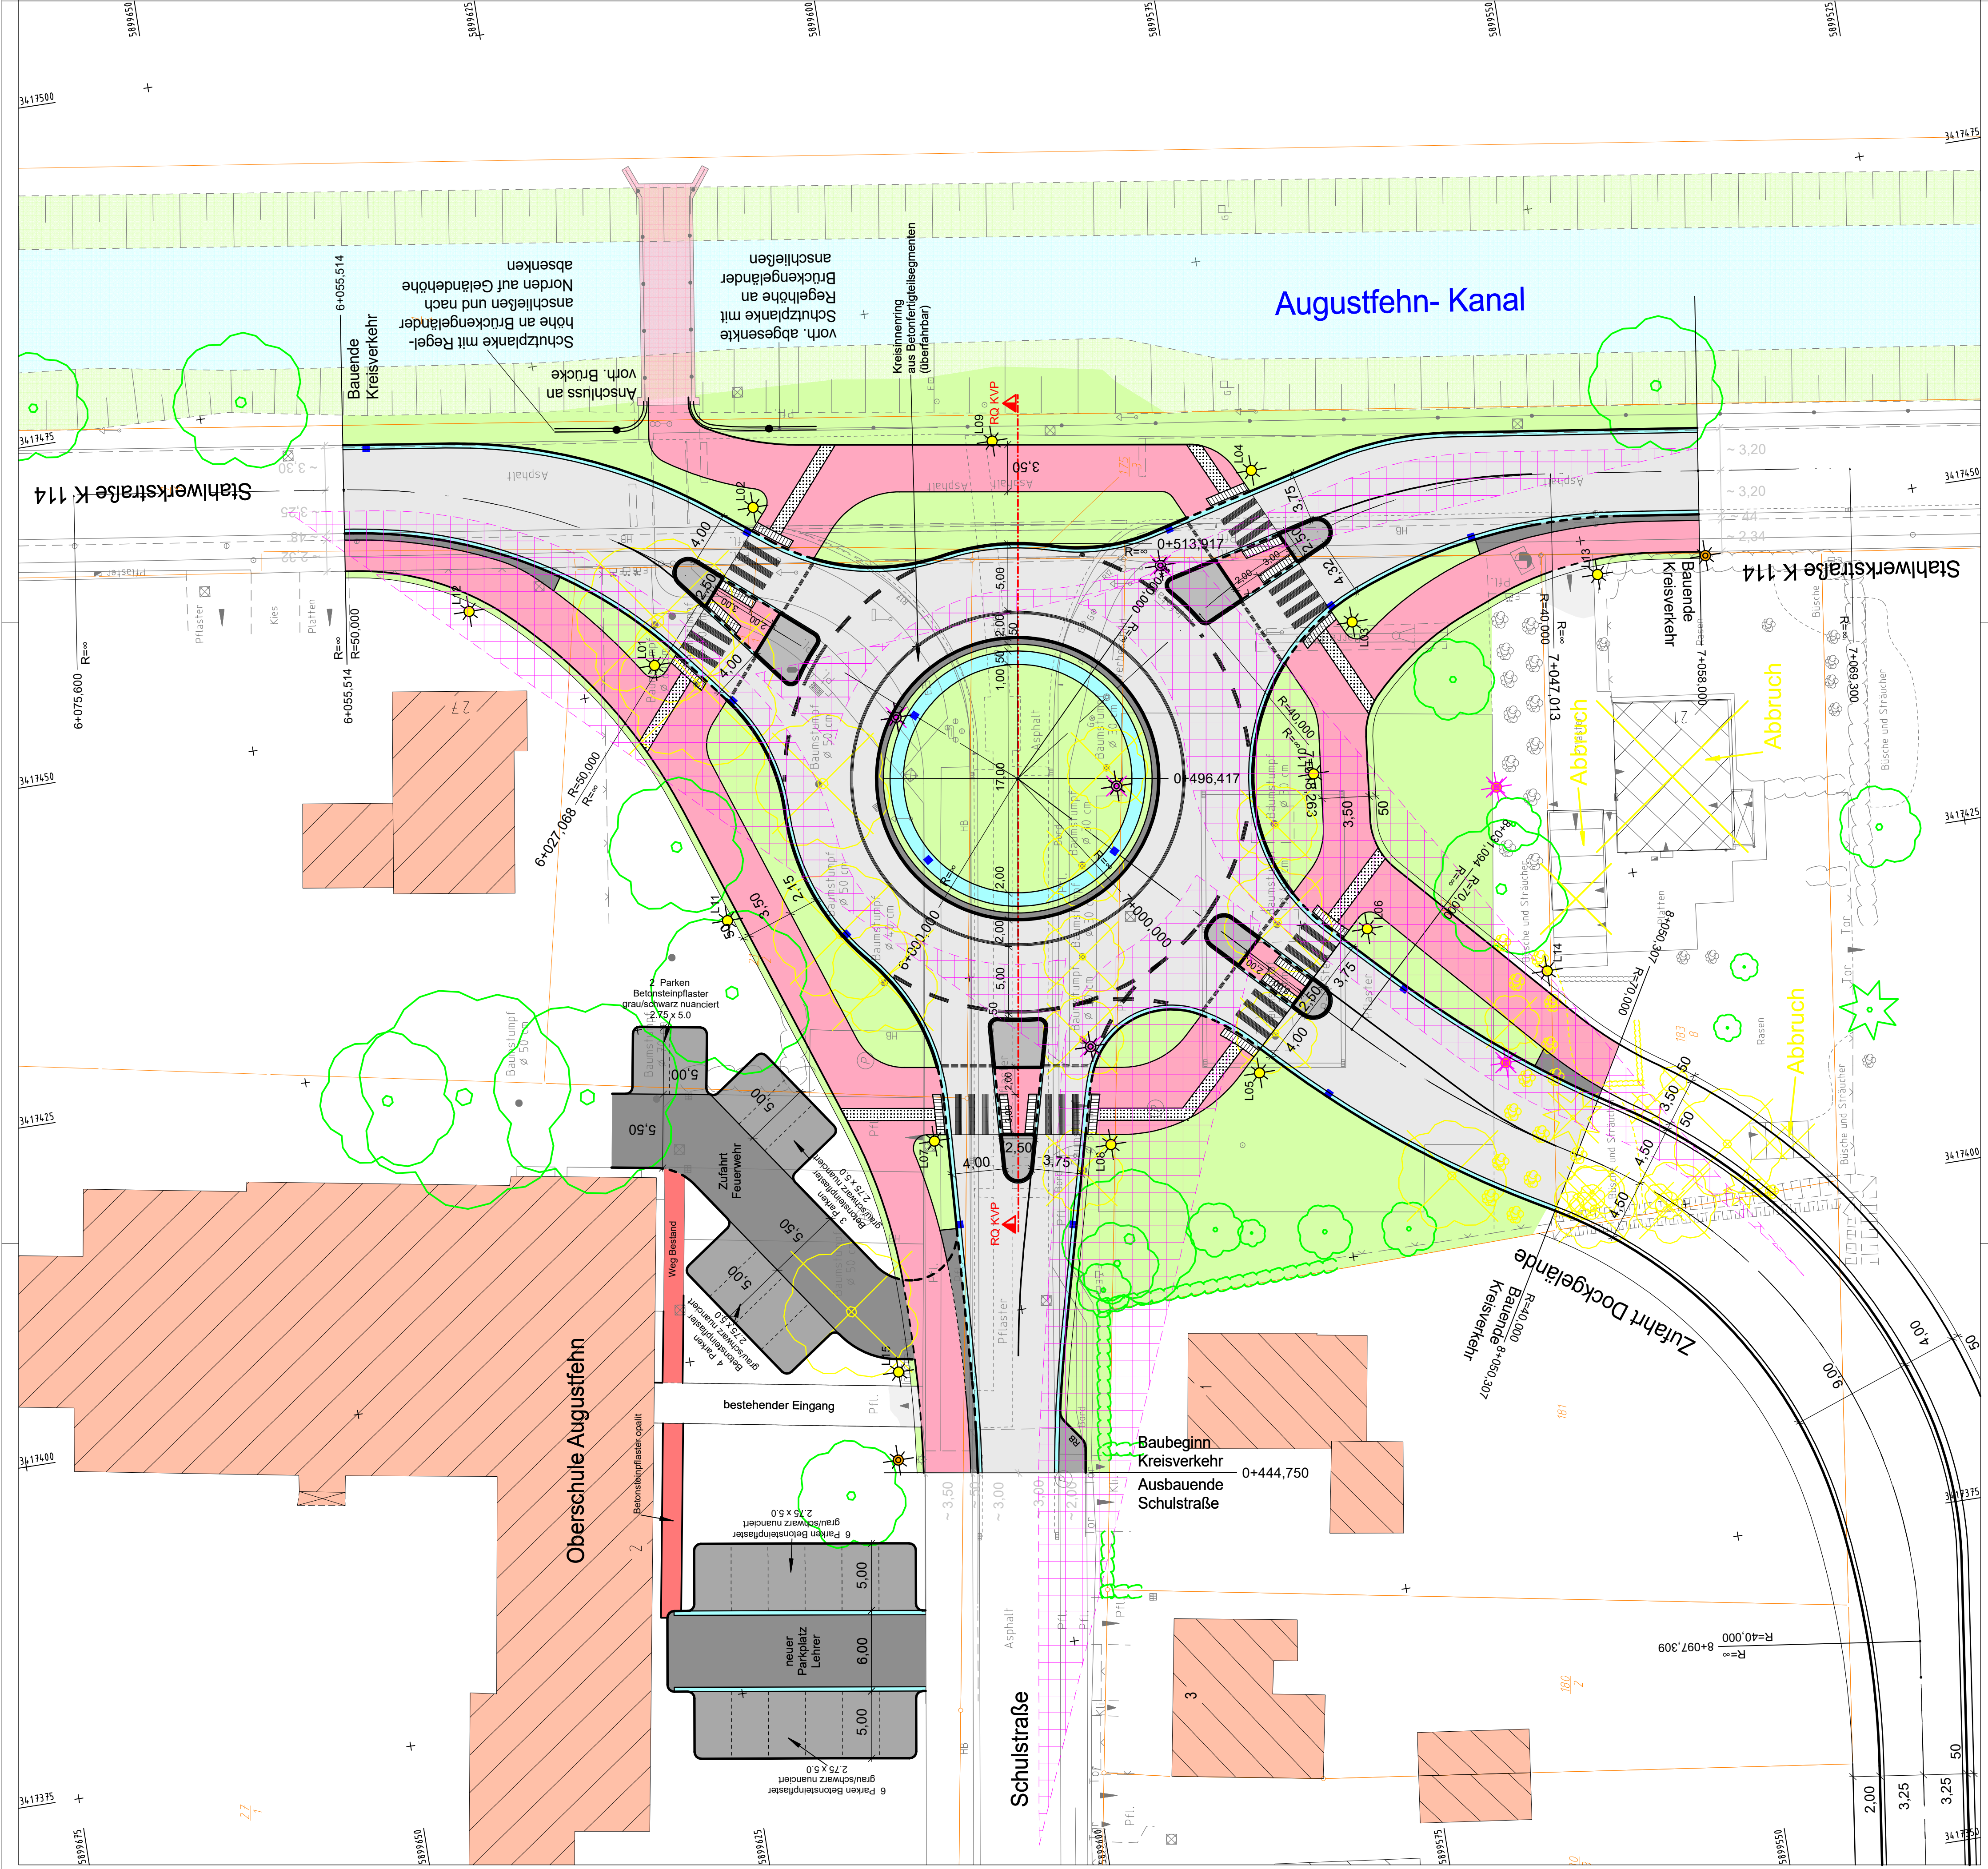

LEGENDE

FAHRBAHN:
BAUWEISE MIT ASPHALTDECKE GEM.
BELASTUNGSKLASSE 10, RSTO 12

PARKSTREIFEN/ PARKPLATZ:
BETONSTREIFENPLASTER GRAUSCHWARZ NUANCIERT,
OHNE FASE, 14/148 CM

LEHRERKAPPLATZ:
BETONSTREIFENPLASTER GRAUSCHWARZ NUANCIERT
OHNE FASE, 14/148 CM

SICHERHEITSTREIFEN
ZUFUHR LEHRERKAPPLATZ / FEUERWEHR :
BETONSTREIFENPLASTER GRAU,
FASE, 21/10,5/6 CM

RAD-/GEHWEG:
BETONSTREIFENPLASTER ROTISCHWARZ NUANCIERT,
MIKROFASE, 14/148 CM

INSELKÖPFE:
GRANITKLEINPFLASTER 9/11 CM

GRÜNBEETE/ MULDE

VORLEBEN

ZU ENTFERNENDE

VORREI IL CLIENTE

BETONHOCHBORD 15/30/100 CM
(CALUPRALIN)

FLACHBORD
(VERKEHRSINSEL, RAD-/ FUSSGÄNGERÜBERWEG)

BETONRUNDBORD 15/22/100 CM

(FAHRBAHN/ PARKEN)

BEUTONTIEFBORD 8/25/100 CM
(GEH- UND RADWEGE, BEETE)

VORH. GRENZE

SICHTDREIECK

LEGENDE BESTAND

	LAUBBAUM / NAEELBAUM	•	STÄHLCHRAST / POLIER	•	WASSERSCHIEBER
	STRAUCH / BUSCH	•	ANFEL	•	HYDRANT / OBERFLÄCHENHYDRANT
	HECKE	•	VERGESSCHÄLDER	•	SCHIEBER ALLEGENE
	ZAUN	•	KIM-STEN	•	GAS-SCHIEBER-NEUMSTEN
	GEBÄUDE	•	SCHACHTDECKEL ALLEGEN	•	GAS ELEKTRO- TELEKOM
	LATERNE	•	KANALDECKEL	•	BETONMAST / GITTERMAST
	FAHNENMAST	•	STRASSENBAUFAHRT	•	PARABOL- / MÜLLERMAST
	ENGANG / EINWURF	•	HOLZMAST	•	PELER
	LICHTSACHT / KELLERFENSTER	•	ELEKTRO- TELEFON	•	KABELSCHACHT / NEUMSTEN
	MARKIERUNGSSPAHL	•	ANDRESKREUZ / BÜMLICHT	•	SCHWÄNKE

					B
					A
					EI / AB
					SK / EI
				23.05.2022	
				16.05.2022	
				DATUM	INDEX
				NAMEN	
				ÄNDERUNGEN	
				PRAKTIER LEHRPARKPLÄTZE GEÄNDERT LEUCHTENS FANDORTE NACHRICHTLICH AUS DER BELEUCHTUNGSPLANUNG ÜBERKOMMEN	

Aufgestellt: 2022
Gemeinde Aagen, den

Straßenbaubehörlich geprüft:
Oldenburg, den 2022

.....
Meierschönke, Landesbauinsp. für Straßenbau und Verkehr
Bauaufsichtsbehörden Oldenburg

Grundlage: Auszug aus den Geobasisdaten der Niedersächsischen Vermessungs- und Katasterverwaltung © 2018  LGLN

BAUVORHABEN

KREISVERKEHRSPLATZ
STAHLWERKSTRASSE-K 114 / SCHULSTRASSE

BAUHERR / AUFTRAGGEBER

GEMEINDE APEN

PLANINHALT

LAGEPLAN

MASSSTAB

1:250

PROJEKT-NR.	PROJEKT-TG.	BEARBEITUNG	GEPRÜFT	PLANSTAND	BLATT	ANL.-NR.
11308	EITING	PS/ SK		AUSFÜHRUNG	1	
PLANBEZEICHNUNG						
11308_TBA_5 PL_PL_0201 B			DATUM	INDEX	INDEX-DATUM	
			09.03.2022	B	23.05.2022	

PLANVERFASSER



Thalen Consult GmbH

Sitz der Gesellschaft: Unwaldstr. 39 26340 Neuenburg Tel: 0 44 52 - 9 16-0 Fax: 0 44 52 - 9 16 - 1 01 E-Mail: info@halen.de

TIEFBAU / INFRASTRUKTUR

63