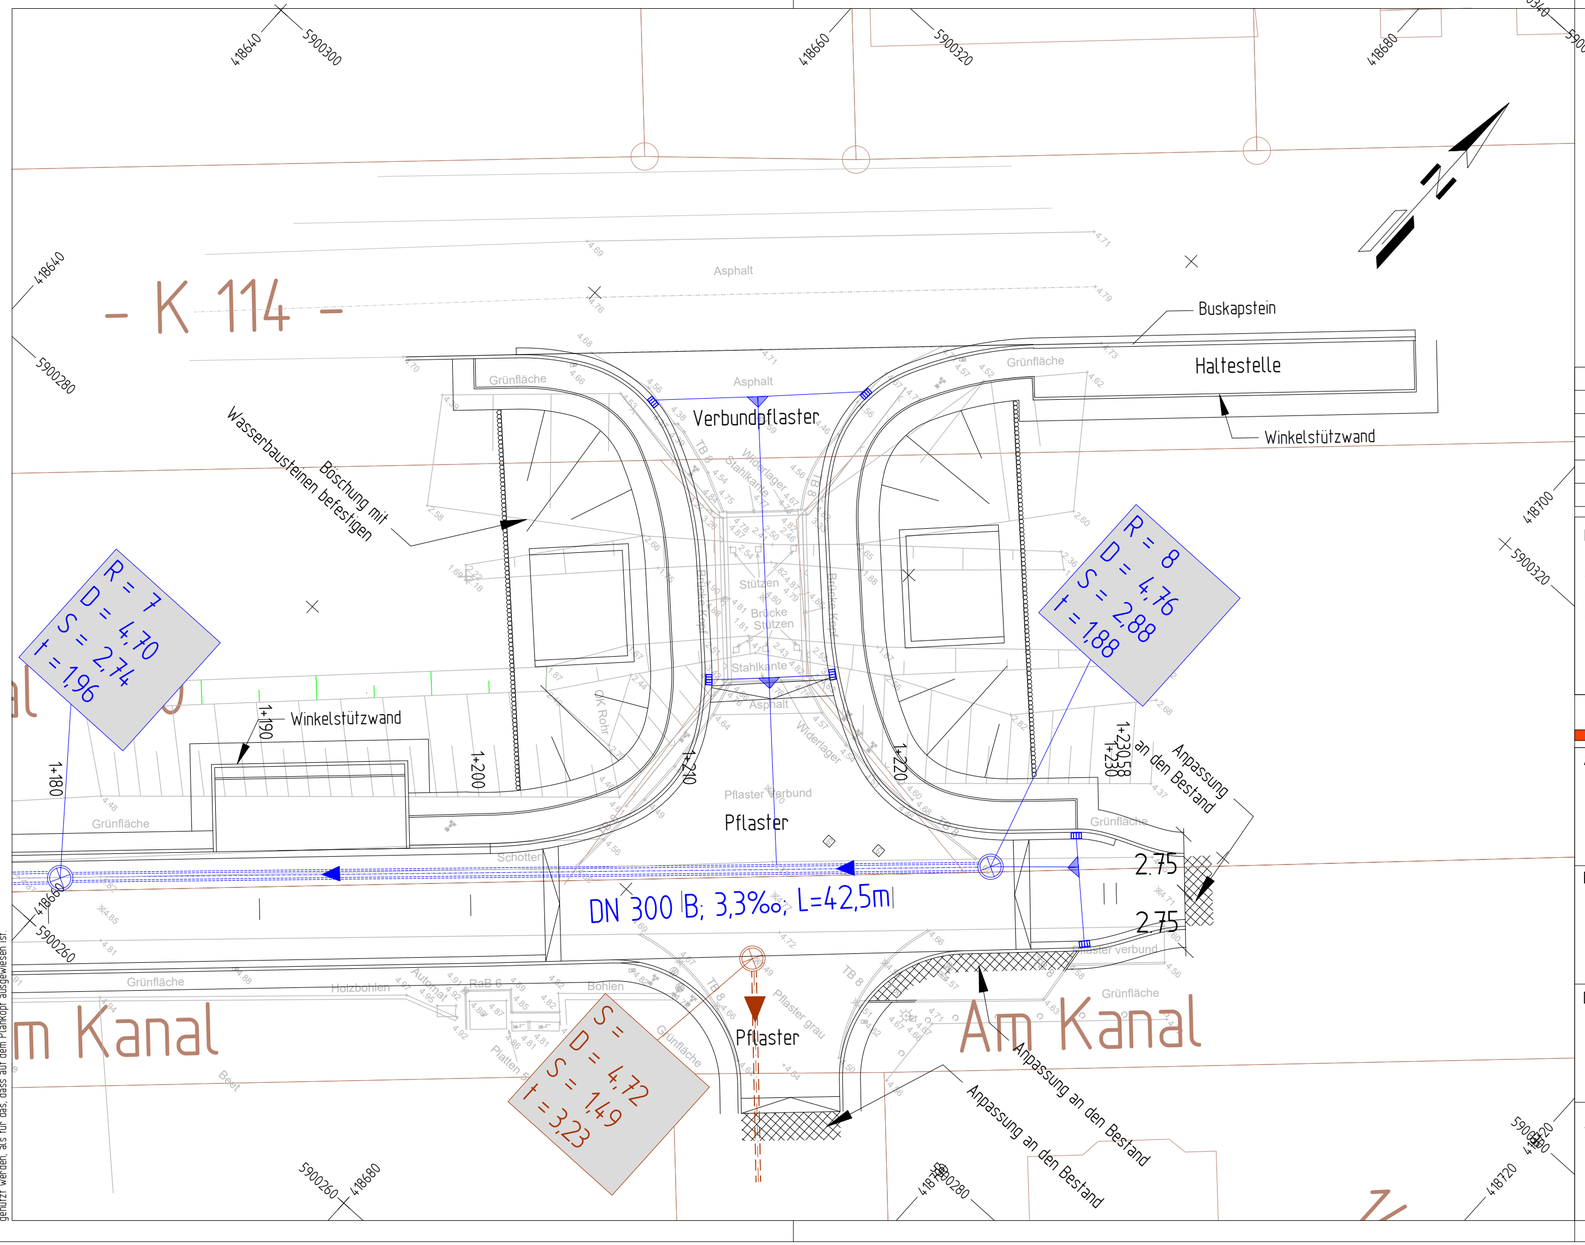

Legende Regenwasser

Planung

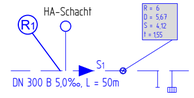

geplanter Regenwasserkanal
mit Nennweite,Mat., Gefalle, Lange und Fließrichtung
Anschlussleitung mit Deckel
Anschlussleitung mit Ablauf

R1		Sammlerbezeichnung
R 2		Schachtbezeichnung
D	~ 9,10	gepl. Deckelhöhe
S1=	6,65	gepl. Zulaufhöhe (Absturz)
S=	6,03	gepl. Schachtsohle
T =	3,07	Schachttiefe

Nr.	Art der Anderung	Datum	Aufgestellt

Entwurfsbearbeitung:

WESSELS UND GRÜNEFELD
INGENIEURBERATUNG GMBH
TIEFBAU | STRASSENPLANUNG | KANALPLANUNG | BAUÜBERWACHUNG
Böseler Straße 31
49681 Garrel
Tel. 04474-50-523-0
Fax: 04474-50-523-29
E-Mail: info@ing-wug.de
www.ing-wug.de

	Datum	Zeichen
gezeichnet:	28.09.2022	Penning
bearbeitet:	28.11.2022	Ehrlich
Projekt:	02-IST-22-01	
Blatt Gr.:	297 x 580 mm	
geprüft:		

1

Auftraggeber:

Gemeinde Apen

Hauptstraße 200, 26689 Apen

GEMEINDE APEN
natürlich lebenswert

Maßnahme:

Erneuerung der "Ripken" Brücke
Augustfehn II in der Gemeinde Apen
Landkreis Ammerland

Unterlage Nr.: 16
Blatt Nr.: 1
Reg. Nr.: 1

Darstellung:

Ausführungsplanung

Unterlage:

Durchlassbauwerk
Kanallageplan

Maßstab: 1:200

Aufgestellt:

Geprüft und Genehmigt:

Diesen Unterlage/Plan darf ohne vorherige Genehmigung des Erstellers nicht veröffentlicht, vervielfältigt oder geändert, noch für eien anderes Bauvorhaben genutzt werden, als für das, dass auf dem Plankopf ausgewiesen ist