


Dieser Unterlage/Plan darf ohne vorherige Genehmigung des Erstellers nicht veröffentlicht, vervielfältigt oder geändert, noch für ein anderes Bauvorhaben genutzt werden, als für das, das auf dem Plankopf ausgewiesen ist.

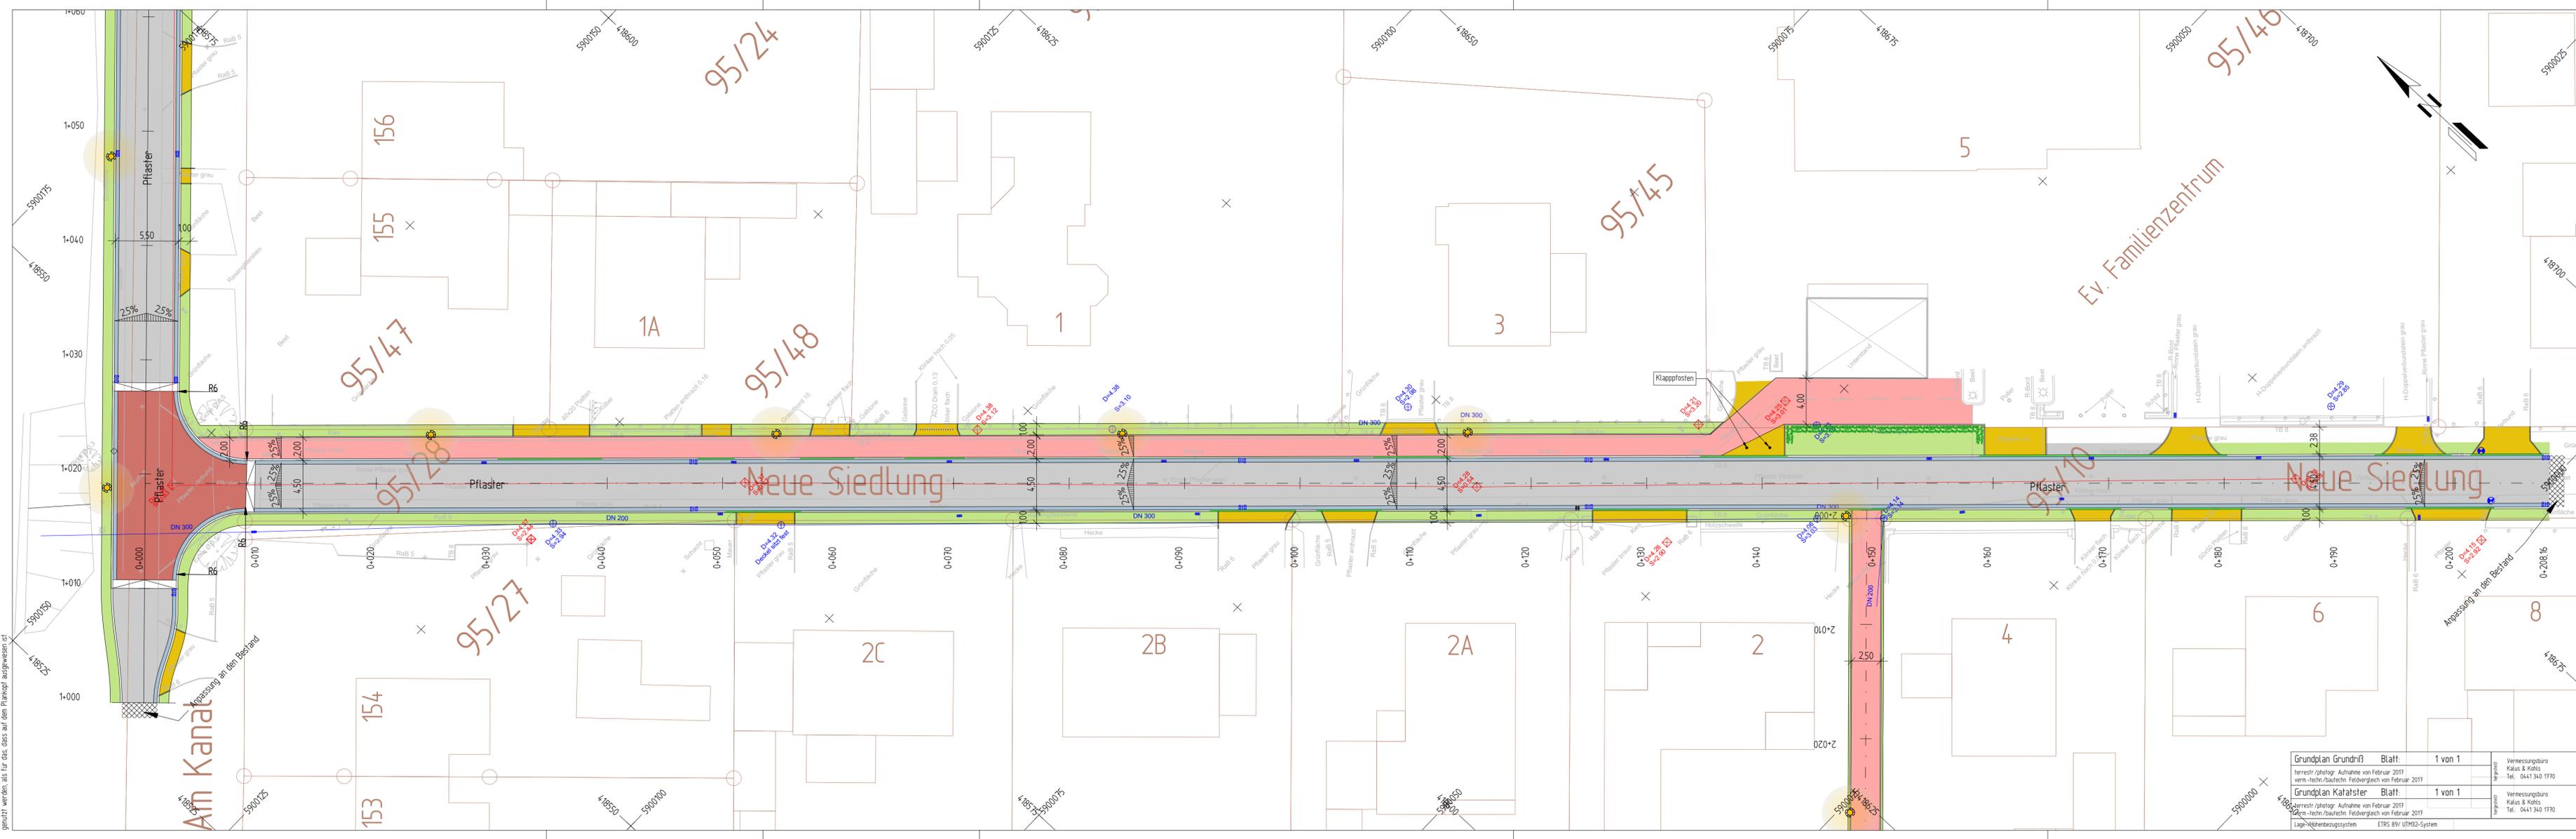

**Zeichenerklärung**

Planung		Baumfällung / Baum Bestand	
	Einschnittsböschung		Baumfällung
	Mulde mit Fließrichtung		Baum Bestand
	Dammböschung		Bankett mit Zufahrt gemein Geh- und Radweg m. Zufahrt
	Straßennebenflächen		
	Gosse mit Bord Fahrbahn mit Achse		
	Bankett		
	Geh-/Radweg		
	Gehweg Aufpflasterung		
	Fahrbahnteiler / Insel / Parkstreifen		

Nr.	Art der Änderung	Datum	Aufgestellt
1	Anpassung der Anbindung Fahrradstand und Beefläche am Familienzentrum	06.02.2023	Ehrlich

**Entwerfungsbearbeitung:**

**WESELS UND GRÜNEFELD**  
INGENIEURBERATUNG GMBH  
TIEFBAU | STRASSENPLANUNG | KANALPLANUNG | BAUÜBERWACHUNG

Boseler Straße 31 | 49681 Garrel | Tel. 044.74-50-523-0 | Fax: 044.74-50-523-29 | E-Mail: info@ing-wug.de | www.ing-wug.de

gezeichnet:	Datum	Zeichen
28.09.2022	28.09.2022	Penning
28.11.2022	28.11.2022	Ehrlich

Projekt: 02-IST-22-01  
Blatt Gr.: 550 x 6725 mm  
geprüft:

**Auftraggeber:**

**Gemeinde Apen**  
Hauptstraße 200, 26689 Apen

**Maßnahme:** Zuwegung zum Familienzentrum  
Augustfehn II in der Gemeinde Apen  
Landkreis Ammerland

Unterlage Nr.: 05  
Blatt Nr.: 1 von 2  
Reg. Nr.: 1

**Darstellung:** Ausführungsplanung

**Unterlage:** "Neue Siedlung"  
Lageplan

Maßstab: 1:250

**Aufgestellt:**

Geprüft und Genehmigt:

Grundplan Grundriß Blatt:	1 von 1	Vermessungsbüro Kais & Kotis Tel. 0441 340 1770
Terrestri-/photog. Aufnahme von Februar 2017 vert.-hoch. Bauteile: Feldvergleich von Februar 2017		
Grundplan Kataster Blatt:	1 von 1	Vermessungsbüro Kais & Kotis Tel. 0441 340 1770
Terrestri-/photog. Aufnahme von Februar 2017 vert.-hoch. Bauteile: Feldvergleich von Februar 2017		

Lage-Referenzsystem: ETRS 89/ UTM02-System

PL - AUFTRAGGEBER 2014/02 WUG GmbH/IST Ingenieurbüro für Straßen- und Tiefbau/02-IST-22-01 Erneuerung Brücke und Zuwegung Familienzentrum/02 Planung/04 Pläne - Zeichnungen/05 Ausführungsplanung/02512201-05-1.dwg