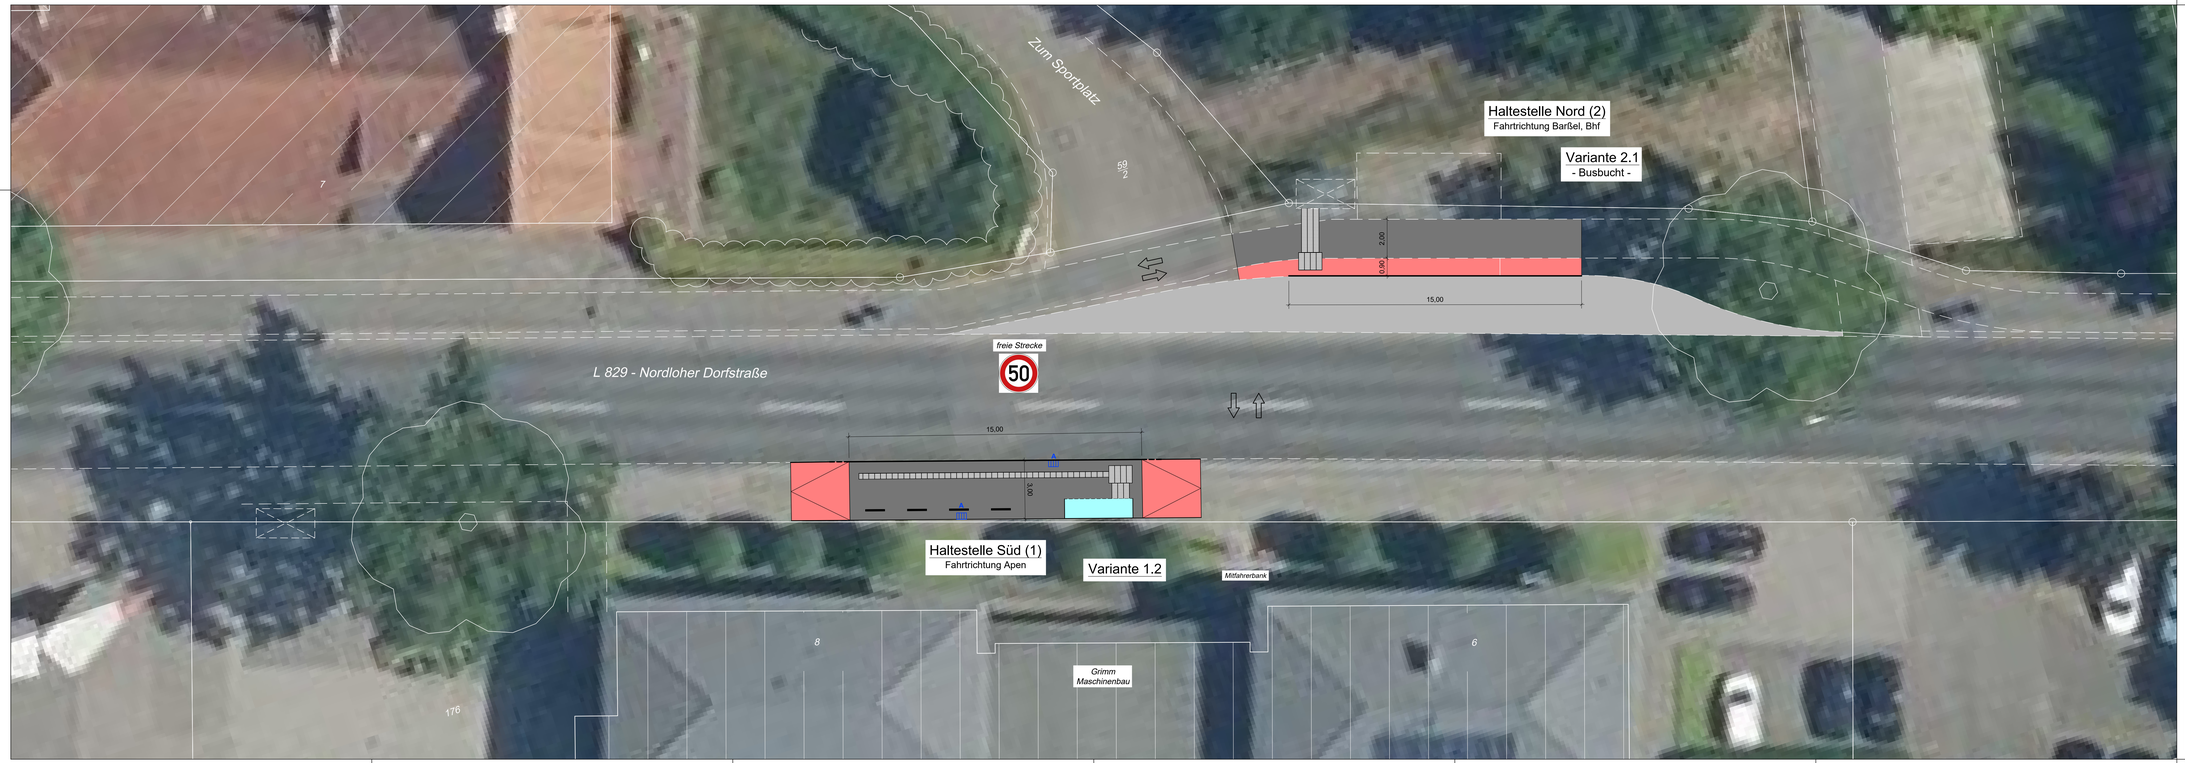


Variante 1

Index	Änderung	Datum	gez.

Stand: 11.09.2025

INGENIEURBÜRO HORST PRANTE
DIPL.-ING.
BERATUNG – PLANUNG – BAULEITUNG

STRAßEN- UND VERKEHRSWESEN
SIEDLUNGSWASSERWIRTSCHAFT
VERMESSUNGSWESEN
LANDESPFLEGE

AM STRATUMBUSCH 105 – 26180 RASTEDE
E-MAIL: MAIL@ING-PRANTE.DE
TELEFON 0 44 02 – 9 18 76-0
TELEFAX 0 44 02 – 9 18 76-6

Projekt:	25-13		geprüft:
bearbeitet:	09/2025	Pra	
gezeichnet:	09/2025	Scha	

Auftraggeber:

GEMEINDE APEN
amtlich Staatsgut

Gemeinde Apen
Hauptstraße 200
26689 Apen

Projekt:

Umbau der Haltestelle "Delger"
an der L 829 - Nordloher Dorfstraße in 26689 Apen-Nordloh
L 829, Abschnitt XX, Stat. ca. XXXX und XXXX

Maßstab: 1 : 100
Anlage: 5
Blatt: 1

Lageplan
Variante 1.2 (Fahrbahnrand)
und Variante 2.1 (Busbucht)

Vorabzug
Stand 11.09.2025

Katasteramt: Kartenauszug aus den Geobasisdaten der Niedersächsischen Vermessungs- und Katasterverwaltung. © 2025 LGLN

Vermessung: XXXX XXXX
Datum: XX/20XX
Kataster und Vermessung: ETRS89 (UTM)