



VARIANTE 4

Umbau Schule + Anbau

>>> 6 GRUPPEN

BESTAND SCHULE:


- > **1 x** Krippe
- > **3 x** Kindergarten
- > Familienzentrum

BESTAND KINDERGARTEN:


- > **1 x** Krippe
- > Personal





NEUBAU zwischen Bestandsgebäuden

- > **1 x** Krippe

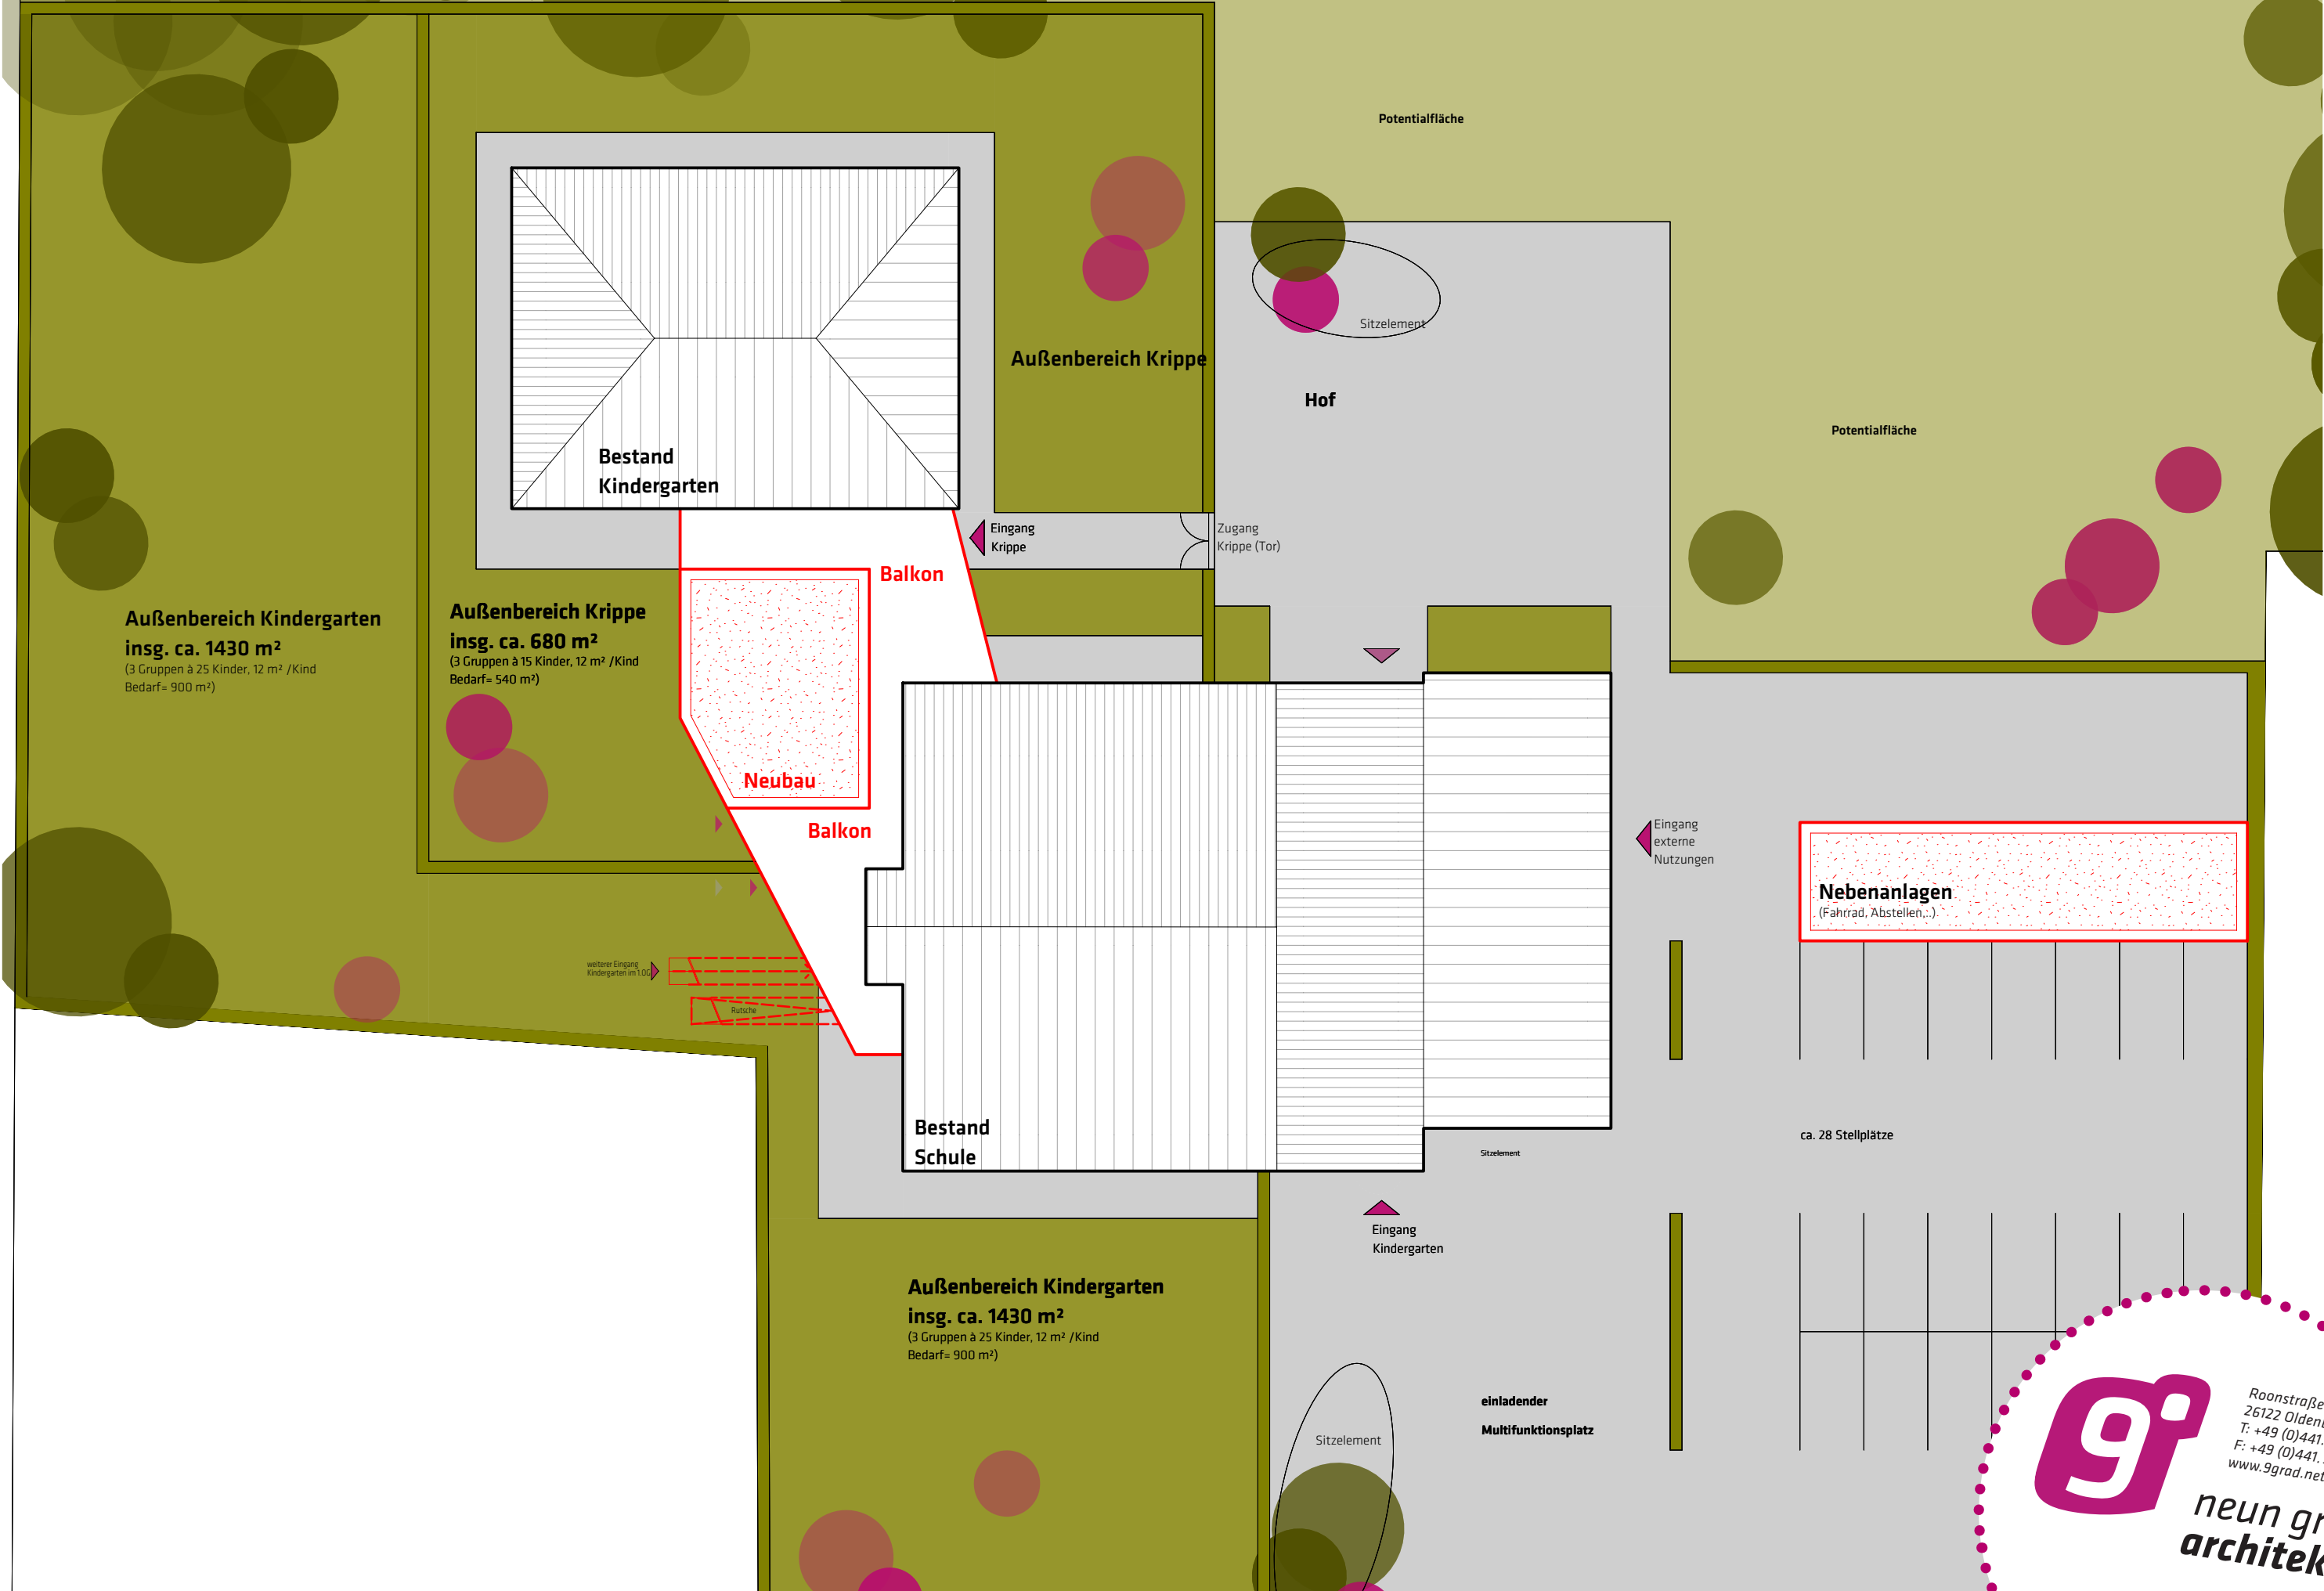



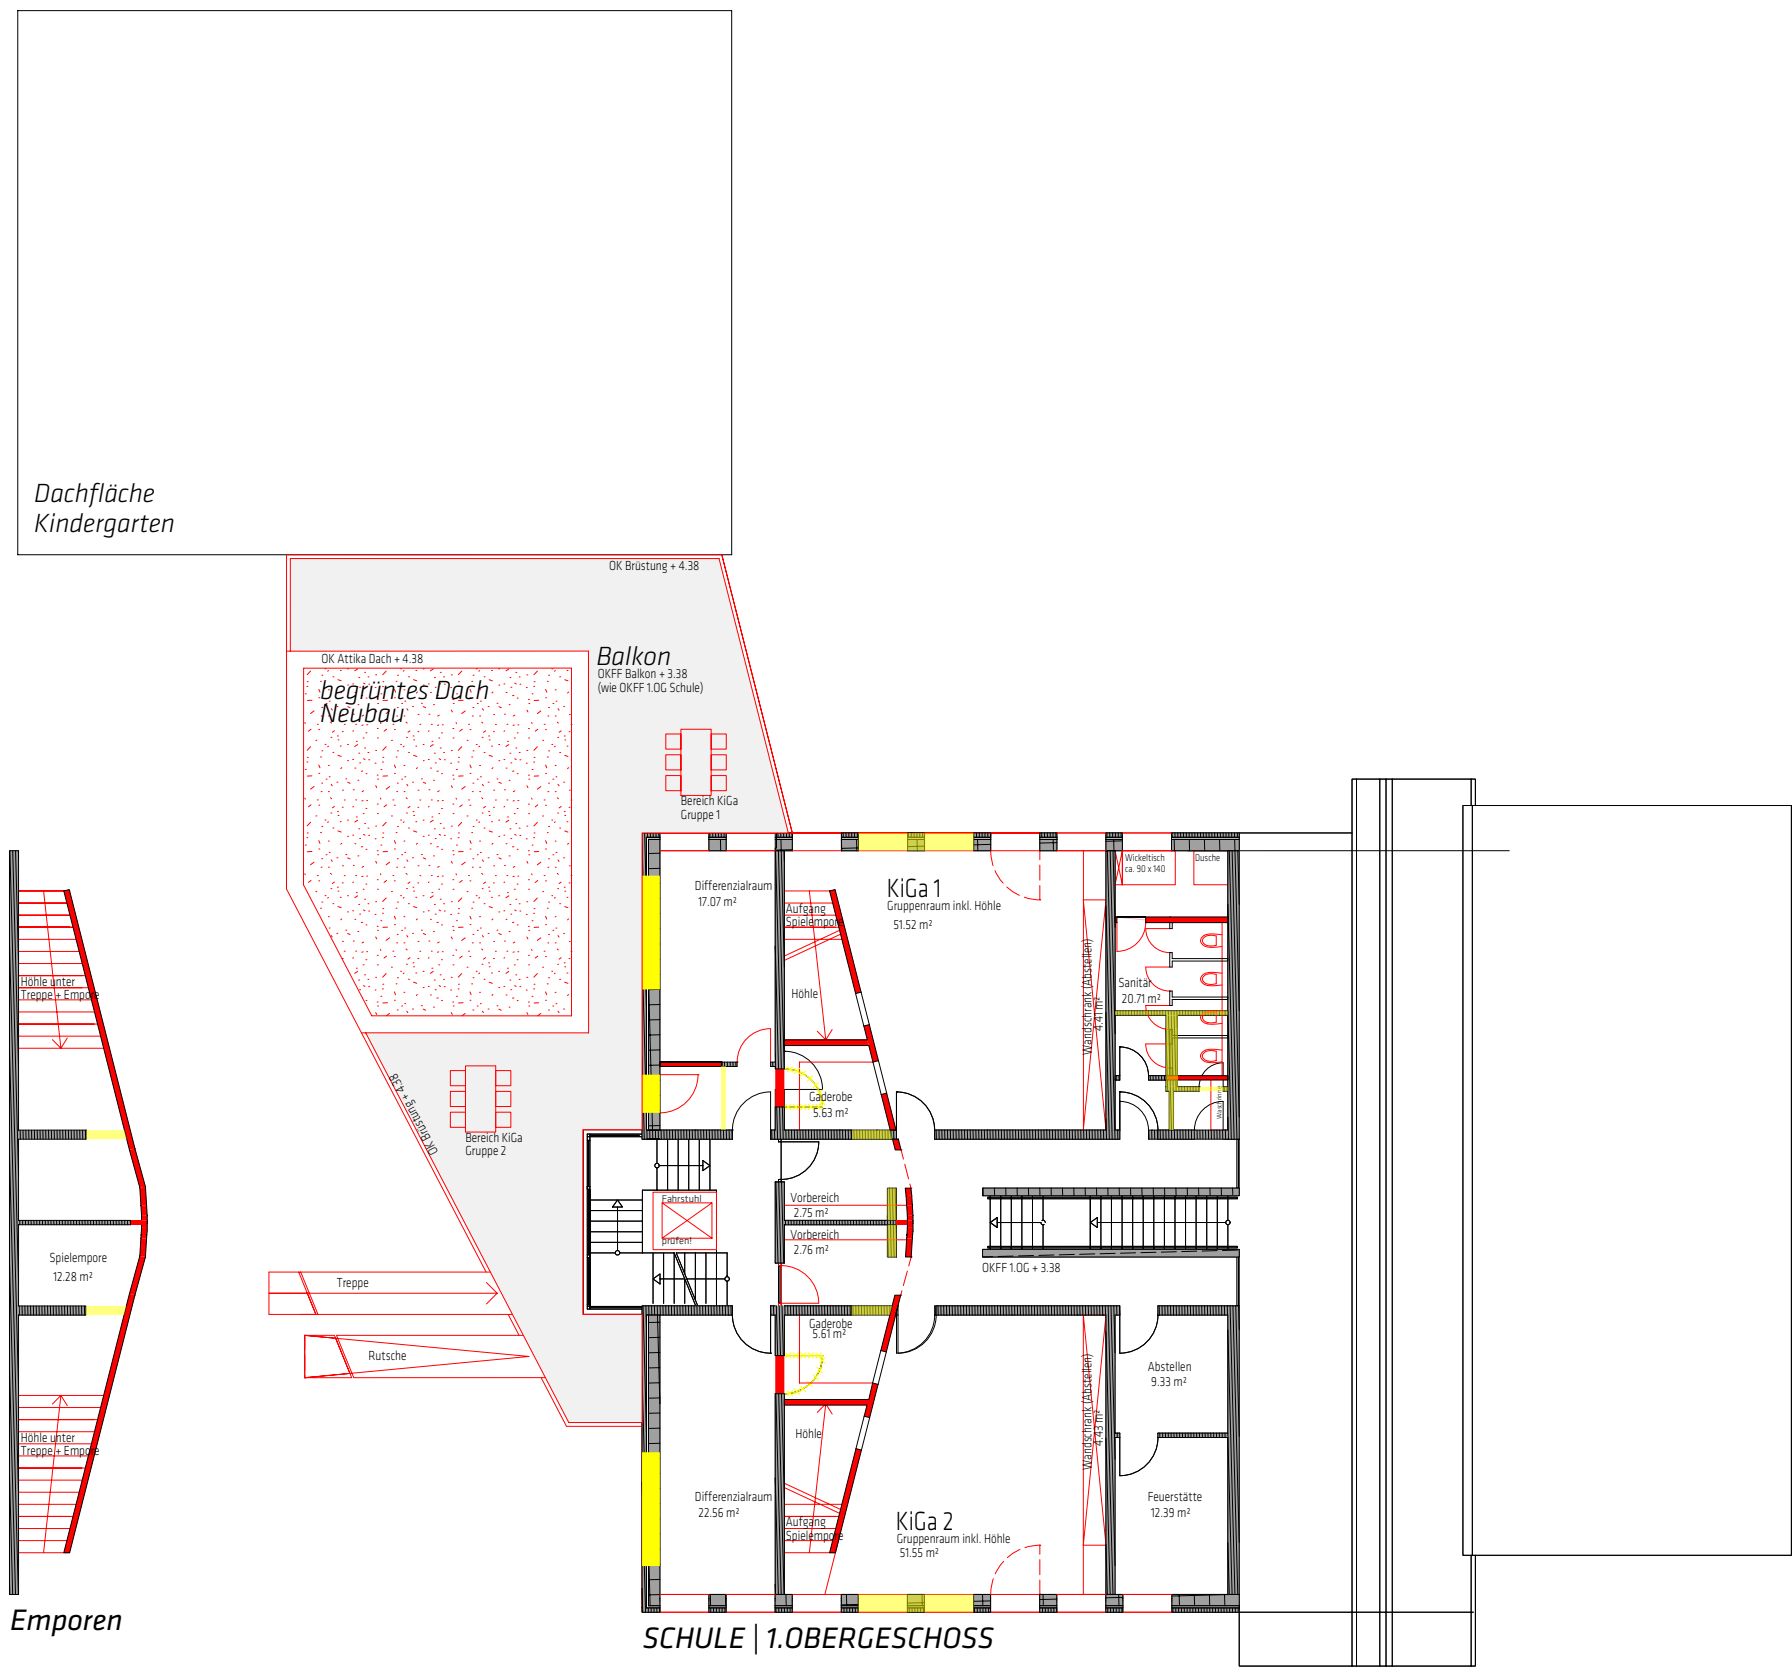

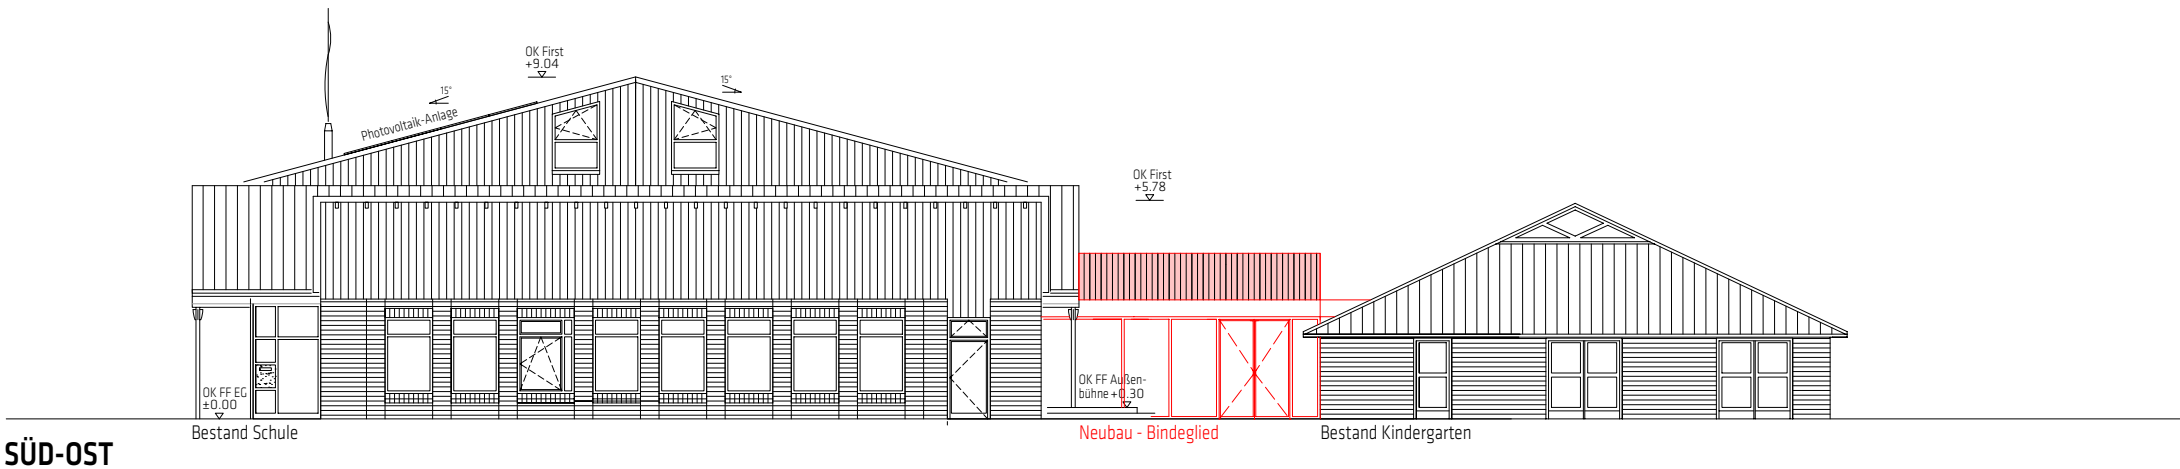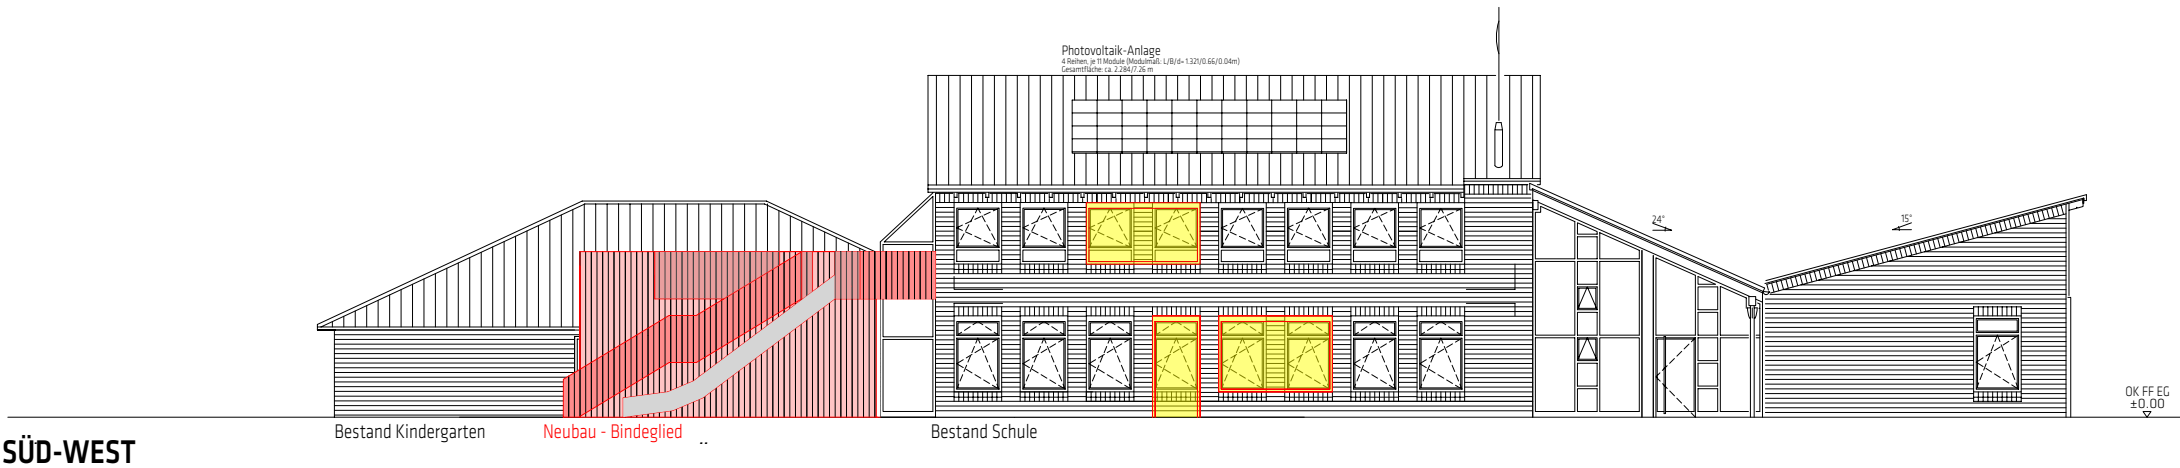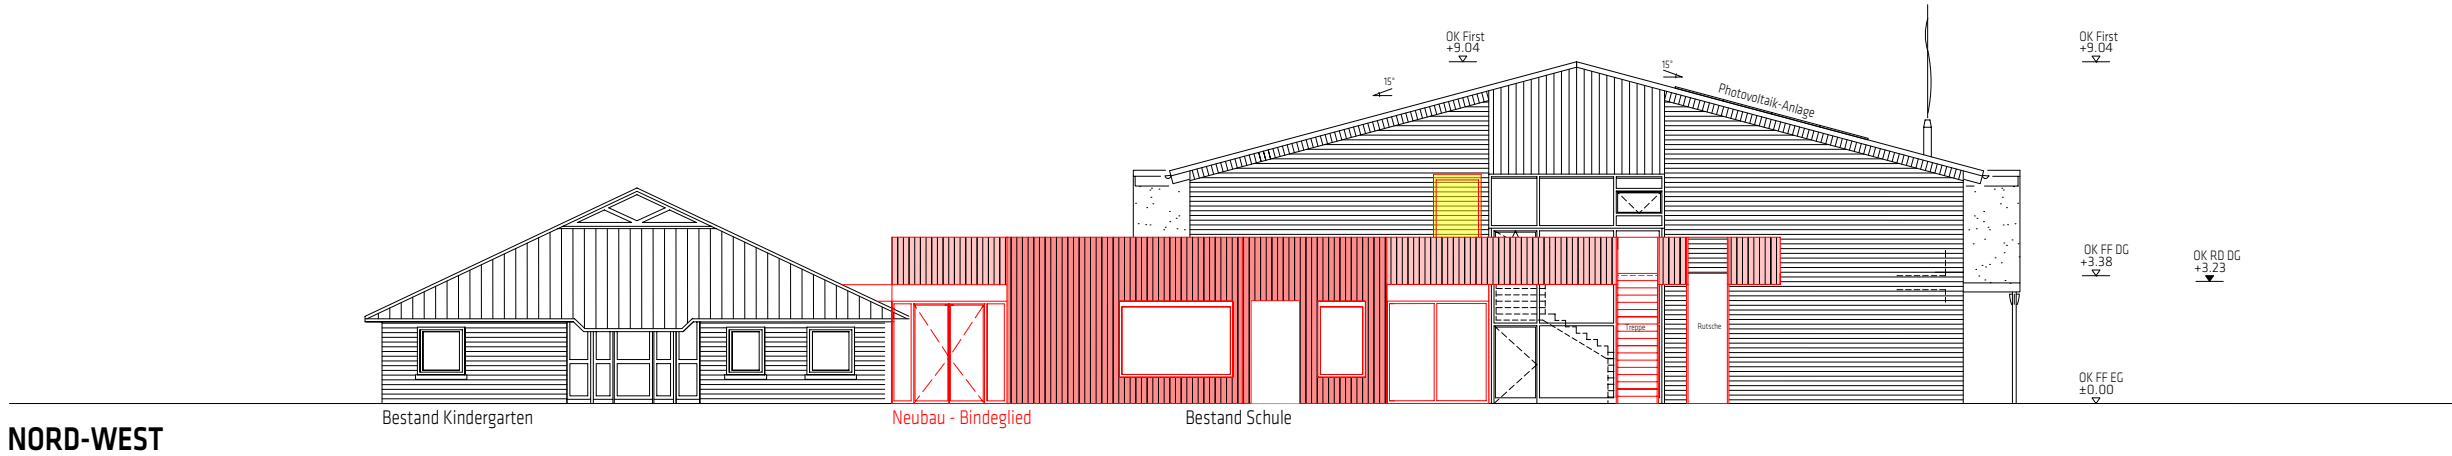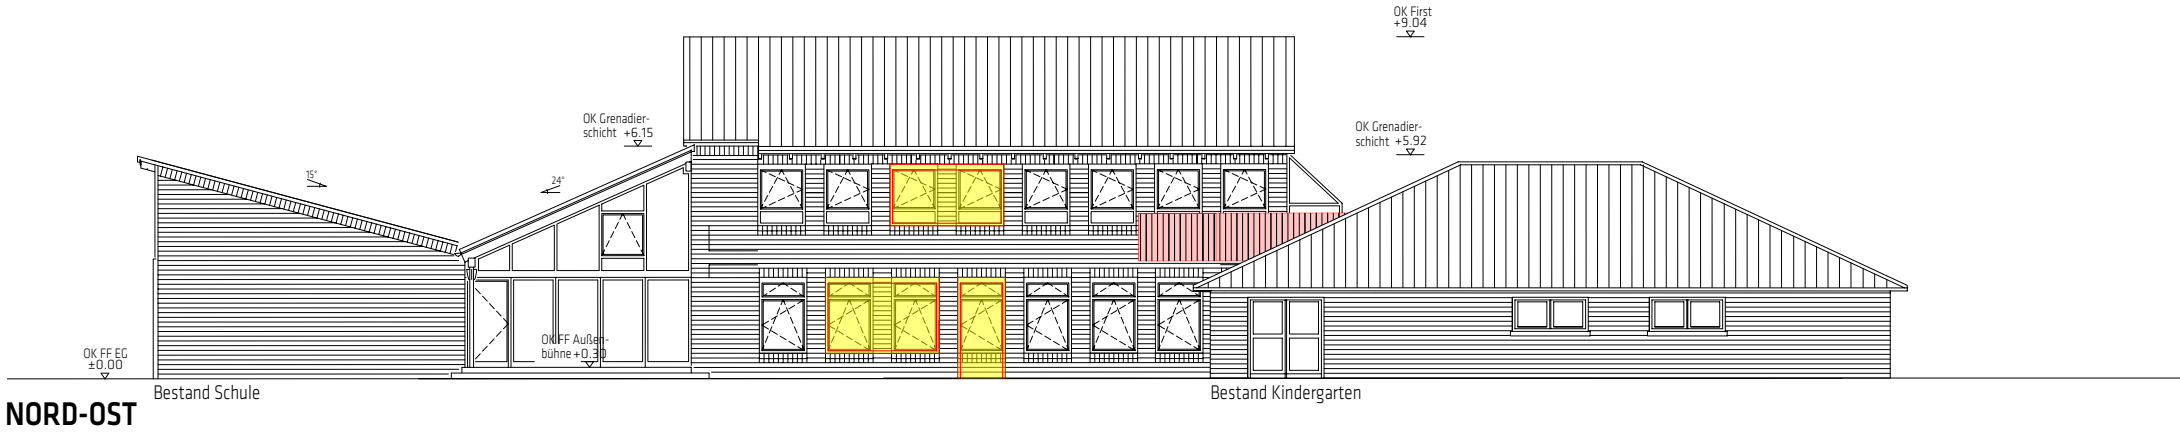



Roonstraße 1
26122 Oldenburg
T: +49 (0)441. 390 191 0
F: +49 (0)441. 390 191 11
www.9grad.net

neun grad
architektur