


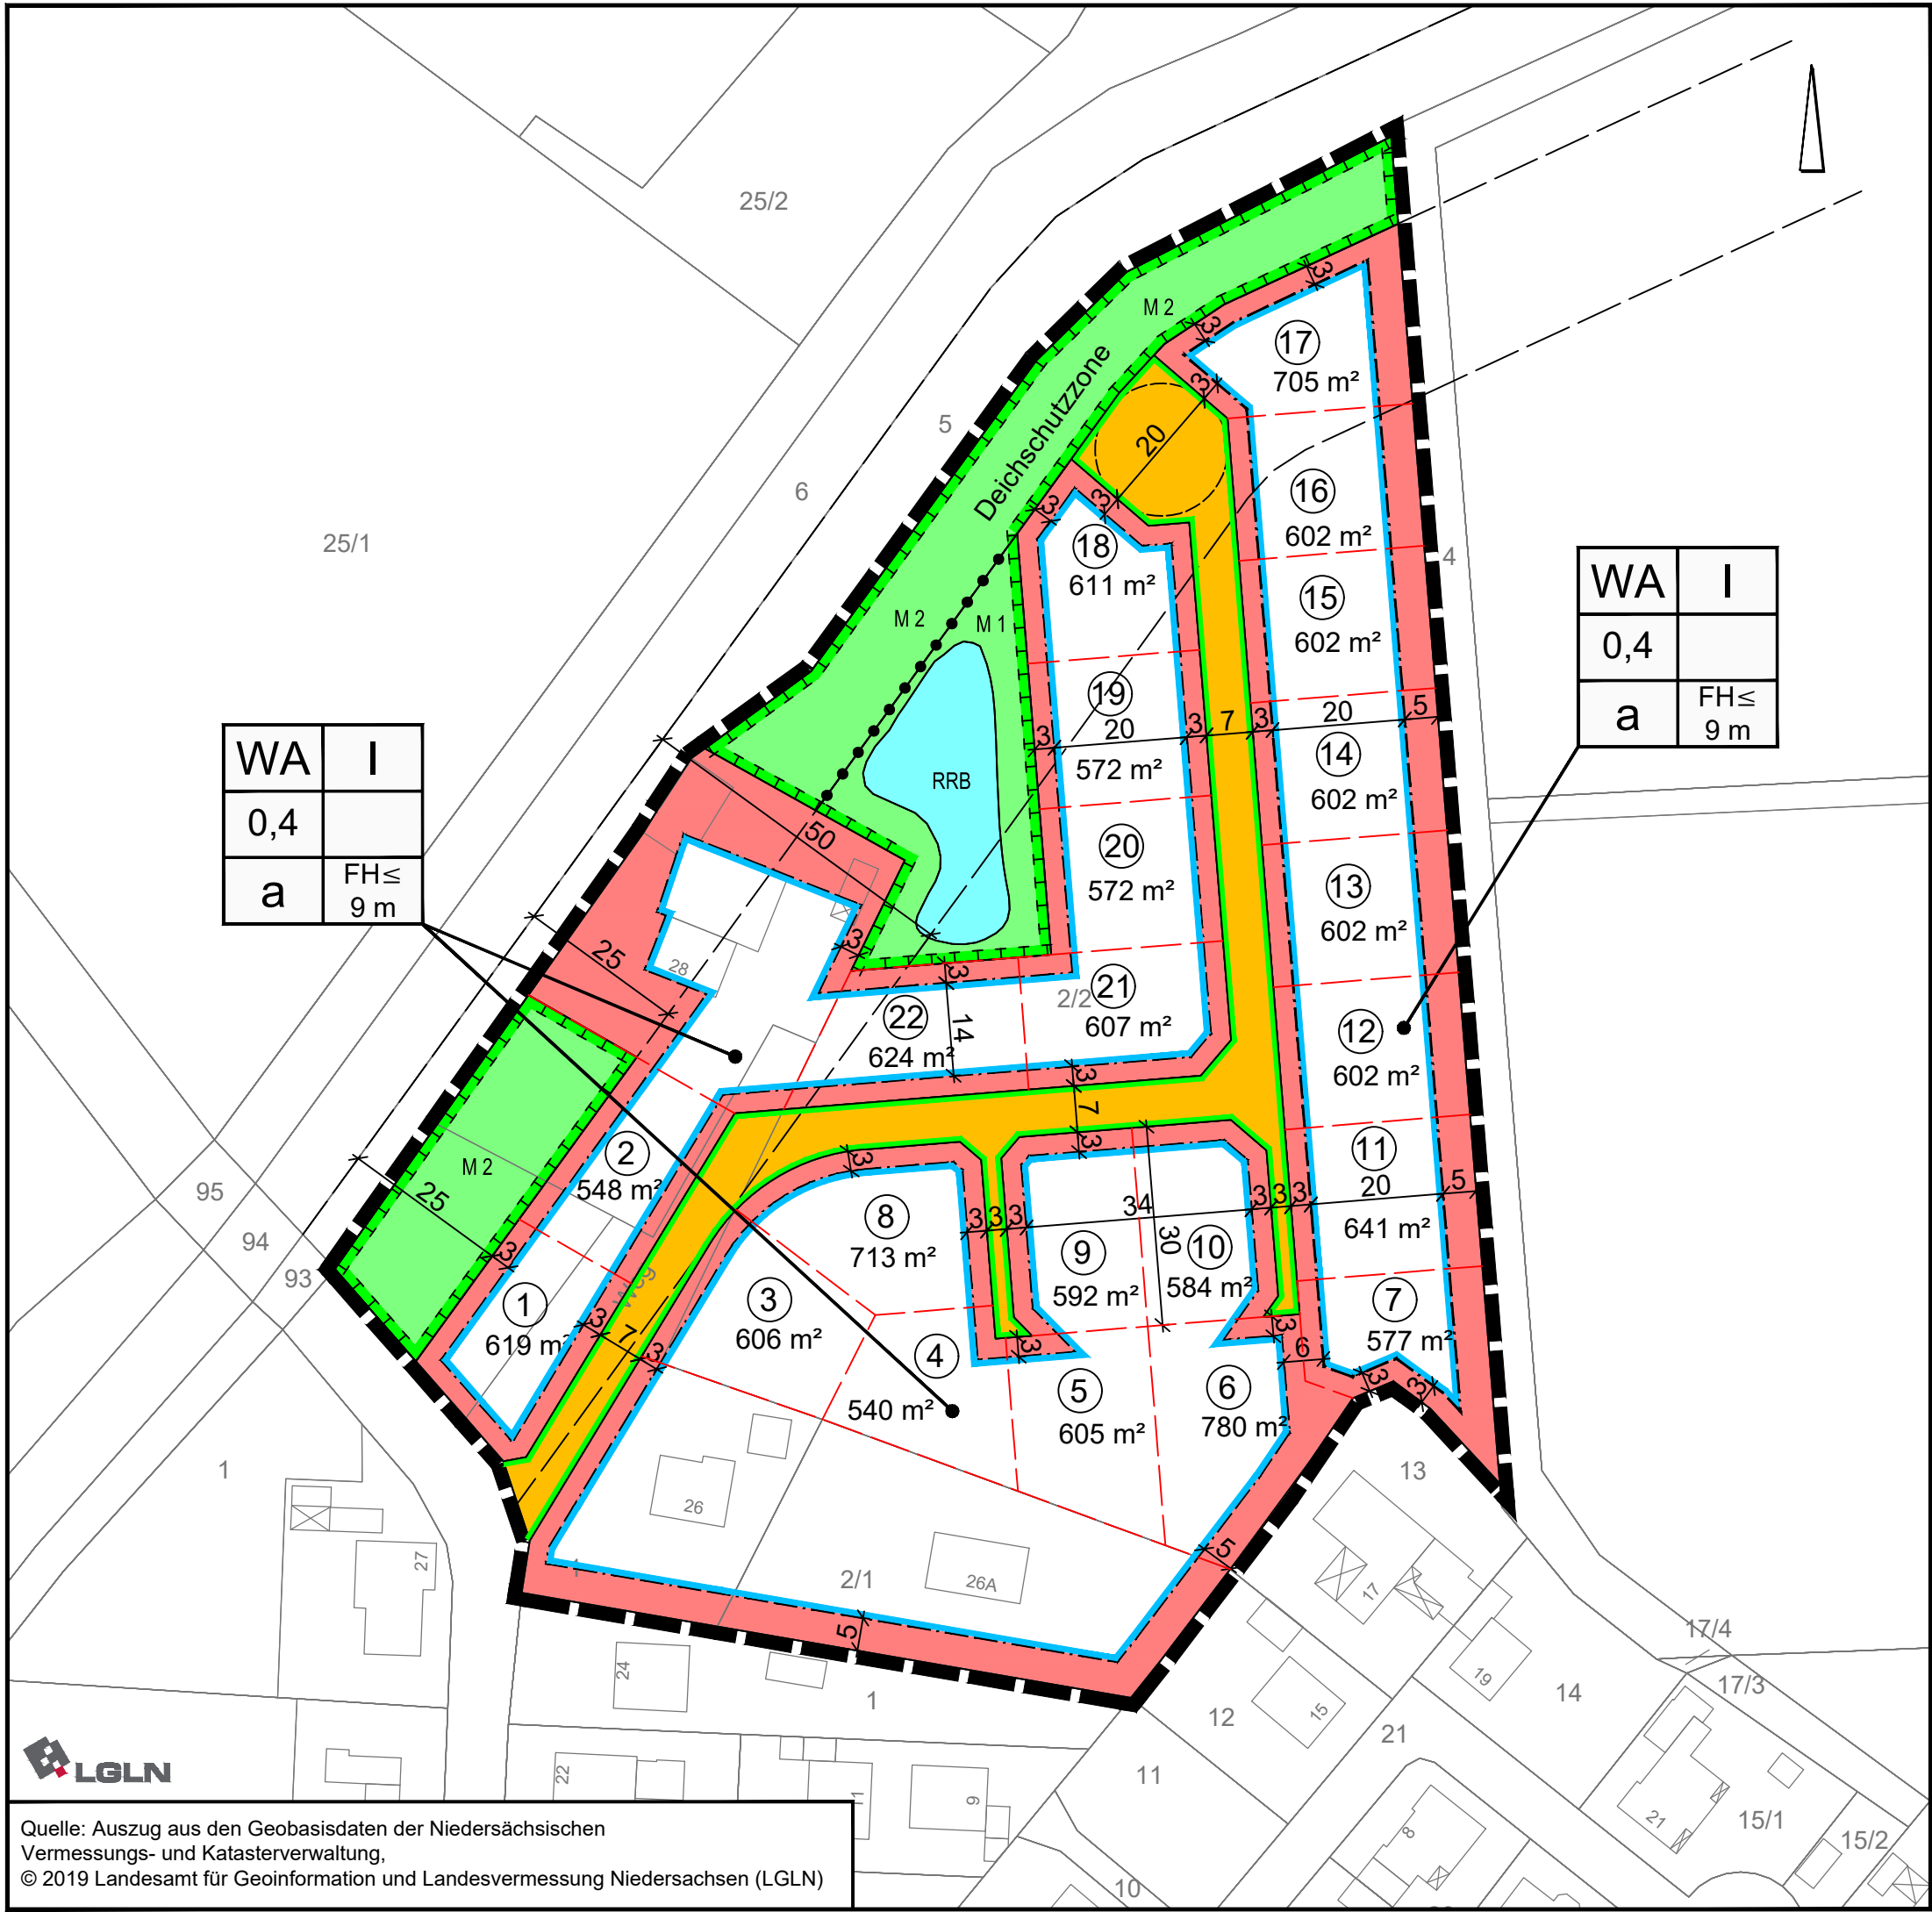

WA	I
0,4	
a	FH ≤ 9 m

WA	I
0,4	
a	FH ≤ 9 m

PLANZEICHENERKLÄRUNG

- Art der baulichen Nutzung
 - WA Allgemeine Wohngebiete
- Maß der baulichen Nutzung
 - 0,4 Grundflächenzahl
 - I Zahl der Vollgeschosse
- Bauweise, Baulinien, Baugrenzen
 - a abweichende Bauweise
 - Baugrenze
 - überbaubare Fläche
 - nicht überbaubare Fläche
- Verkehrsflächen
 - Öffentliche Straßenverkehrsfläche
 - Straßenbegrenzungslinie
- Grünflächen
 - öffentliche Grünfläche
- Wasserflächen
 - Wasserfläche
 - RRB Zweckbestimmung: Regenrückhaltebecken
- Planungen, Nutzungsregelungen, Maßnahmen oder Flächen für Maßnahmen zum Schutz, zur Pflege und zur Entwicklung von Boden, Natur und Landschaft
 - Umgrenzung von Flächen für Maßnahmen zum Schutz, zur Pflege und zur Entwicklung von Boden, Natur und Landschaft
- Sonstige Planzeichen
 - Abgrenzung unterschiedlicher Nutzungen
 - Grenze des räumlichen Geltungsbereiches des Bebauungsplanes

gezeichnet:	A. Kampen	A. Kampen				
Projektleiter:	D. Janssen	D. Janssen				
Projektbearbeiter:	R. Abel	R. Abel				
Datum:	15.08.2019	16.08.2019				

Gemeinde Apen
Landkreis Ammerland

Bebauungsplan
Bereich Apen, südlich der Großen Norderbäke

Variante 1

August 2019 Vorentwurf M. 1 : 1.000



Quelle: Auszug aus den Geobasisdaten der Niedersächsischen Vermessungs- und Katasterverwaltung,
© 2019 Landesamt für Geoinformation und Landesvermessung Niedersachsen (LGLN)