


Es gilt die BauNVO 2017

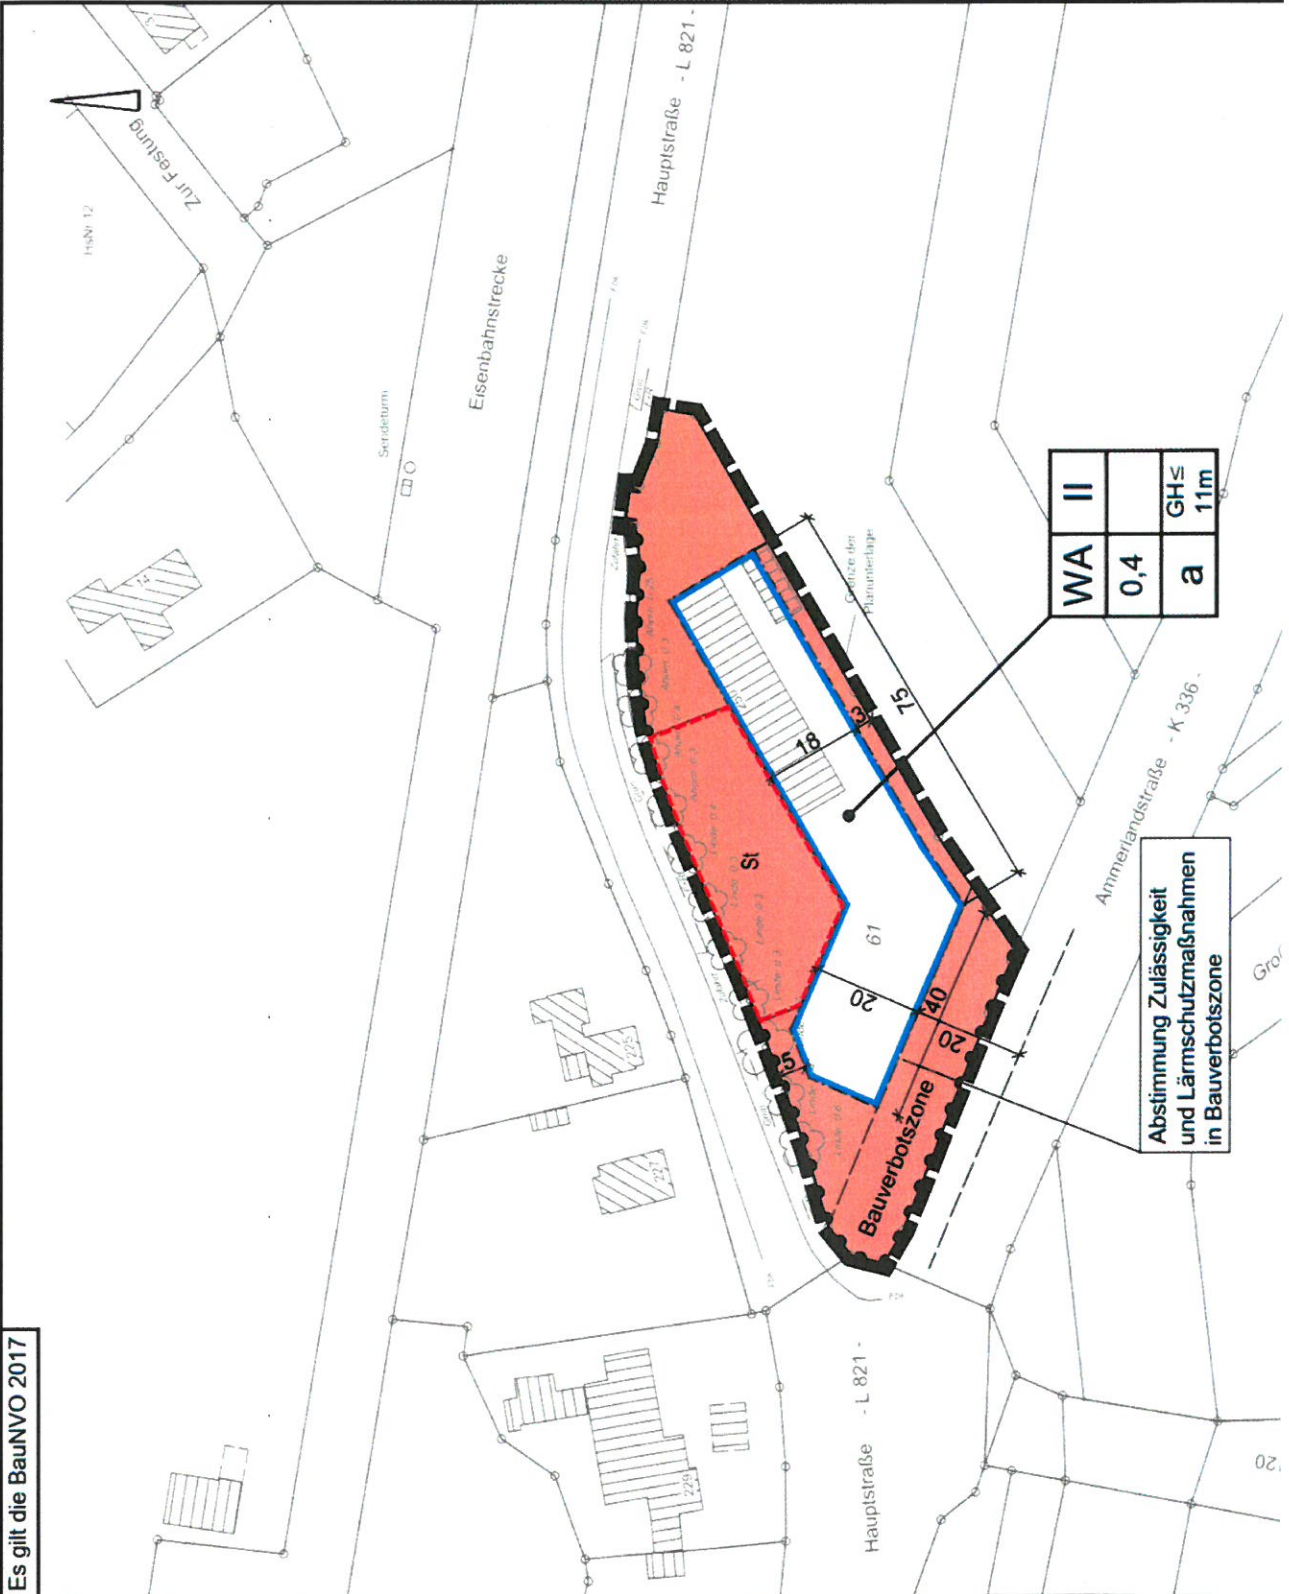

PLANZEICHENERKLÄRUNG

1. Art der baulichen Nutzung



Allgemeines Wohngebiet

2. Maß der baulichen Nutzung

0,4

Durchflächensatz

II

Zahl der Vollgeschosse als Höchstmaß

GH ≤ 11m

Höhe baulicher Anlagen als Höchstmaß (GH = Gebäuhöhe)

3. Bauweise, Baulasten, Baugrenzen

a

Abschende Bauweise

Baugrenze



überbaubare Fläche

nicht überbaubare Fläche

6. Verkehrsflächen

Einfließbereich

Bereich ohne Ein- und Ausfahrt

15. Sonstige Planzeichen

Umgrenzung von Flächen für Nebenanlagen, Stellplätze, Gärten und Gemeinschaftsanlagen

St

Stellplätze

Grenze des städtebaulichen Geltungsbereichs des Bebauungsplans

gezeichnet:	A. Kampen	A. Kampen	A. Kampen	A. Kampen	A. Kampen	A. Kampen	U. E.
Projektiert:	D. Jansen	D. Jansen	D. Jansen	D. Jansen	D. Jansen	D. Jansen	D. Jansen
Projektschreiber:	R. Abel	R. Abel	R. Abel	R. Abel	R. Abel	R. Abel	R. Abel
Datum:	26.11.2016	30.11.2016	22.03.2019	27.03.2019	28.03.2019	13.05.2019	

Gemeinde Apen
Landkreis Ammerland