


BESTANDSPLAN: FEUERWEHR-GERÄTEHAUS IN TANGE

APEN , 26.06.92

Barockstr. 13 2460 197
27.7. 98
Kühn

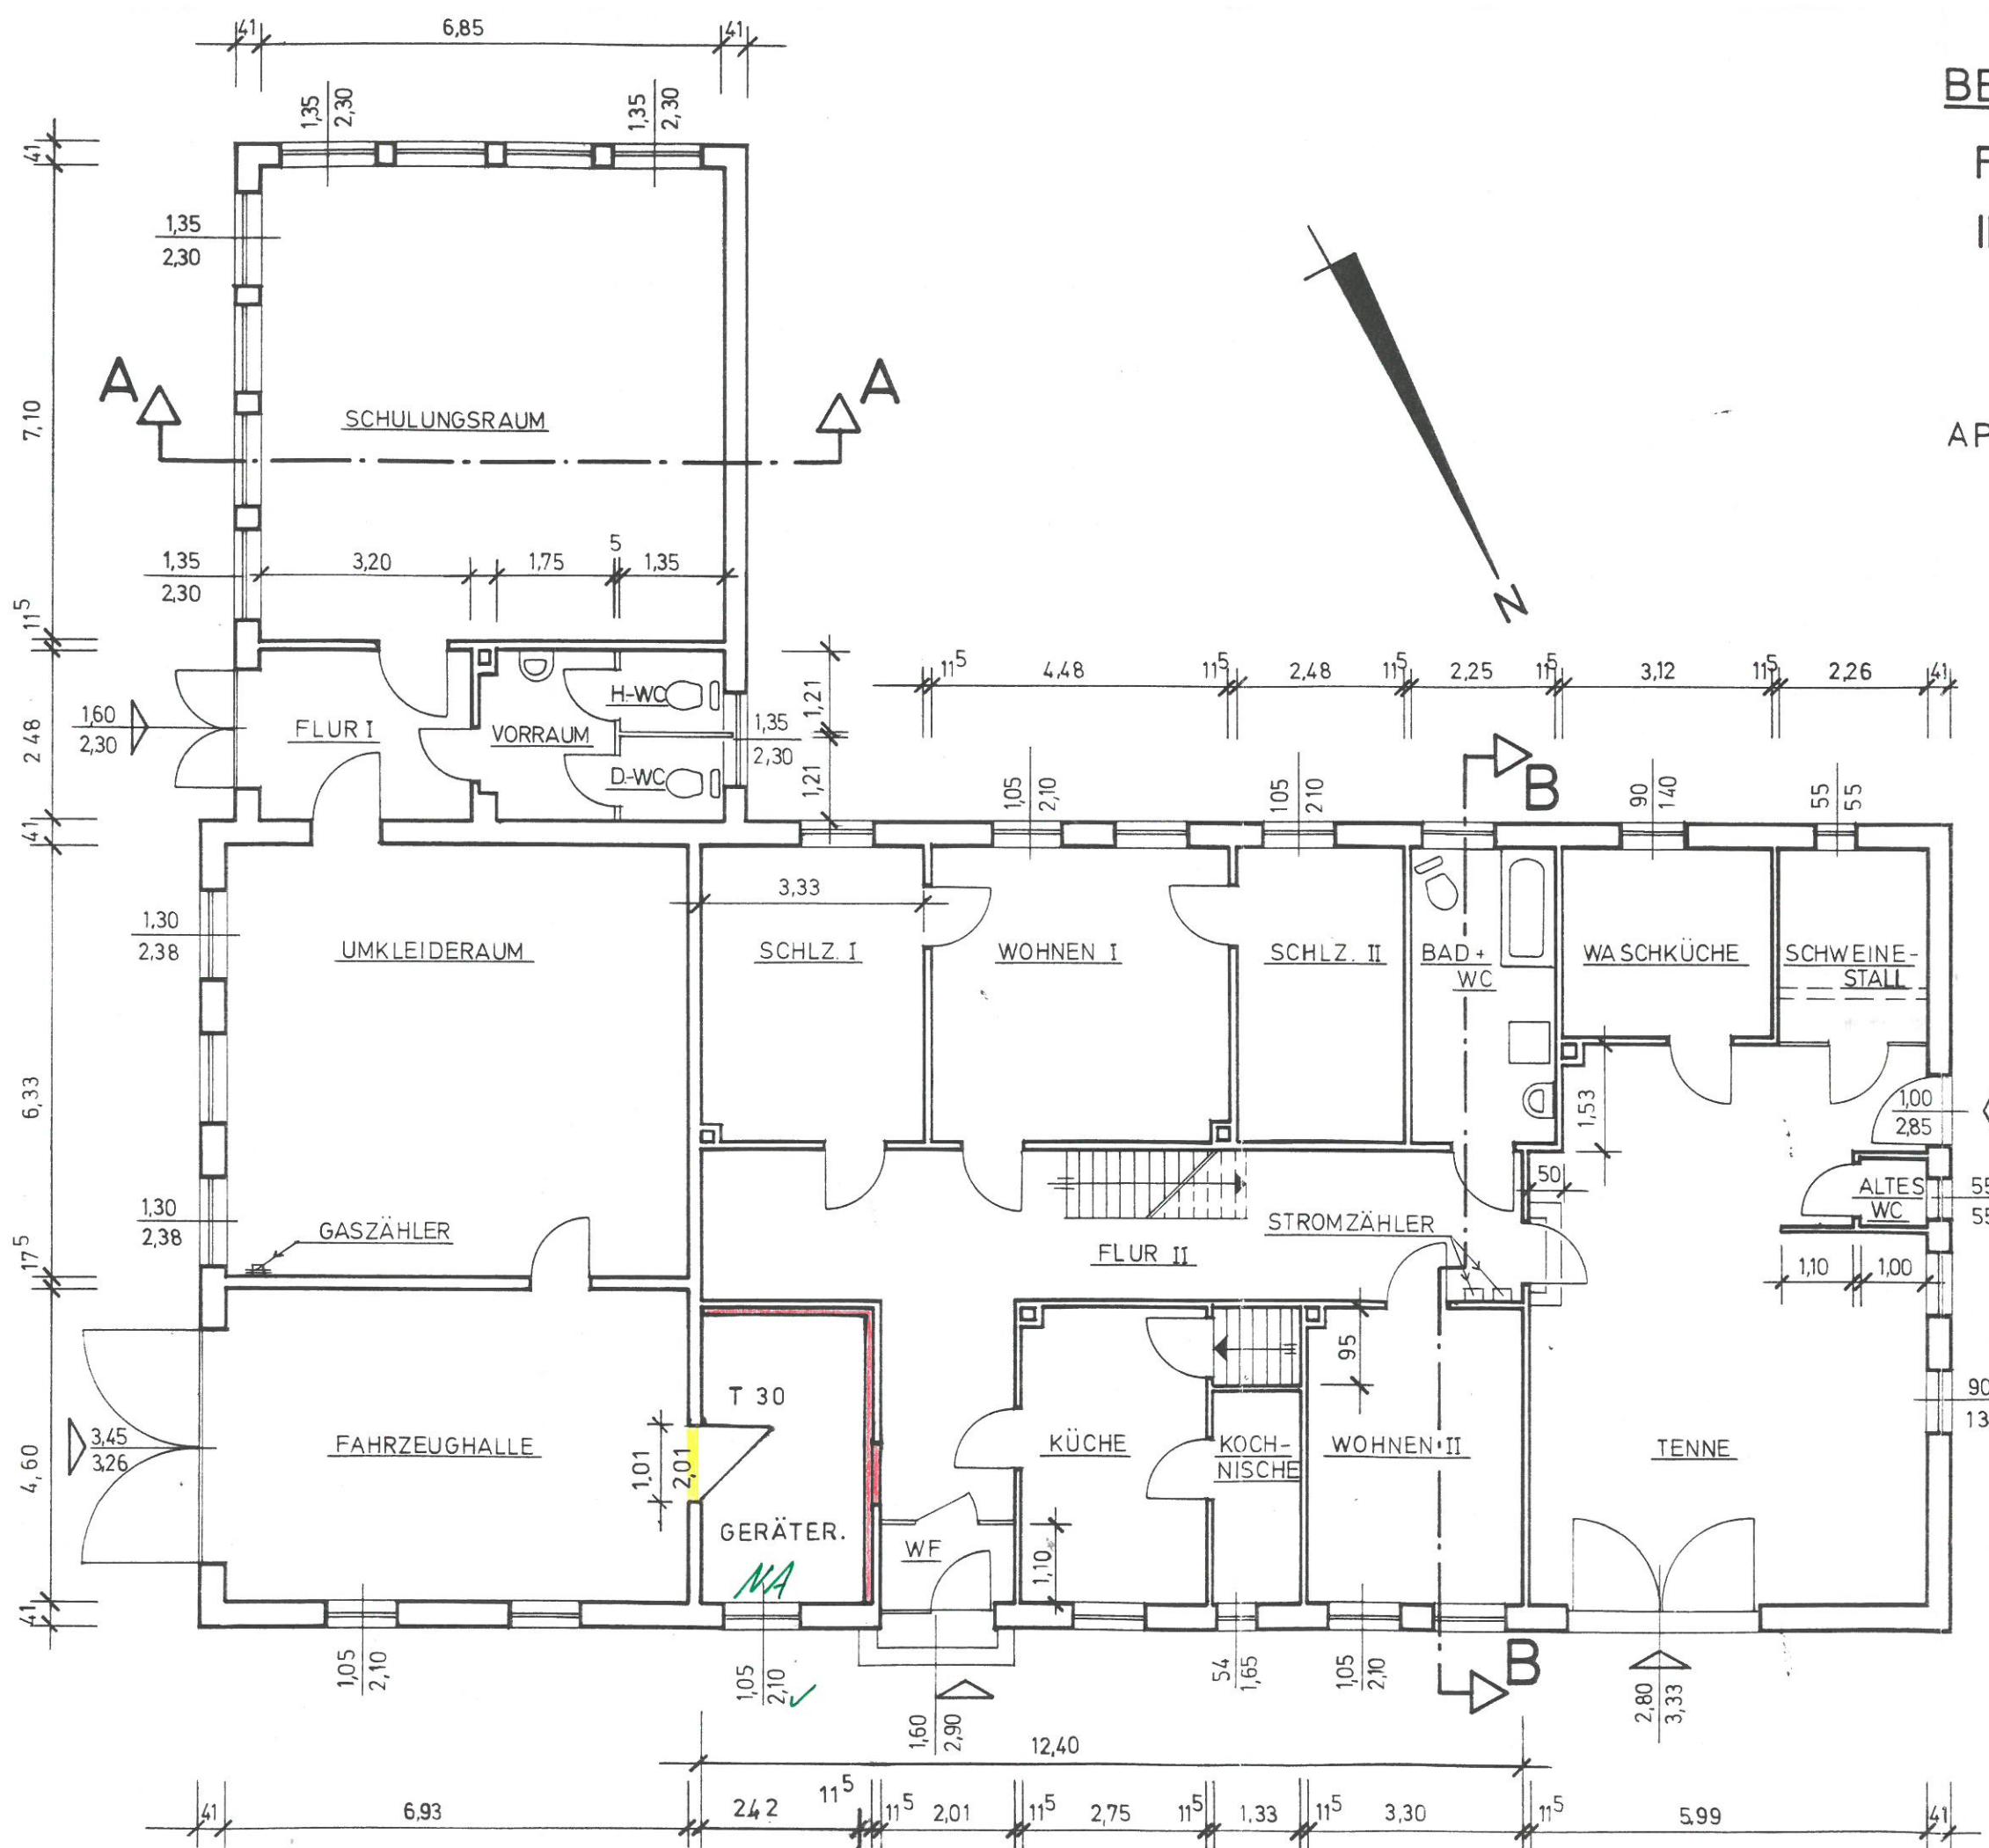

ERDGESCHOSS, M.:1:100

Dipl.-Ing. Architektur
Gerd Köhler
Neuenkamp 6
26689 Apen
T. 04489/5732, Fax 6327