


Planunterlage
 Kartengrundlage: Liegenschaftskarte
 Maßstab 1 : 1000
 Quelle: Auszug aus den Geobasisdaten der Niedersächsischen Vermessungs- und Katasterverwaltung
 © 2016 LGLN
 Landesamt für Geoinformation und Landesvermessung Niedersachsen
 Regionaldirektion Oldenburg - Cloppenburg
 Herausgeber: Vermessungsbüro Menger ÖbVl - Alfred und Dirk Menger
 Rhodendronstr. 22, 26655 Westerstede
 Die Planunterlage entspricht dem Inhalt des Liegenschaftskatasters und weist die städtebaulich bedeutsamen baulichen Anlagen sowie Straßen, Wege und Plätze vollständig nach (AZ 188086-3.....Stand vom 06./2016.....). Sie ist hinsichtlich der Darstellung der Grenzen und der baulichen Anlagen geometrisch einwandfrei.
 Die Übertragbarkeit der neu zu bildenden Grenzen in die Örtlichkeit ist einwandfrei möglich.
 Westerstede, den 27.03.2020
 gez. Menger
 - Vermessungsbüro Menger -

 Grenze des räumlichen Geltungsbereiches des Bebauungsplanes

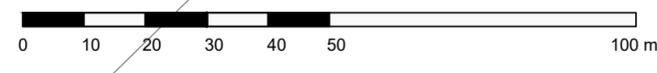

Gemeinde Apen
 Landkreis Ammerland

Bebauungsplan Nr. 123 C
Wohnbaugebiet
"Hengstforde und Augustfehn I - nördlich der Bahn"

im Verfahren nach § 13 a

Januar 2021 M. 1 : 1.000
 NWP Planungsgesellschaft mbH
 Gesellschaft für räumliche Planung und Forschung
 Escherweg 1
 26121 Oldenburg
 Postfach 3867
 26028 Oldenburg
 Telefon 0441 97174 -0
 Telefax 0441 97174 -73
 E-Mail info@nwp-ol.de
 Internet www.nwp-ol.de

