


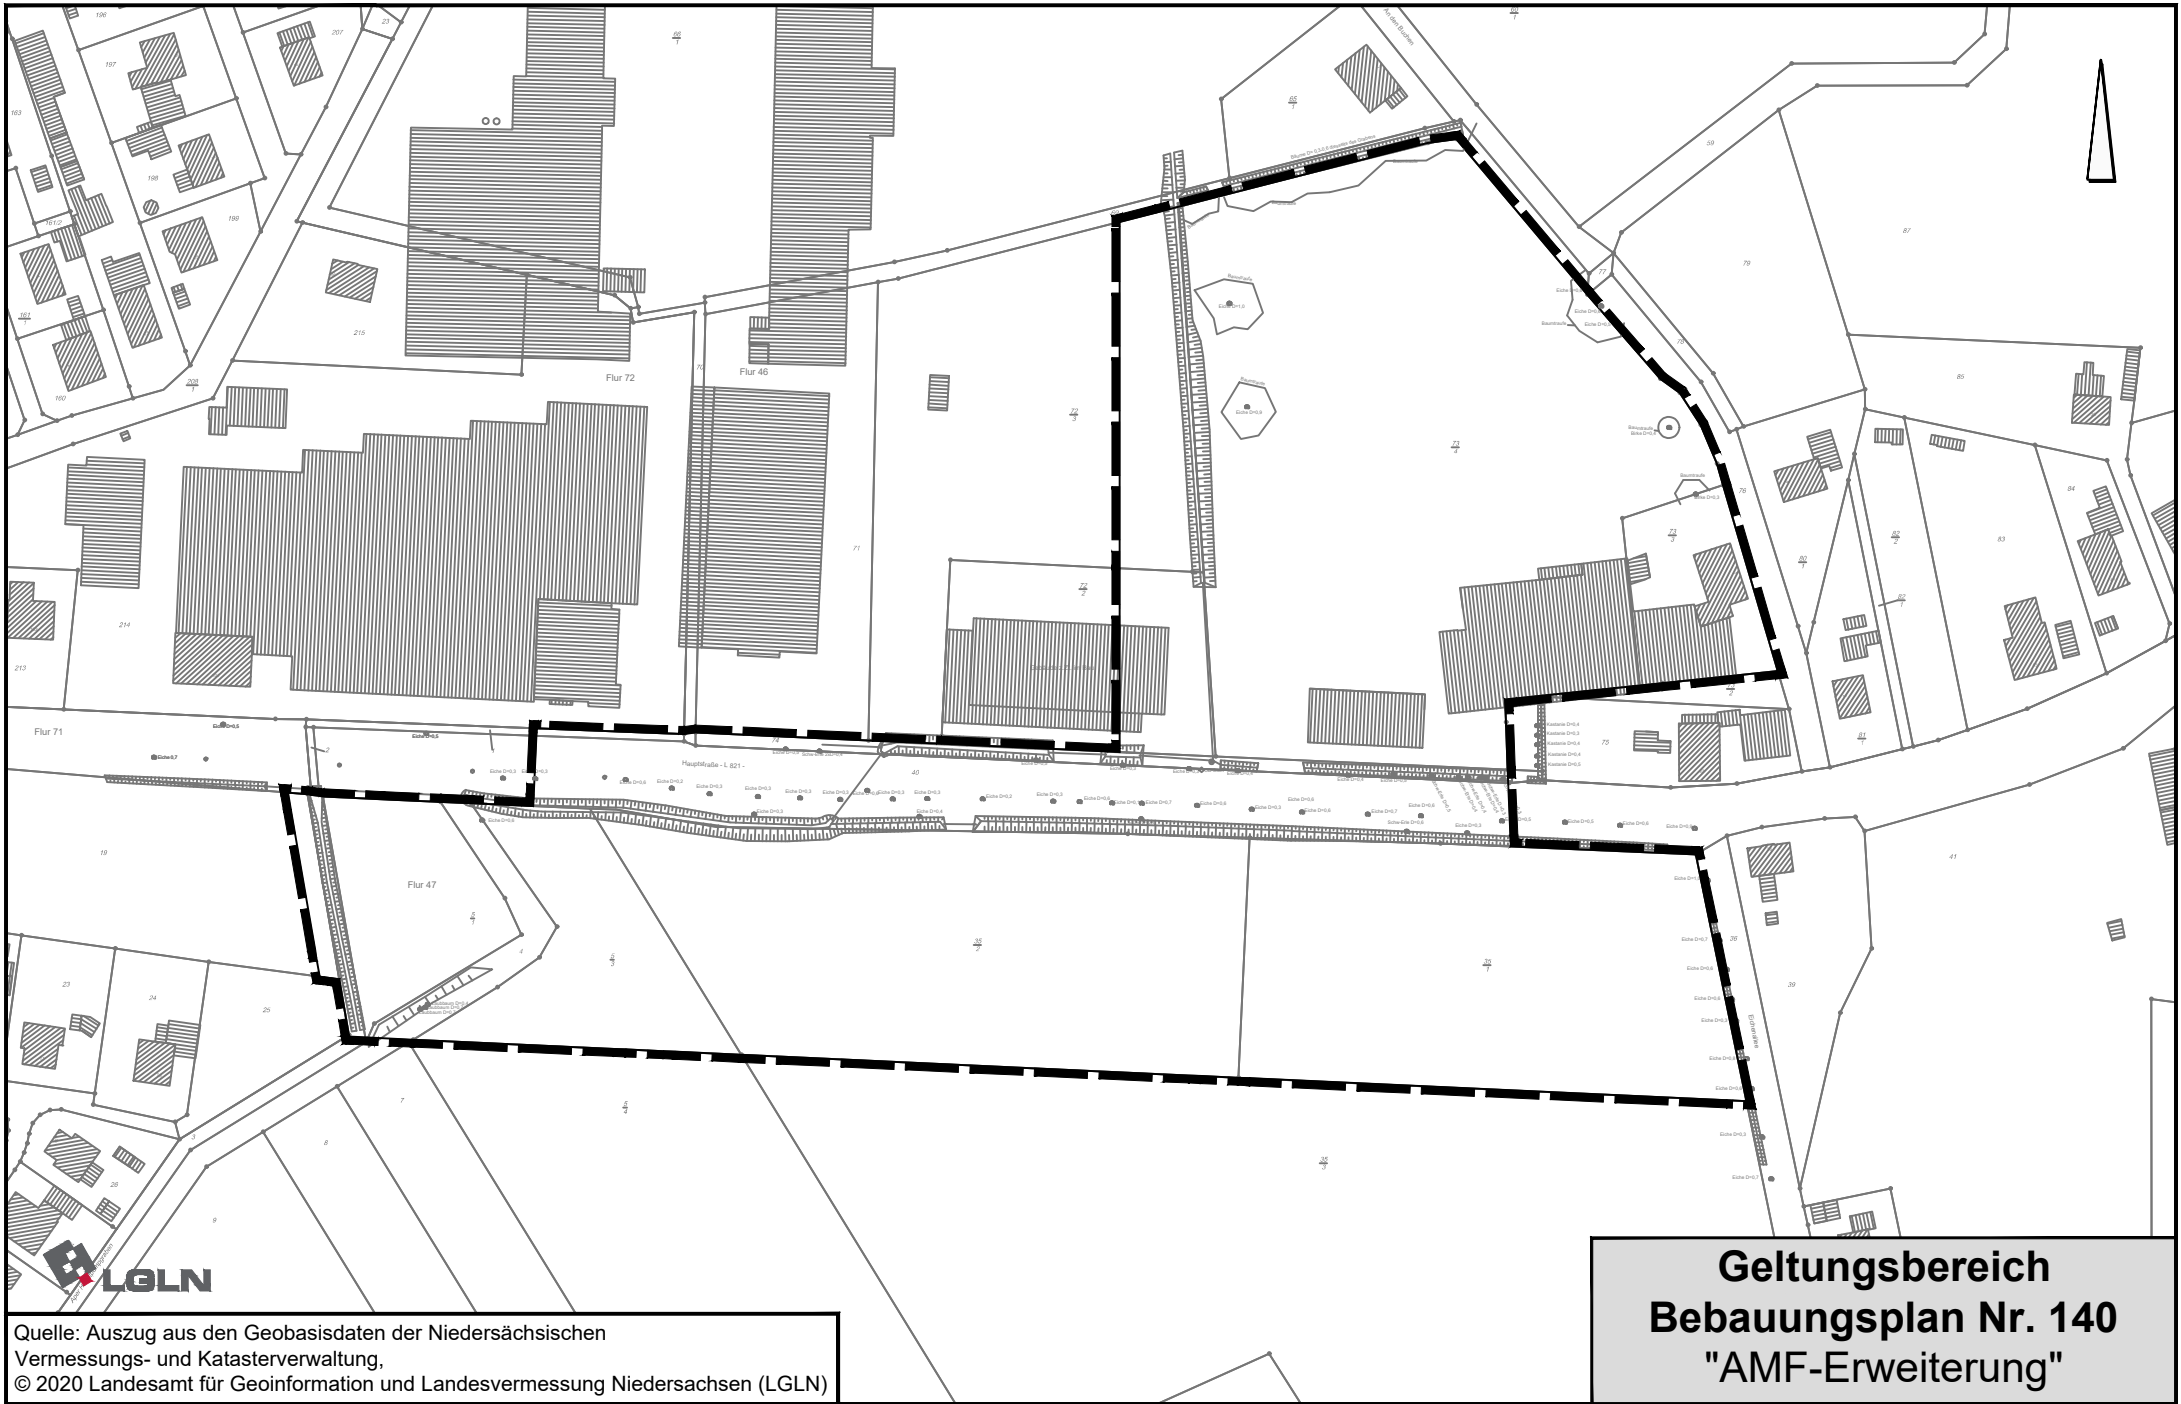

Quelle: Auszug aus den Geobasisdaten der Niedersächsischen Vermessungs- und Katasterverwaltung.
© 2020 Landesamt für Geoinformation und Landesvermessung Niedersachsen (LGLN)

**Geltungsbereich
Bebauungsplan Nr. 140
"AMF-Erweiterung"**