


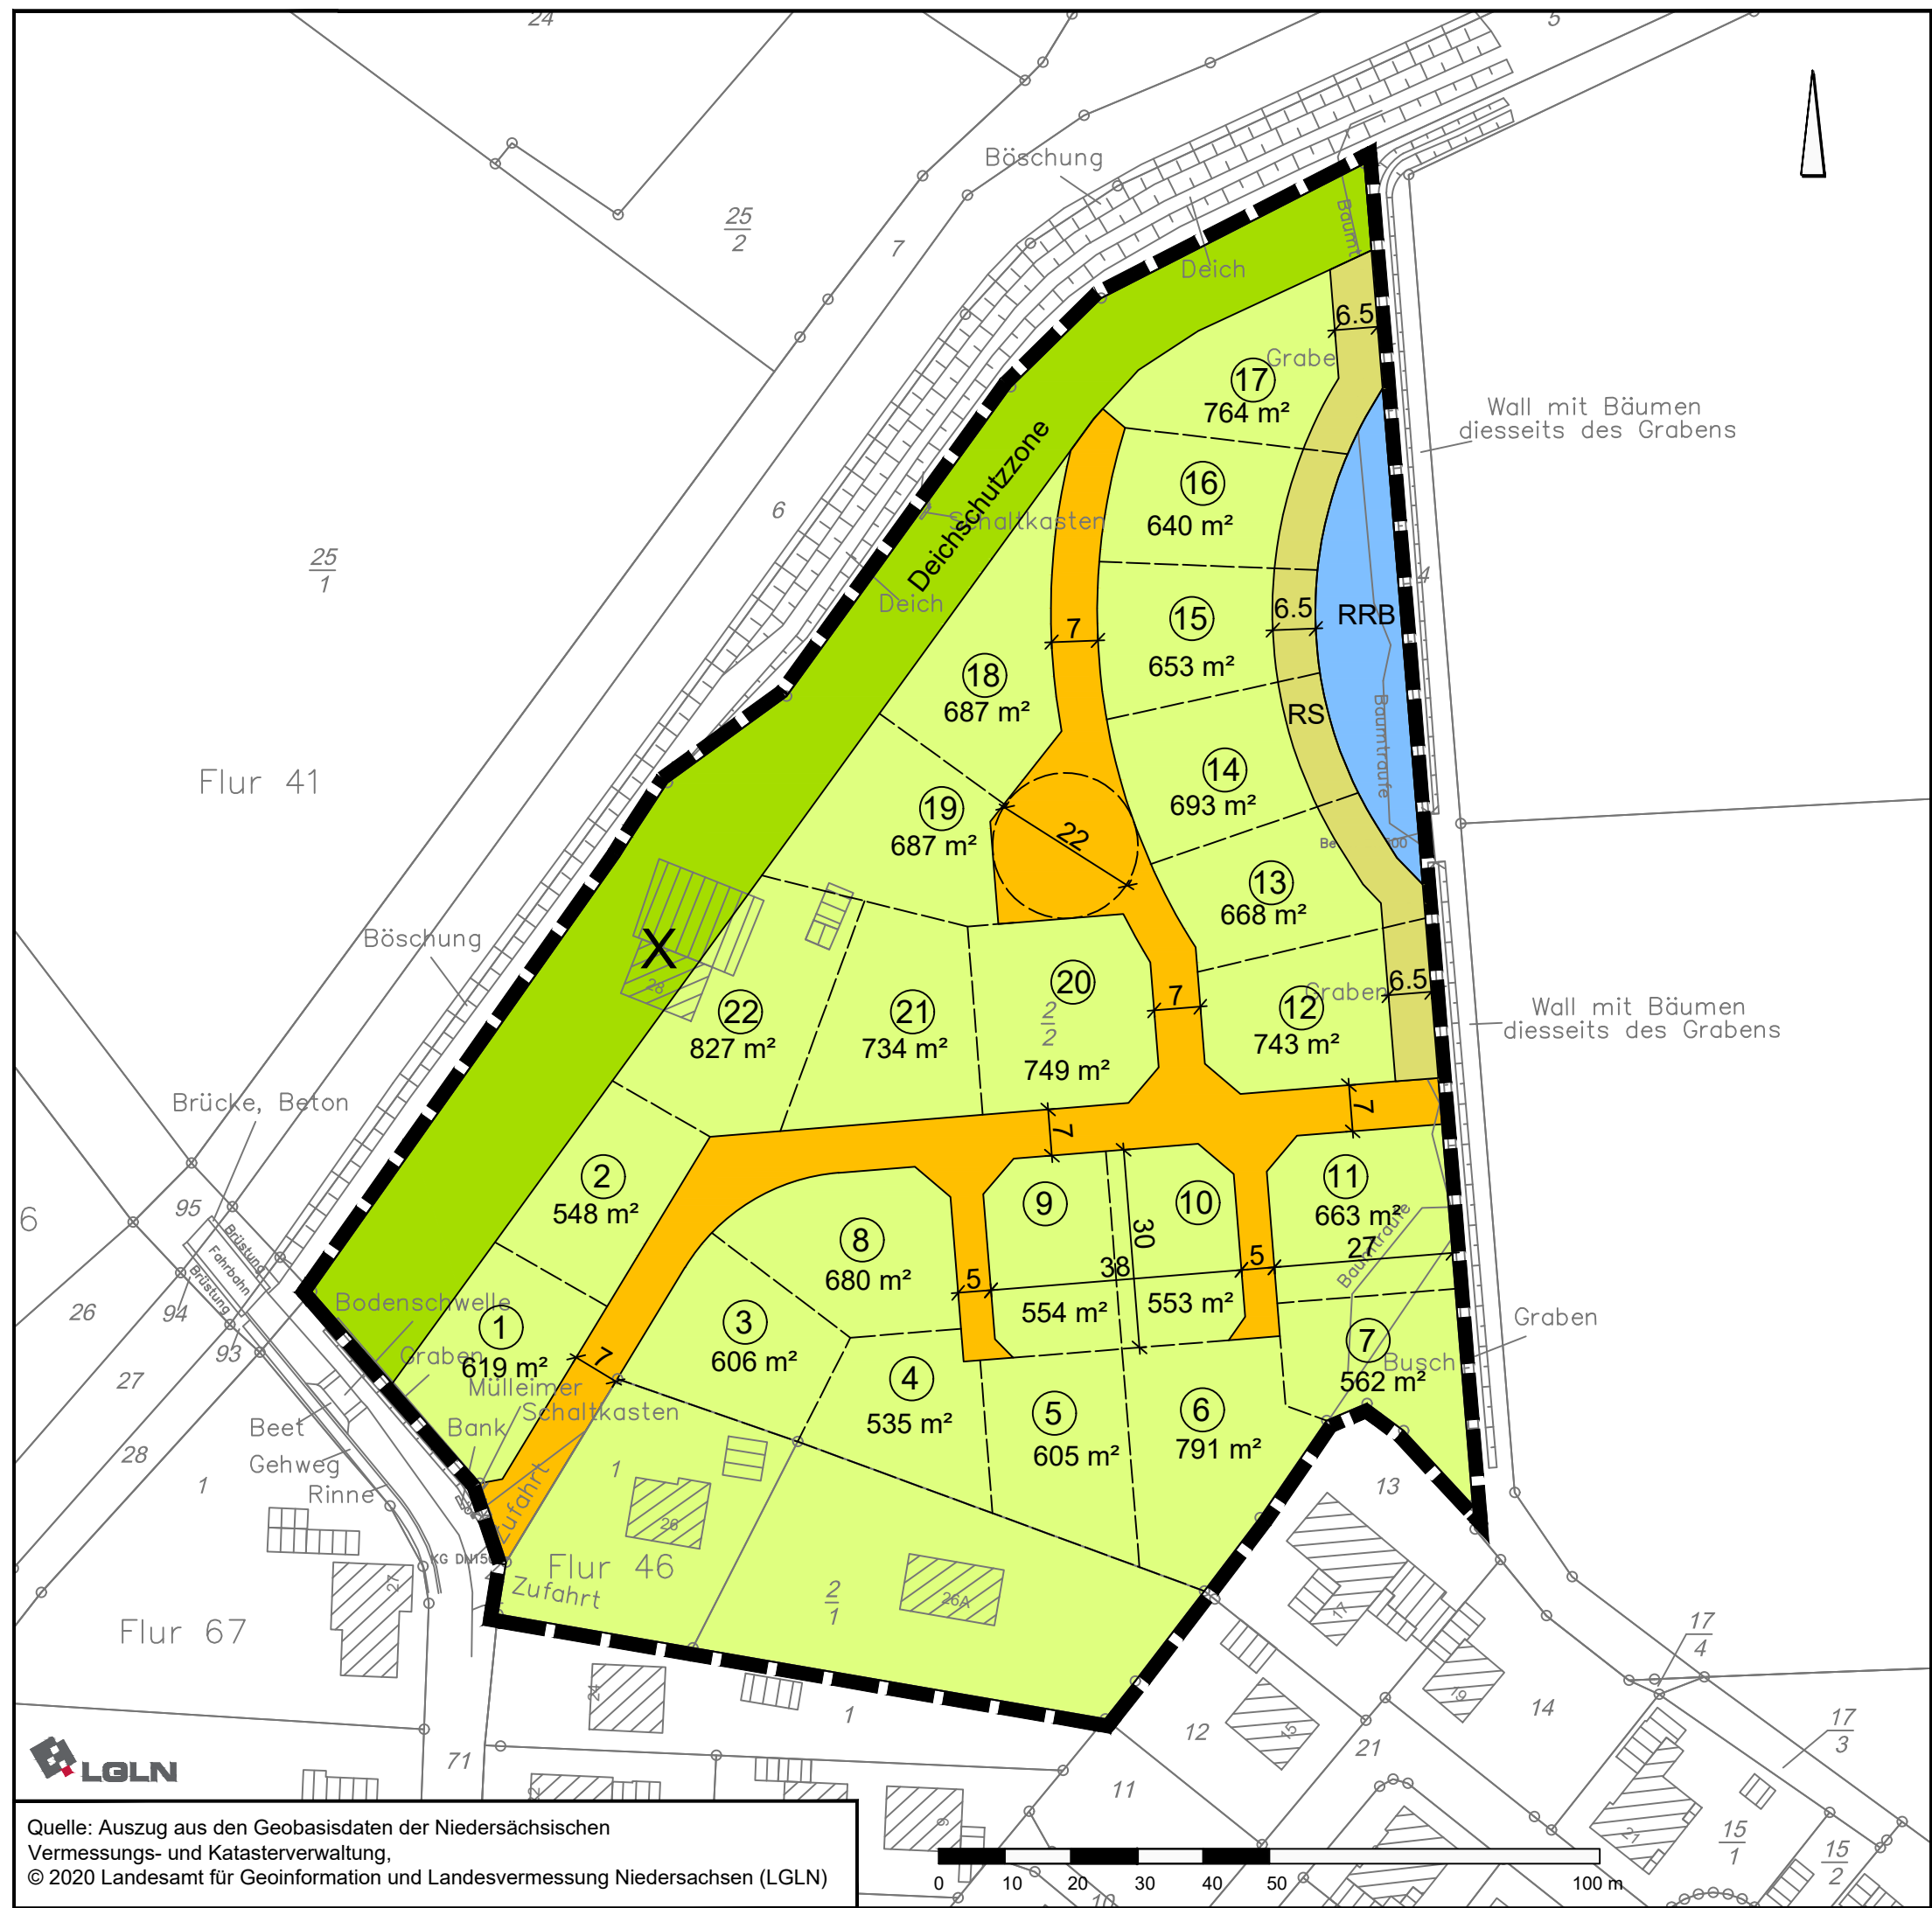

Legende:

Verkehrsfläche

Grundstücke

Grünfläche

RS

Räumstreifen

RRB

Regenrückhaltebecken

X

Abriss geplant

Geltungsbereich

gezeichnet:	A. Kampen	A. Kampen	A. Kampen	A. Kampen		
Projektleiter:	D. Janssen	D. Janssen	D. Janssen	D. Janssen		
Projektbearbeiter:	N. Schraad	N. Schraad	R. Abel	R. Abel		
Datum:	07.10.2020	01.04.2021	17.05.2021	31.05.2021		

Gemeinde Apen

Landkreis Ammerland

Bebauungsplan Nr. 139

Bereich Apen, südlich der Großen Norderbäke

Bebauungsplankonzept

Mai 2021

NWP Planungsgesellschaft mbH

Gesellschaft für räumliche Planung und Forschung

Escherweg 1
26121 Oldenburg
Postfach 3867
26028 Oldenburg

Telefon 0441 97174-0
Telefax 0441 97174-73
E-Mail info@nwp-ol.de
Internet www.nwp-ol.de

M. 1 : 1.000

Quelle: Auszug aus den Geobasisdaten der Niedersächsischen Vermessungs- und Katasterverwaltung,
© 2020 Landesamt für Geoinformation und Landesvermessung Niedersachsen (LGLN)