
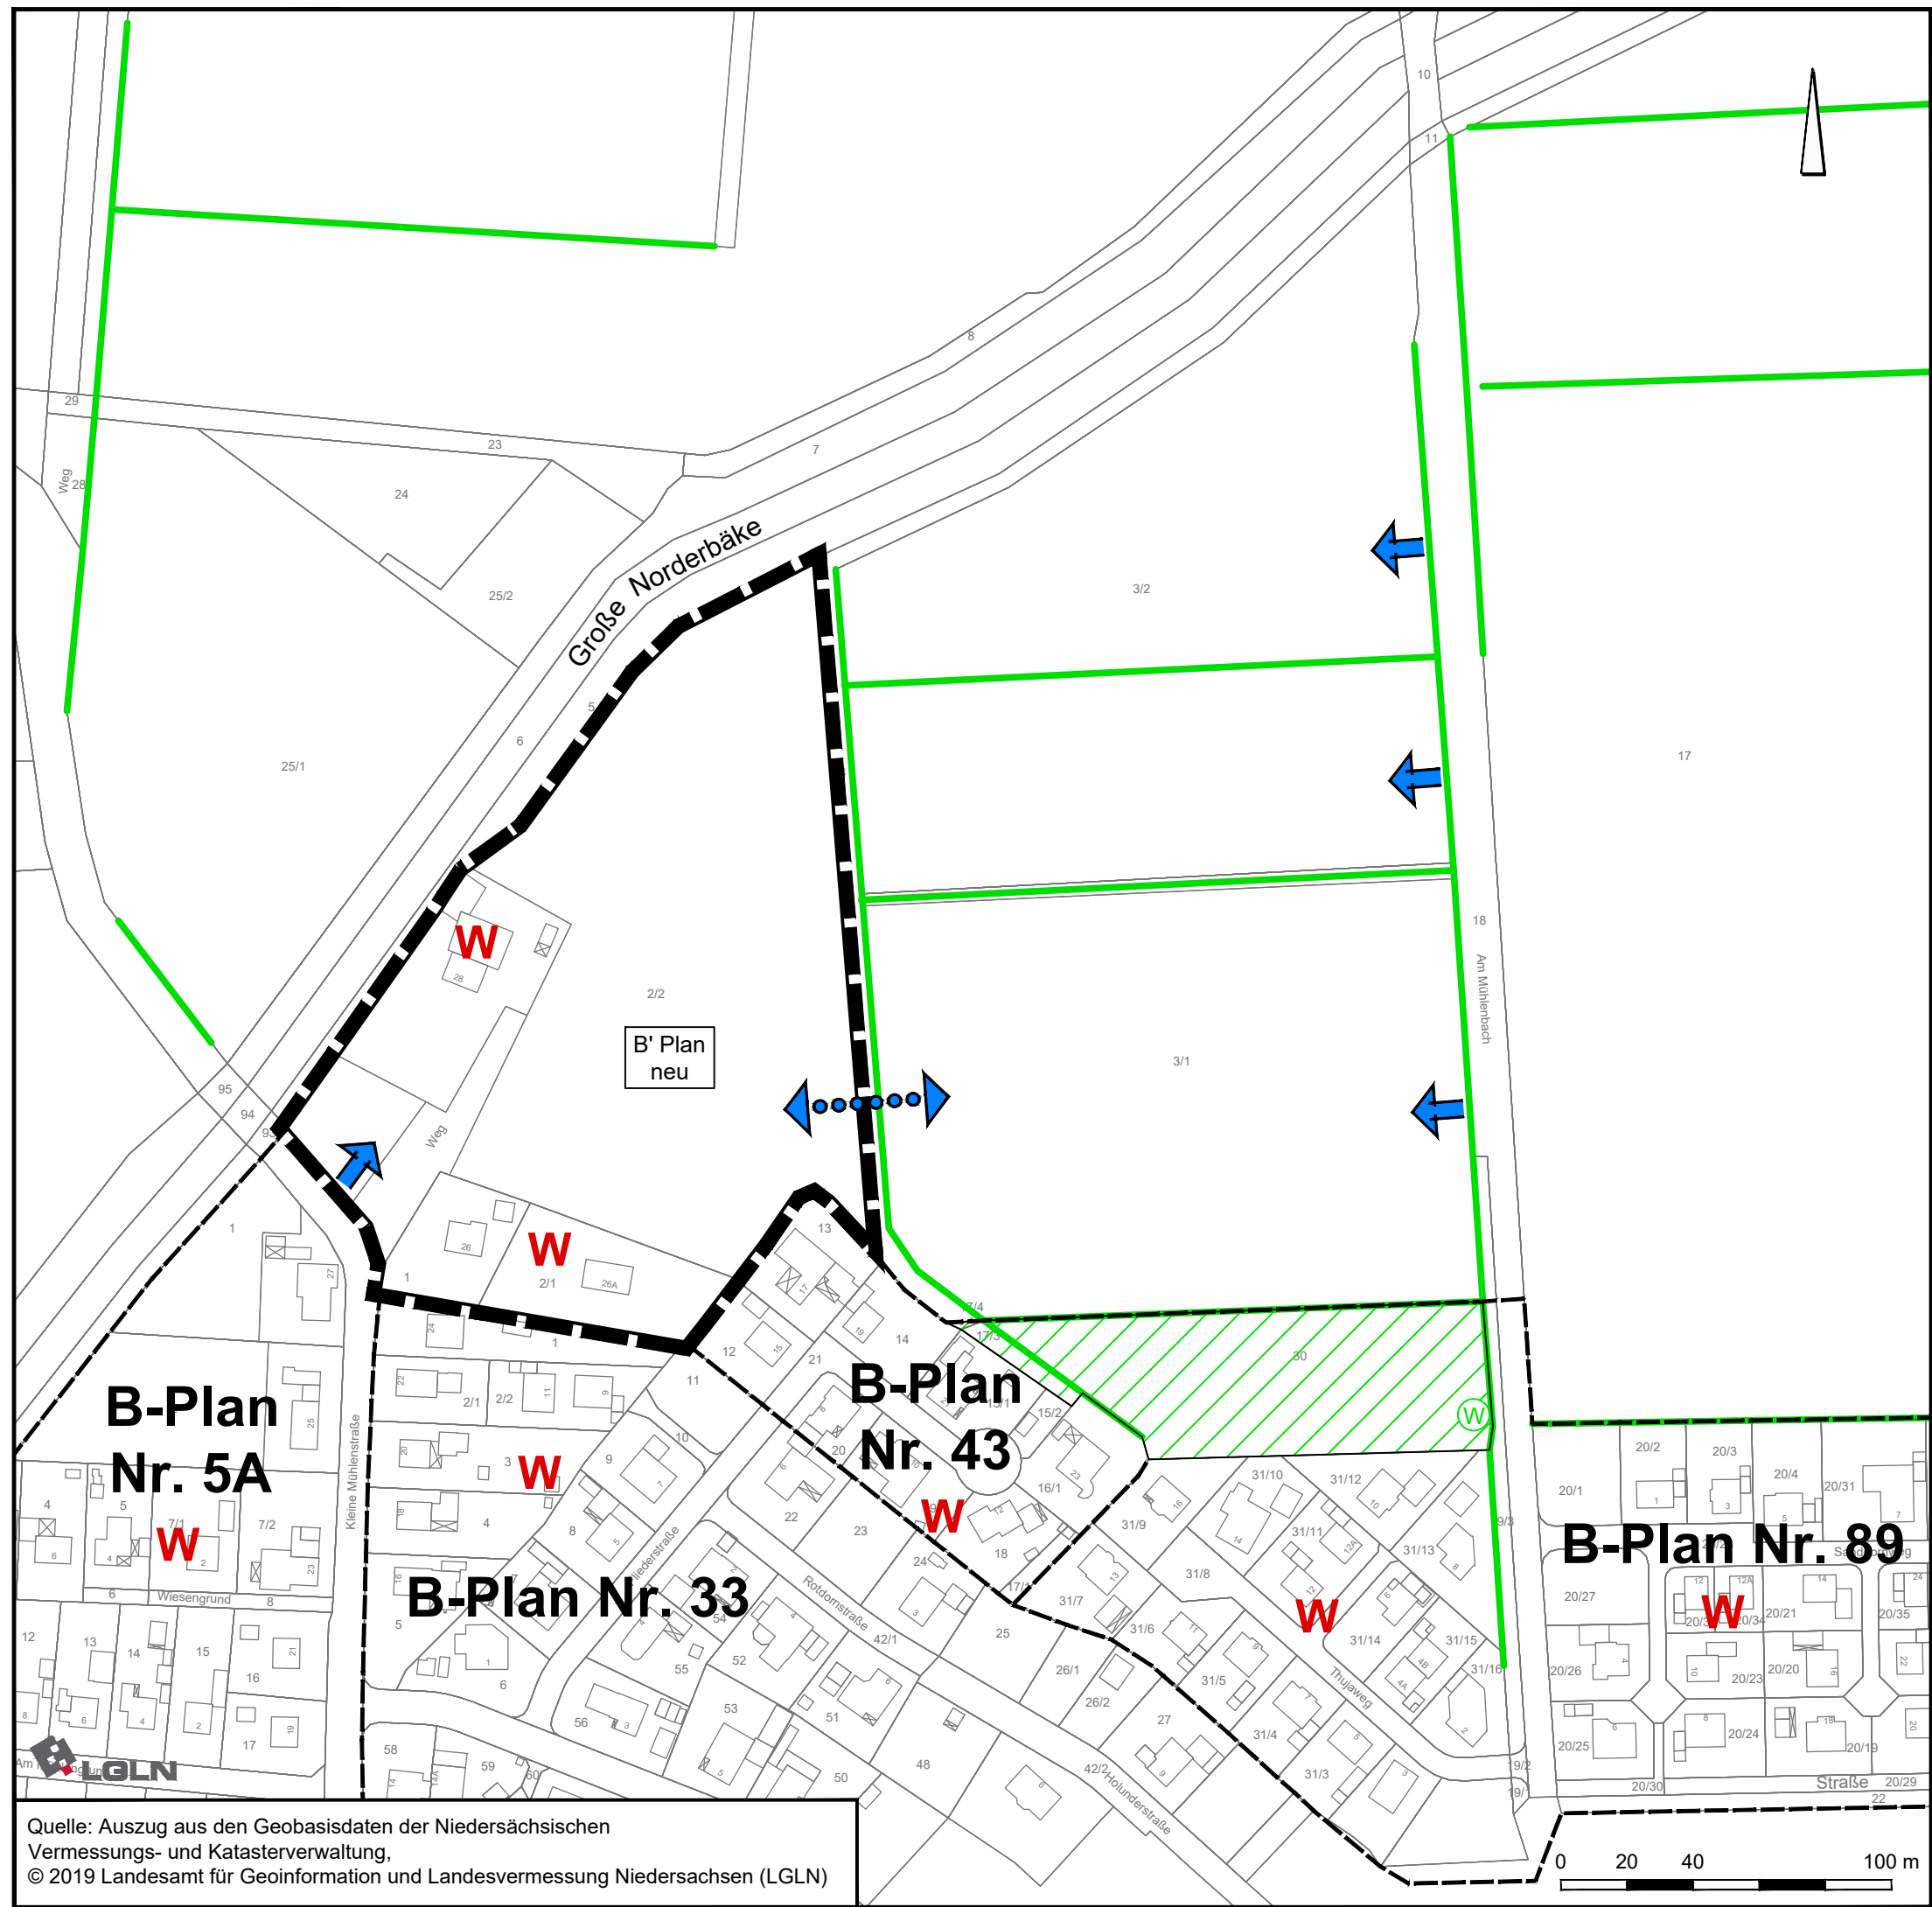


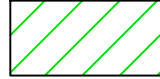

Legende:

-  Wallhecke
-  Kompensationsfläche (B-Plan Nr. 89)
-  Wertstoffsammelstelle (B-Plan Nr. 89)
-  Wohngebiet
-  verkehrlicher Anschlusspunkt
-  Geltungsbereich des Bebauungsplanes

gezeichnet:	A. Kampen	A. Kampen	A. Kampen			
Projektleiter:	D. Janssen	D. Janssen	D. Janssen			
Projektbearbeiter:	R. Abel	R. Abel	N. Schraad			
Datum:	16.08.2019	20.12.2019	31.05.2021			

Gemeinde Apen
Landkreis Ammerland

Bebauungsplan Nr. 139
Bereich Apen, südlich der Großen Norderbäke

Restriktionsplan

Mai 2021

M. 1 : 2.000

Quelle: Auszug aus den Geobasisdaten der Niedersächsischen Vermessungs- und Katasterverwaltung,
© 2019 Landesamt für Geoinformation und Landesvermessung Niedersachsen (LGLN)

