


Projekt: 11471, Plotdatei: Uplan-5000-1PLT, Maßstab: 1:5000, Plot: 25.02.21 - SJ - 8.445
 CAD: \\nbg-dc01\card\11471, Blatt: UKARTE, Fläche: 21,0 * 29,7 cm = 0,062 m²

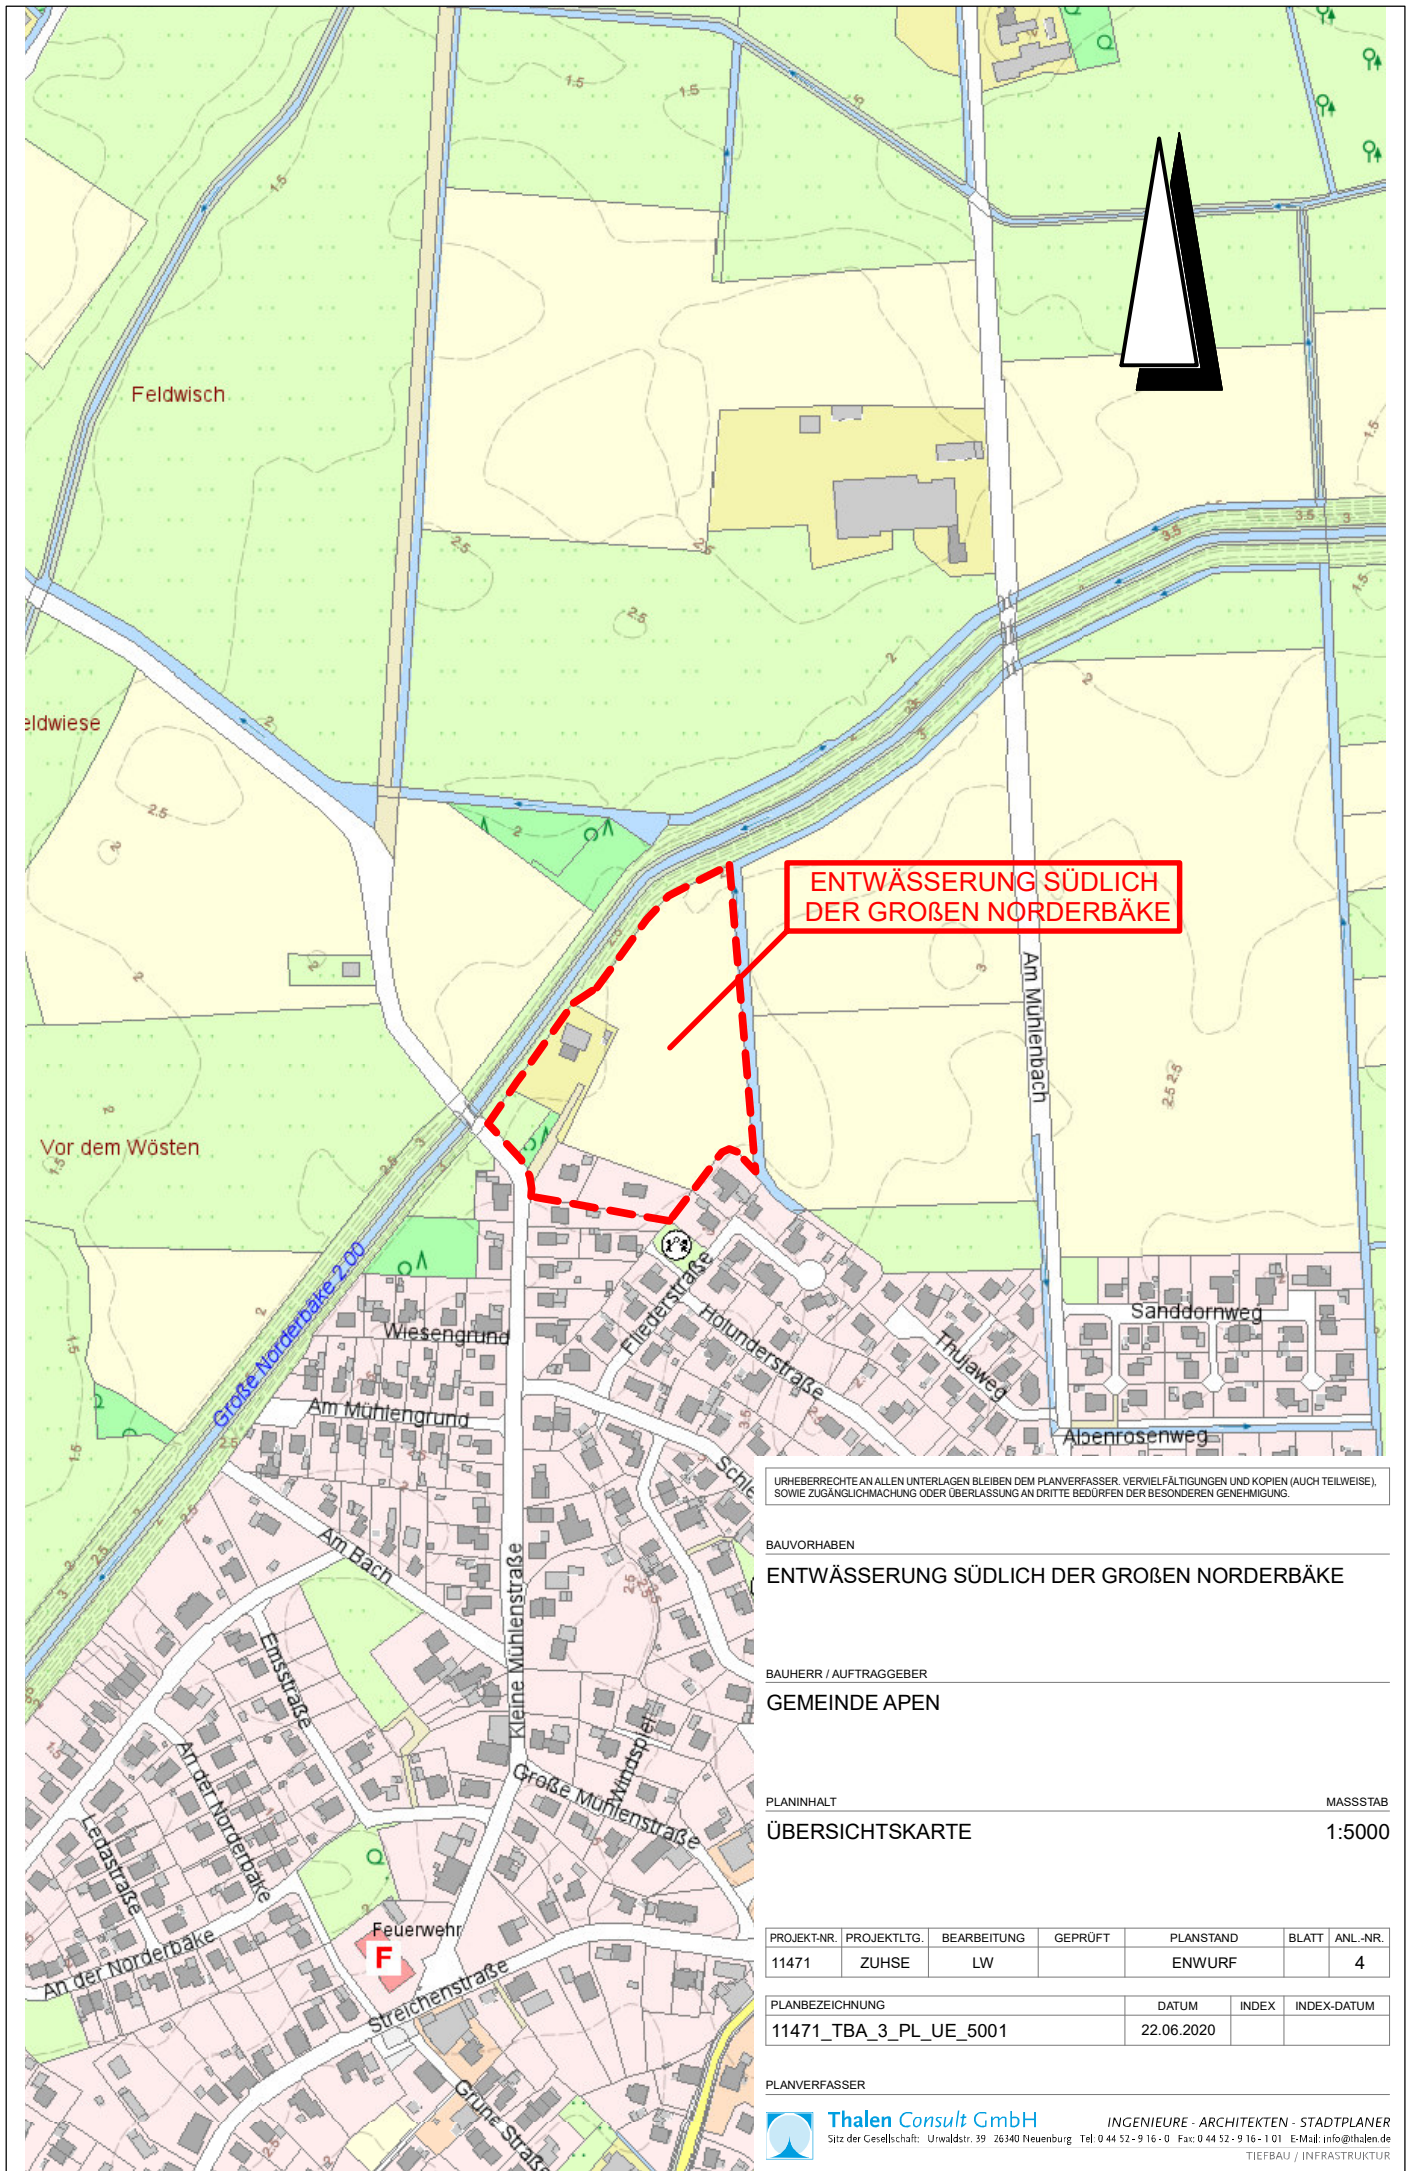

URHABERRECHTE AN ALLEN UNTERLAGEN BLEIBEN DEM PLANVERFASSER. VERVIELFÄLTIGUNGEN UND KOPLEN (AUCH TEILWEISE), SOWIE ZUGÄNGLICHMACHUNG ODER ÜBERLASSUNG AN DRITTE BEDÜRFEN DER BESONDEREN GENEHMIGUNG.

BAUVORHABEN

ENTWÄSSERUNG SÜDLICH DER GROSSEN NORDERBÄKE

BAUHERR / AUFTRAGGEBER

GEMEINDE APEN

PLANINHALT

ÜBERSICHTSKARTE

MASSSTAB

1:5000

PROJEKT-NR.	PROJEKTLTG.	BEARBEITUNG	GEPRÜFT	PLANSTAND	BLATT	ANL.-NR.
11471	ZUHSE	LW		ENWURF		4

PLANBEZEICHNUNG	DATUM	INDEX	INDEX-DATUM
11471_TBA_3_PL_UE_5001	22.06.2020		

PLANVERFASSER

 **Thalen Consult GmbH**
 Sitz der Gesellschaft: Urwaldstr. 39 26340 Neuenburg Tel: 0 44 52 - 9 16 - 0 Fax: 0 44 52 - 9 16 - 1 01 E-Mail: info@thalen.de

INGENIEURE - ARCHITEKTEN - STADTPLANER
 TIEFBAU / INFRASTRUKTUR