Schnitt A-A

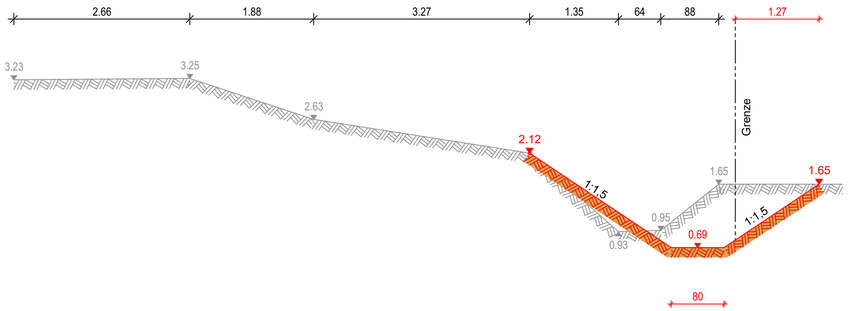

Schnitt C-C

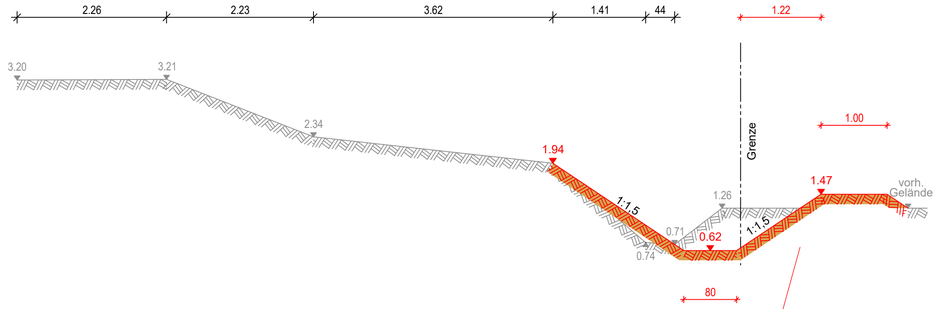

Aus hydraulischen Berechnungen
ist eine Erhöhung um ca. 20 - 30cm erforderlich.

Schnitt B-B

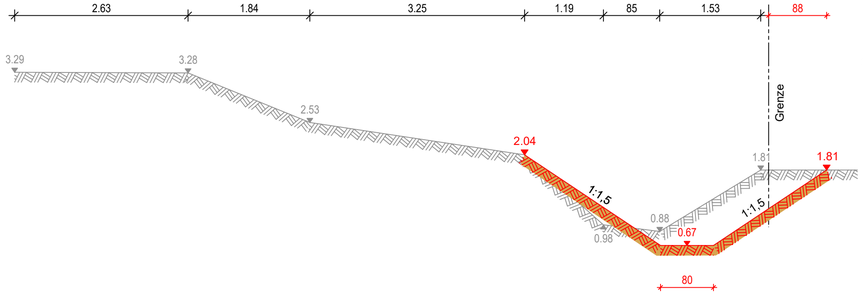

Schnitt D-D

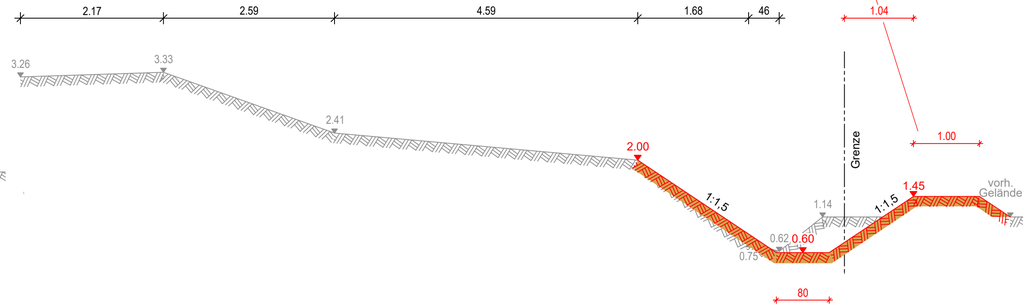

ÄNDERUNGEN	DATUM	NAME	INDEX

URHEBERRECHTE AN ALLEN UNTERLAGEN BLEIBEN DEM PLANVERFASSER. VERVIELFÄLTIGUNGEN UND KOPIEN (AUCH TEILWEISE), SOWIE ZUGÄNGLICHMACHUNG ODER ÜBERLASSUNG AN DRITTE BEDÜRFEN DER BESONDEREN GENEHMIGUNG.

BAUVORHABEN

ENTWÄSSERUNG SÜDLICH DER GROßEN NORDERBÄKE

BAUHERR / AUFTRAGGEBER

GEMEINDE APEN

PLANINHALT

SCHNITTE
GEW III ORD. NR.2.19.08

MASSSTAB

1:50

PROJEKT-NR.	PROJEKTLTG.	BEARBEITUNG	GEPRÜFT	PLANSTAND	BLATT	ANL.-NR.
11471	Rausch	LW		ENTWURF		6.1

PLANBEZEICHNUNG	DATUM	INDEX	INDEX-DATUM
11471_TBA_3_PL_RQ_0601	22.02.2021		

PLANVERFASSER

Thalen Consult GmbH
INGENIEURE - ARCHITEKTEN - STADTPLANER
Sitz der Gesellschaft: Urwaldstr. 39 26340 Neuenburg Tel: 0 44 52 - 9 16 - 0 Fax: 0 44 52 - 9 16 - 1 01 E-Mail: info@thalen.de
TIEFBAU / INFRASTRUKTUR