


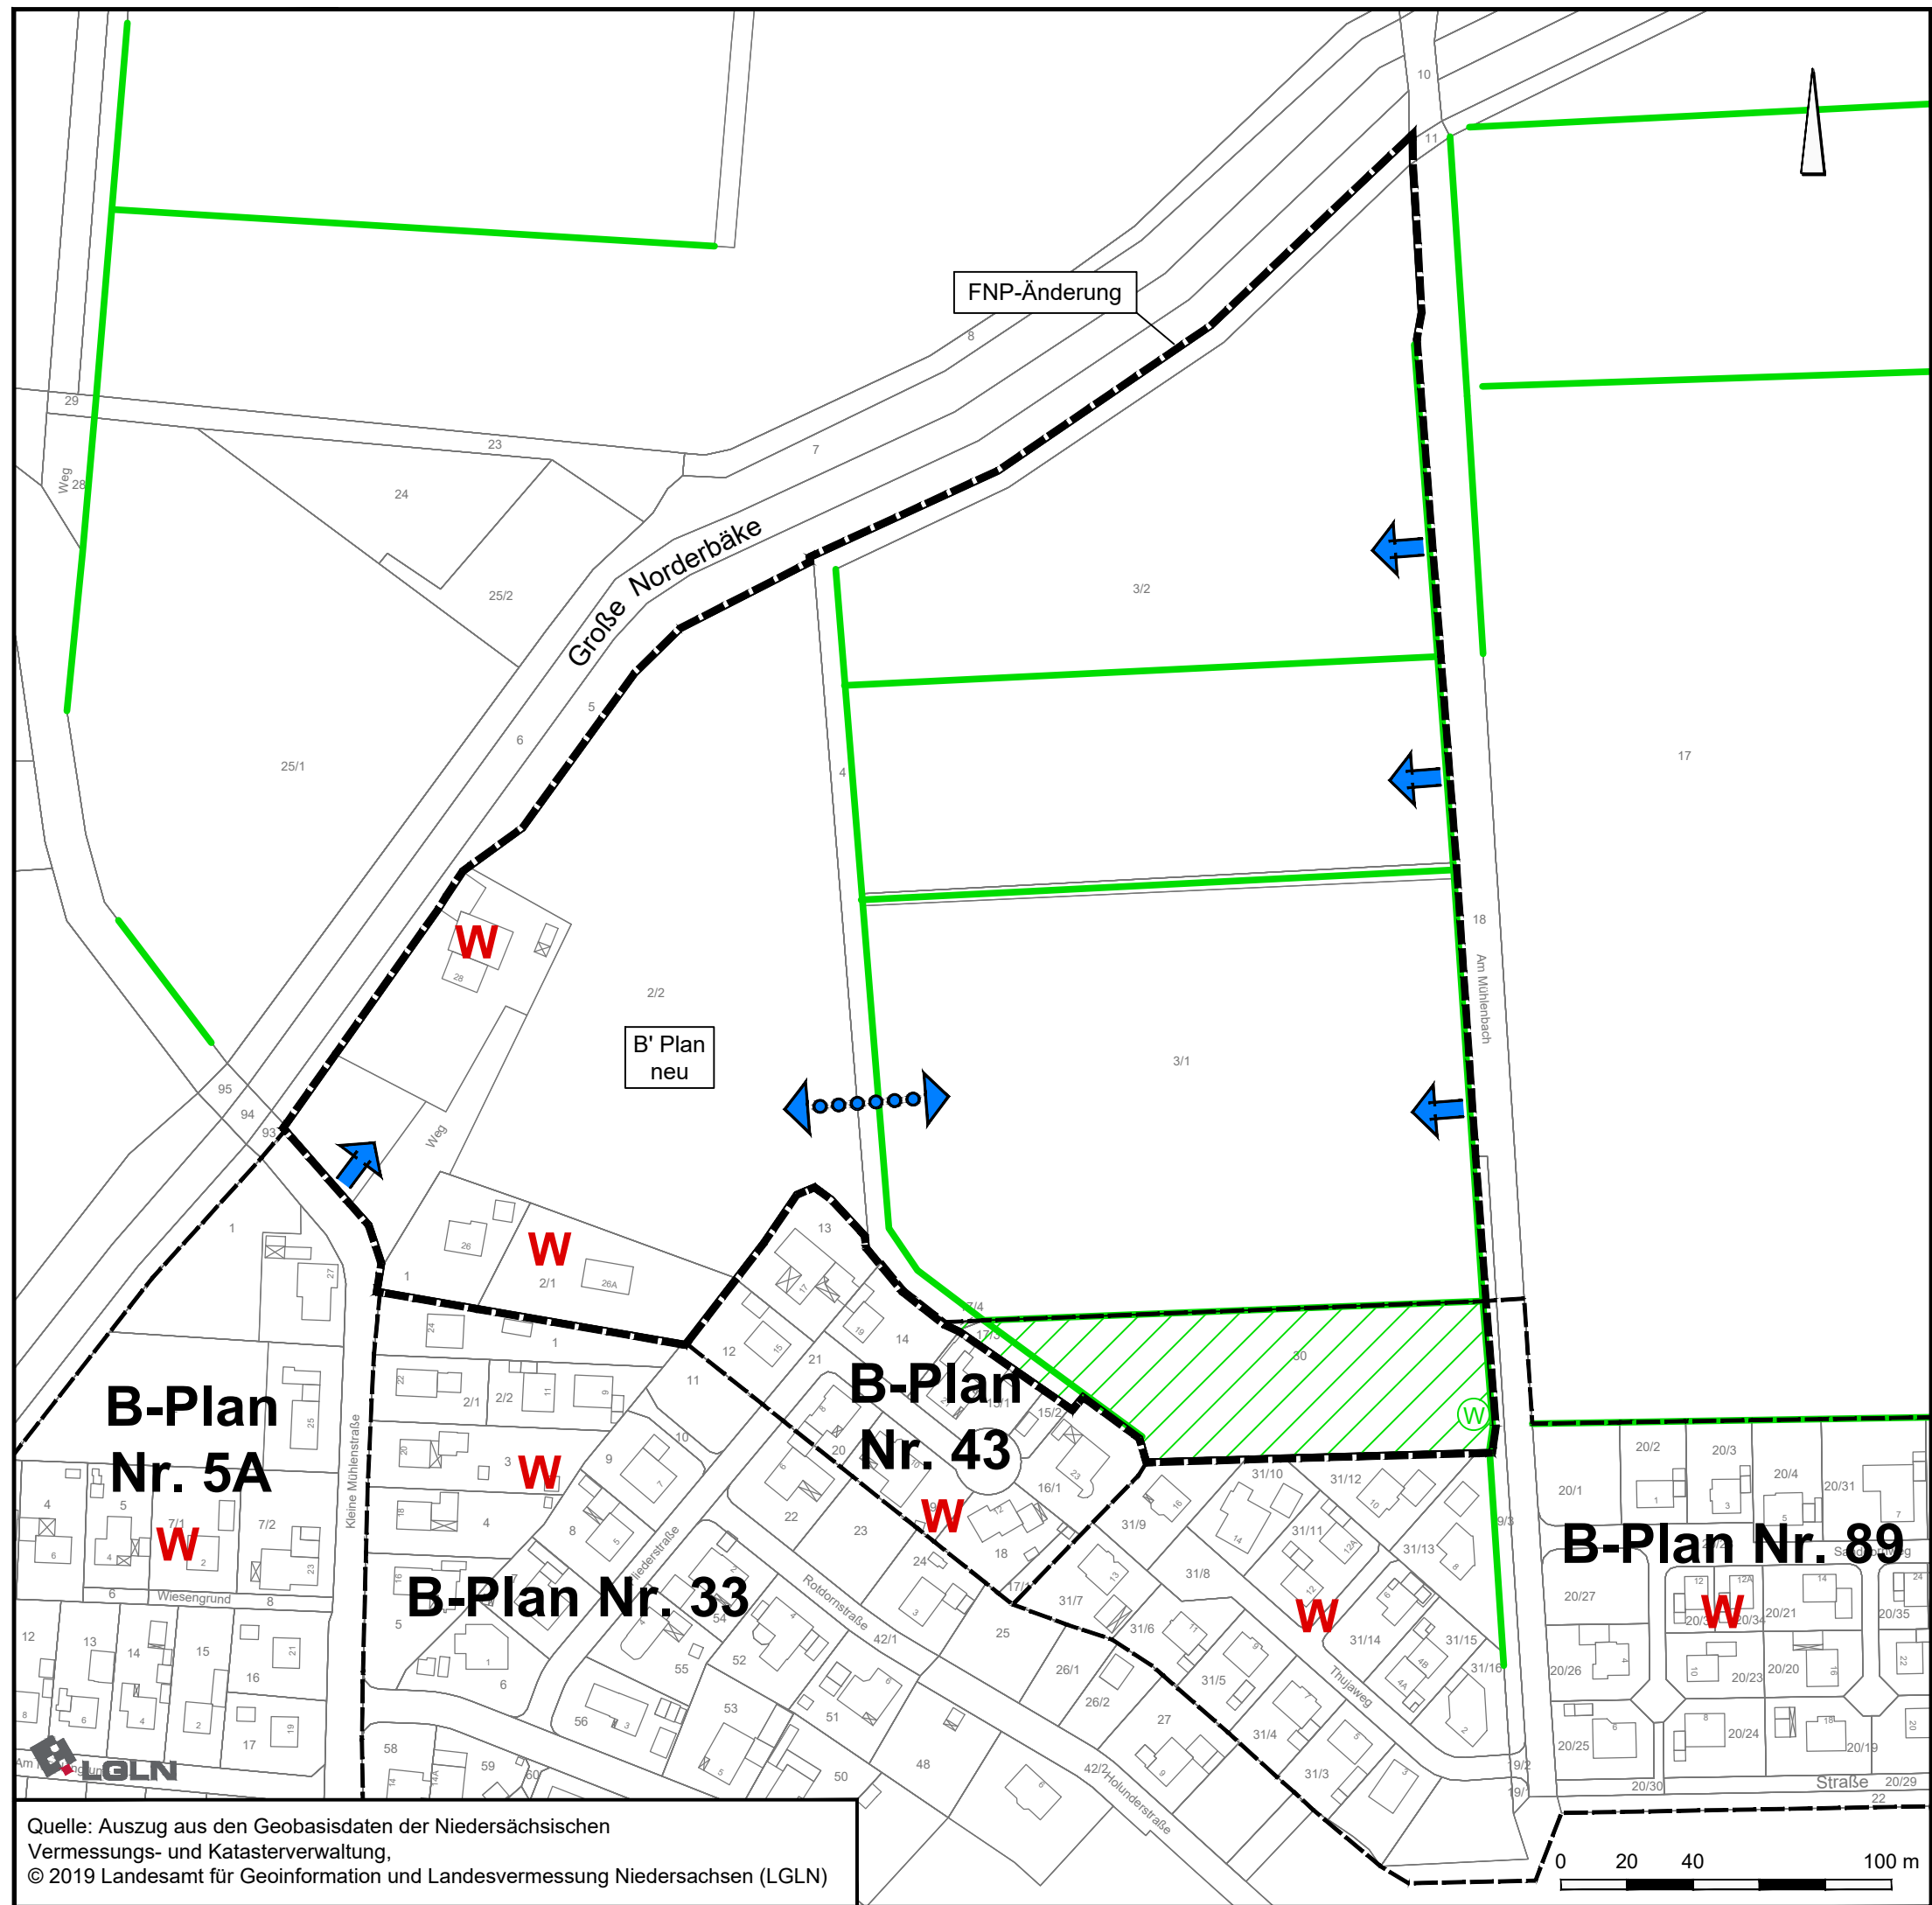

Legende:

- Wallhecke
- Kompensationsfläche (B-Plan Nr. 89)
- Wertstoffsammelstelle (B-Plan Nr. 89)
- Wohngebiet
- verkehrlicher Anschlusspunkt
- Geltungsbereich der Flächennutzungsplanänderung

gezeichnet:	A. Kampen	A. Kampen	A. Kampen			
Projektleiter:	D. Janssen	D. Janssen	D. Janssen			
Projektbearbeiter:	R. Abel	R. Abel	N. Schraad			
Datum:	16.08.2019	20.12.2019	31.05.2021			

Gemeinde Apen
Landkreis Ammerland

20. Flächennutzungsplanänderung
Bereich Apen, südlich der Großen Norderbäke

Restriktionsplan

Mai 2021

M. 1 : 2.000