


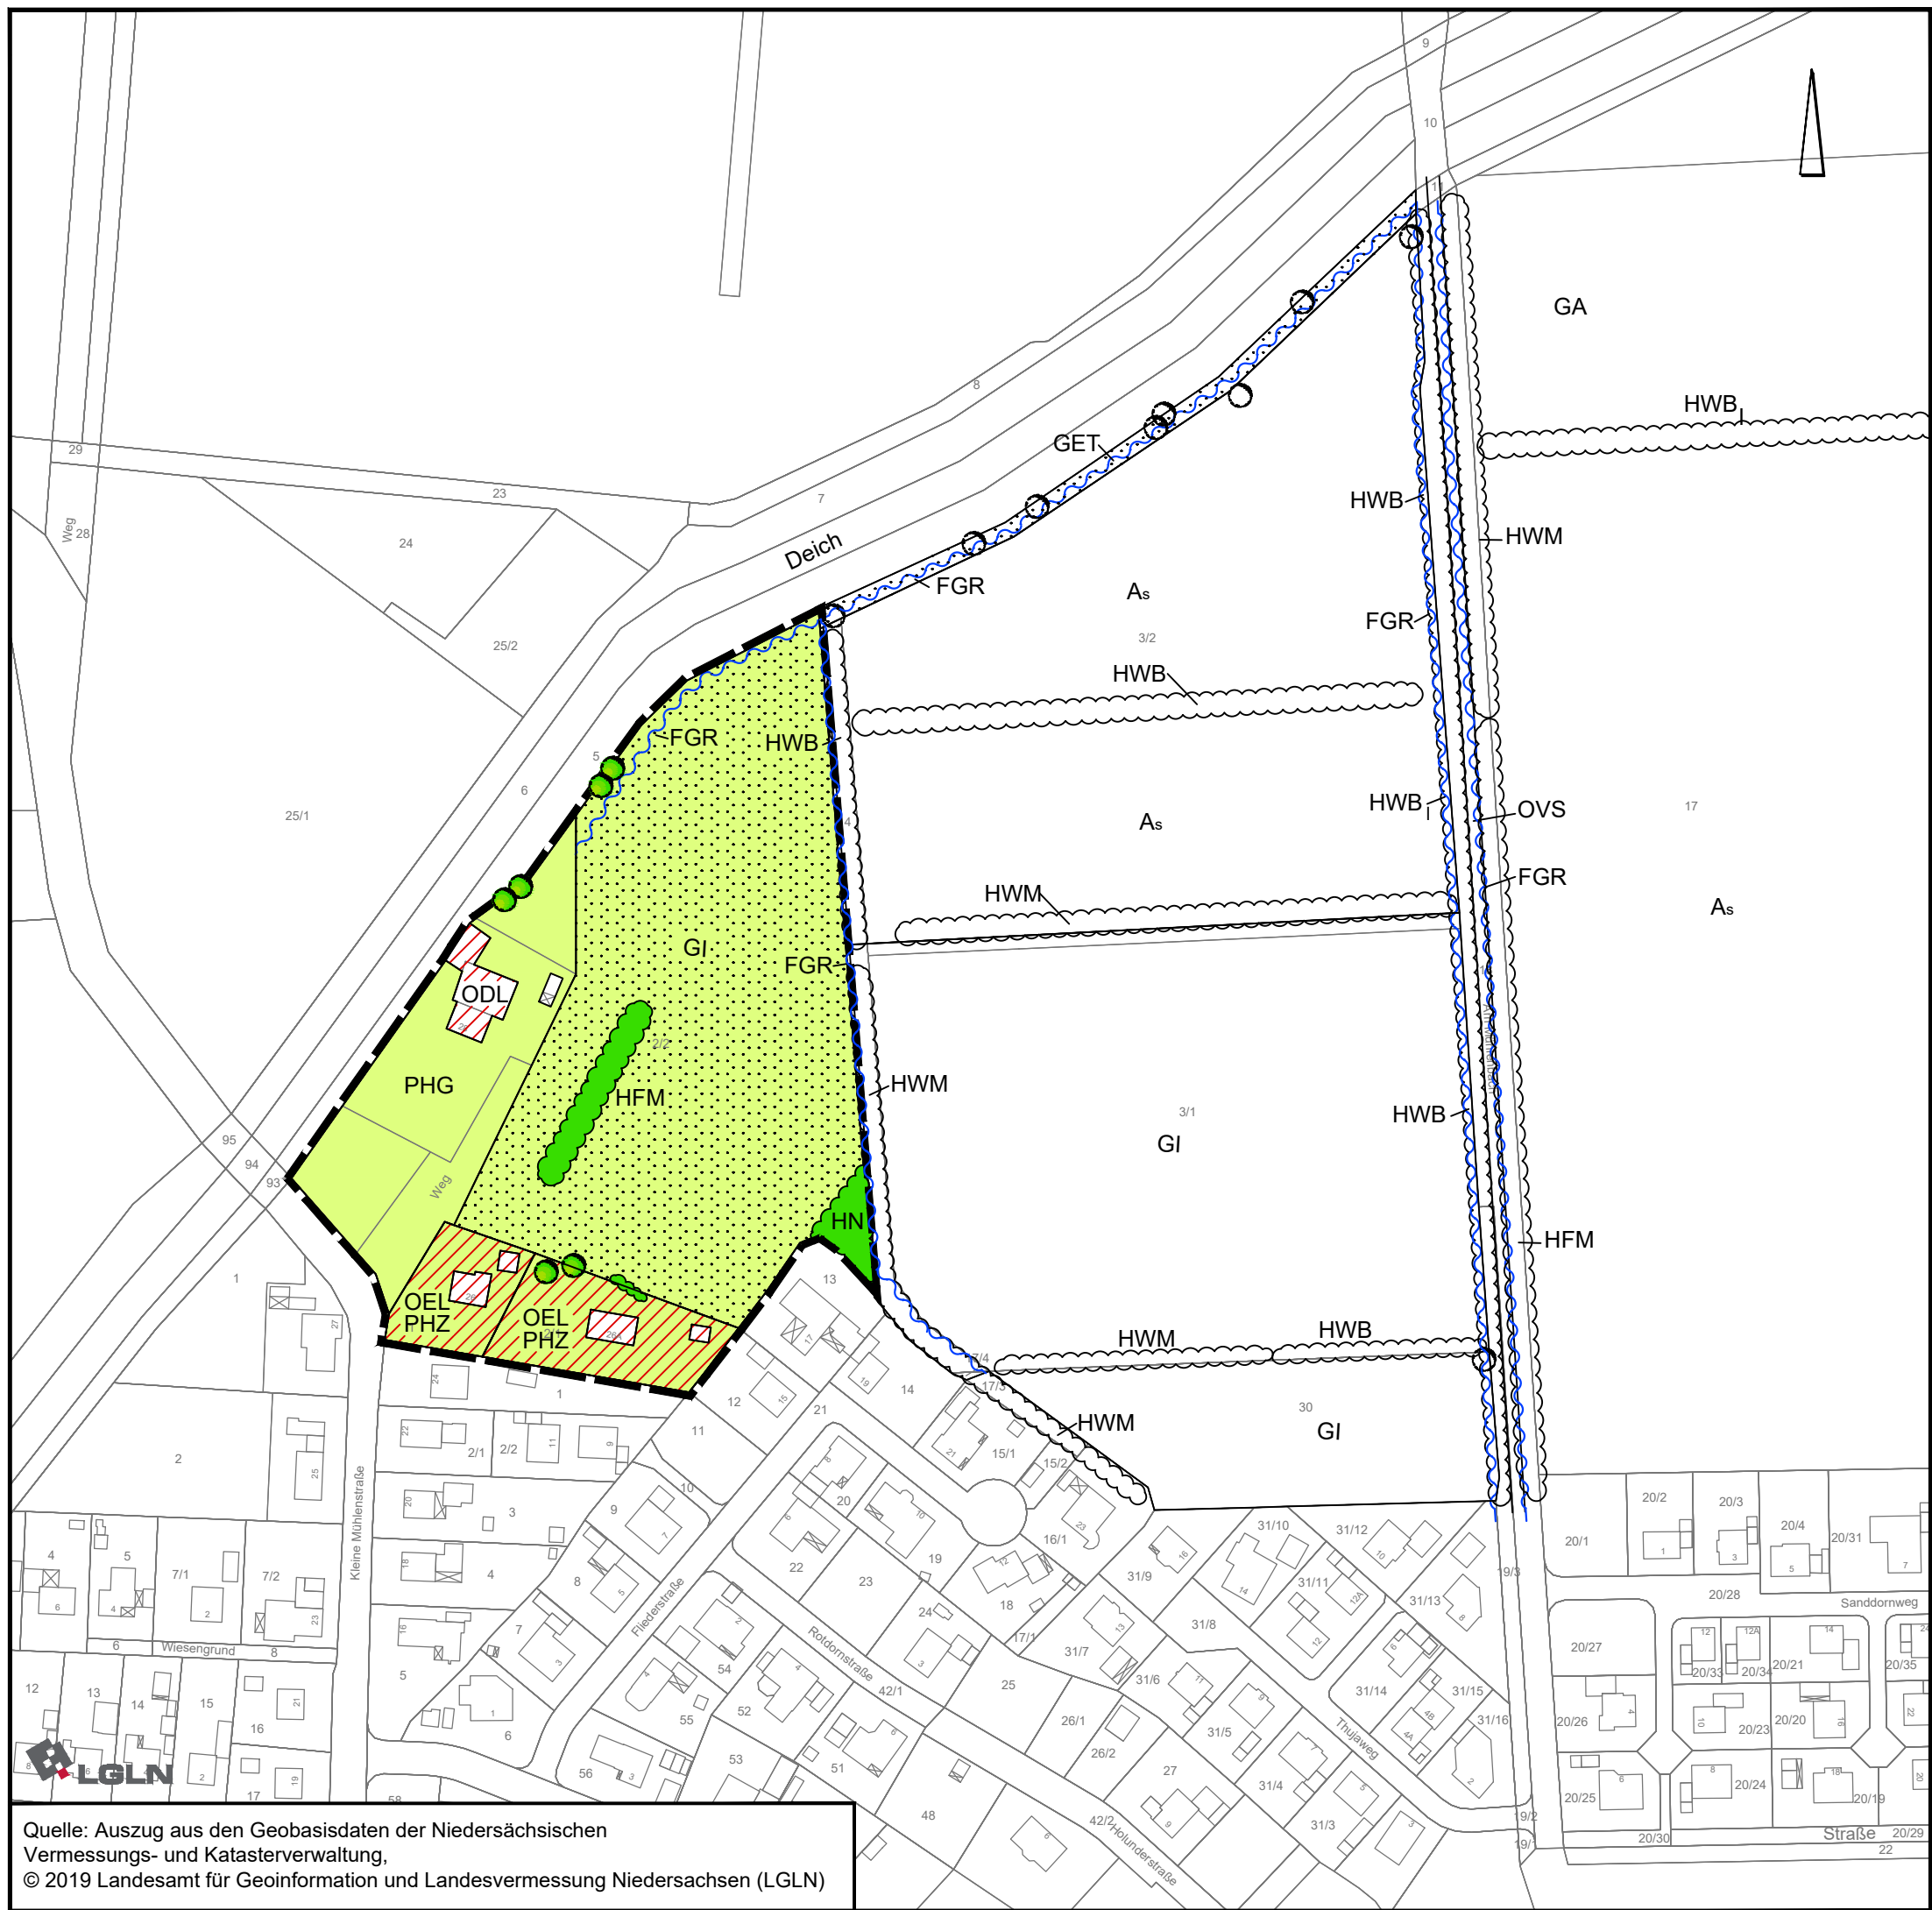

Biotoptypen/Nutzungen

Gebüsch- und Gehölzbestände

- HWB Baum-Wallhecke I = lückig
- HWM Strauch-Baum-Wallhecke
- HFM Strauch-Baumhecke
- HF Sonstige Feldhecke
- HN Naturnahes Feldgehölz
- HB Einzelbaum

Binnengewässer

- FGR Nährstoffreicher Graben

Grünland

- GET Artenarmes Extensivgrünland trockener Mineralböden
- GI Artenarmes Intensivgrünland
- GA Grünland-Einsaat

Acker- und Gartenbau-Biotop

- As Sandacker

Grünanlagen

- PHG Hausgarten mit Großbäumen
- PHZ Neuzeitlicher Ziergarten

Gebäude, Verkehrs- und Industrieanlagen

- ODL Ländlich geprägtes Dorfgebiet/Gehöft
- OEL Locker bebautes Einzelhausgebiet
- OVS Straße

Grenze des Geltungsbereichs

Gemeinde Apen
Landkreis Ammerland

Bebauungsplan Nr. 139
Bereich Apen, südlich der Großen Norderbäke

Bestand Natur und Landschaft

örtliche Erfassung: August 2019
Planstand: Januar 2020

M. 1 : 2.000

NWP Planungsgesellschaft mbH
Escherweg 1 Telefon 0441 97174 -0
26121 Oldenburg Telefax 0441 97174 -73
Postfach 3867 E-Mail info@nwp-ol.de
26028 Oldenburg Internet www.nwp-ol.de



Quelle: Auszug aus den Geobasisdaten der Niedersächsischen Vermessungs- und Katasterverwaltung,
© 2019 Landesamt für Geoinformation und Landesvermessung Niedersachsen (LGLN)