


Projekt: 11542, Plotdatei: Ukarte1-5000-1PLT, Maßstab: 1:5000, Plot: 06.07.20 - BdB - 8.444
 CAD: \\nbg-dc01\card\CARD84\11542, Blatt: UKARTE, Fläche: 210 * 29,7 cm = 0,062 m²

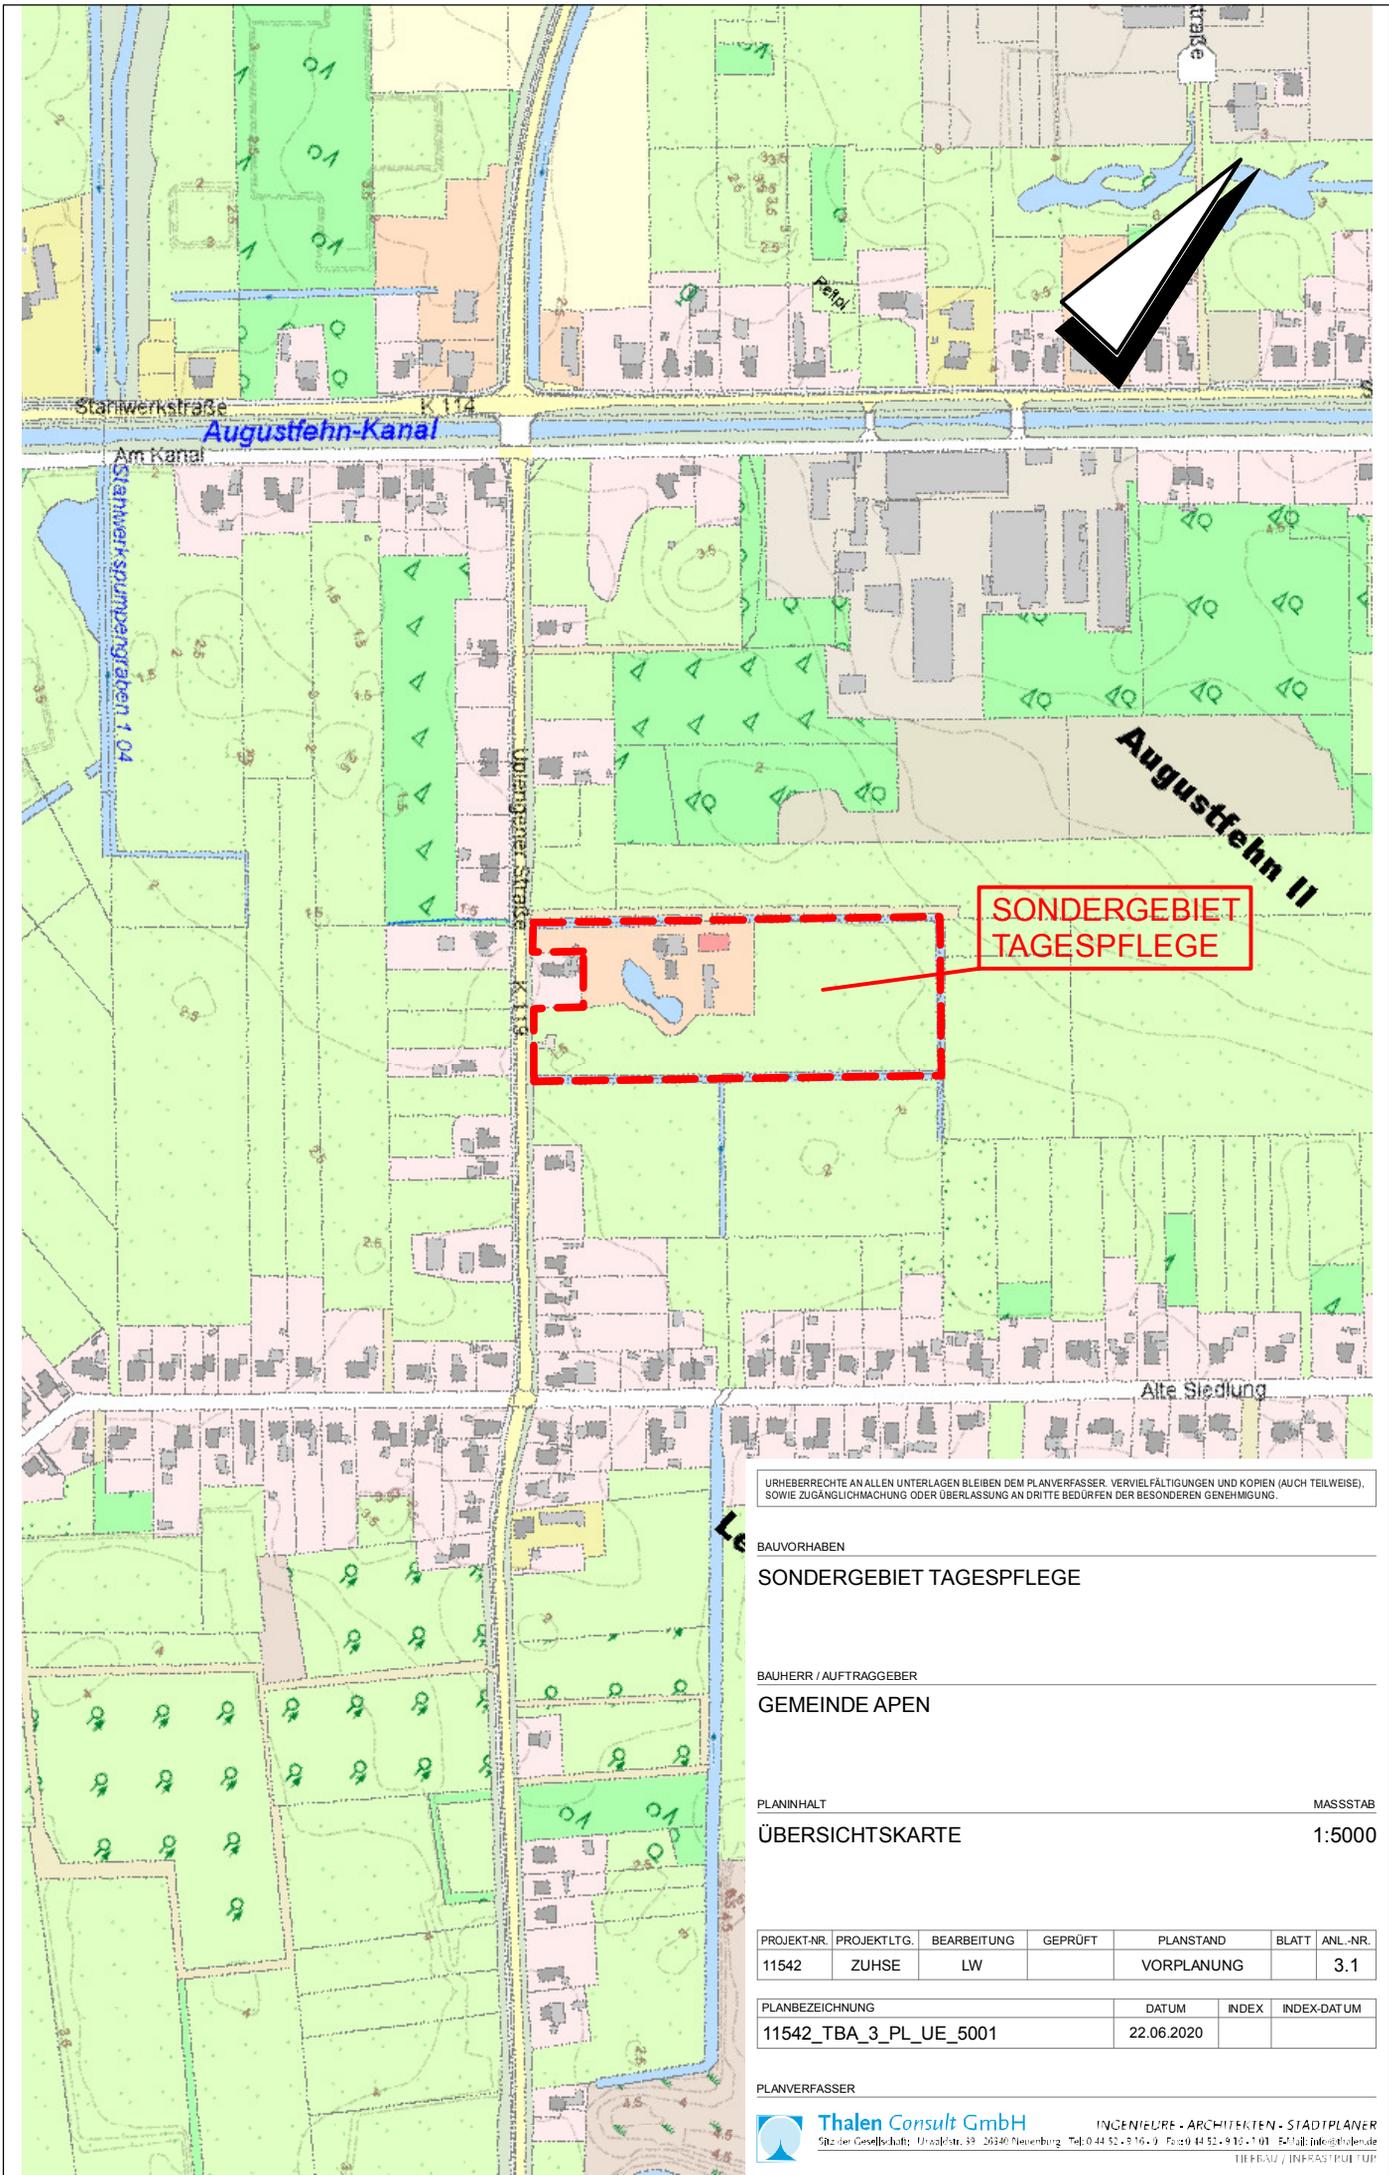

URHEBERRECHTE AN ALLEN UNTERLAGEN BLEIBEN DEM PLANVERFASSER. Vervielfältigungen und Kopien (auch teilweise), sowie Zugangsmachung oder Überlassung an Dritte bedürfen der besonderen Genehmigung.

BAUVORHABEN

SONDERGEBIET TAGESPFLEGE

BAUHERR / AUFTRAGGEBER

GEMEINDE APEN

PLANINHALT MASSTAB

ÜBERSICHTSKARTE **1:5000**

PROJEKT-NR.	PROJEKT LTG.	BEARBEITUNG	GEPRÜFT	PLANSTAND	BLATT	ANL.-NR.
11542	ZUHSE	LW		VORPLANUNG		3.1

PLANBEZEICHNUNG	DATUM	INDEX	INDEX-DATUM
11542_TBA_3_PL_UE_5001	22.06.2020		

PLANVERFASSER

 **Thalen Consult GmbH**
 INGENIEURE - ARCHITECTEN - STADTPLÄNER
 Sitz der Gesellschaft: Urzackstr. 39 26340 Neuenburg, Tel: 044 52-916-0 Fax: 044 52-916-100 E-Mail: info@thalen.de
 TIEFBAU / INFRASTRUKTUR