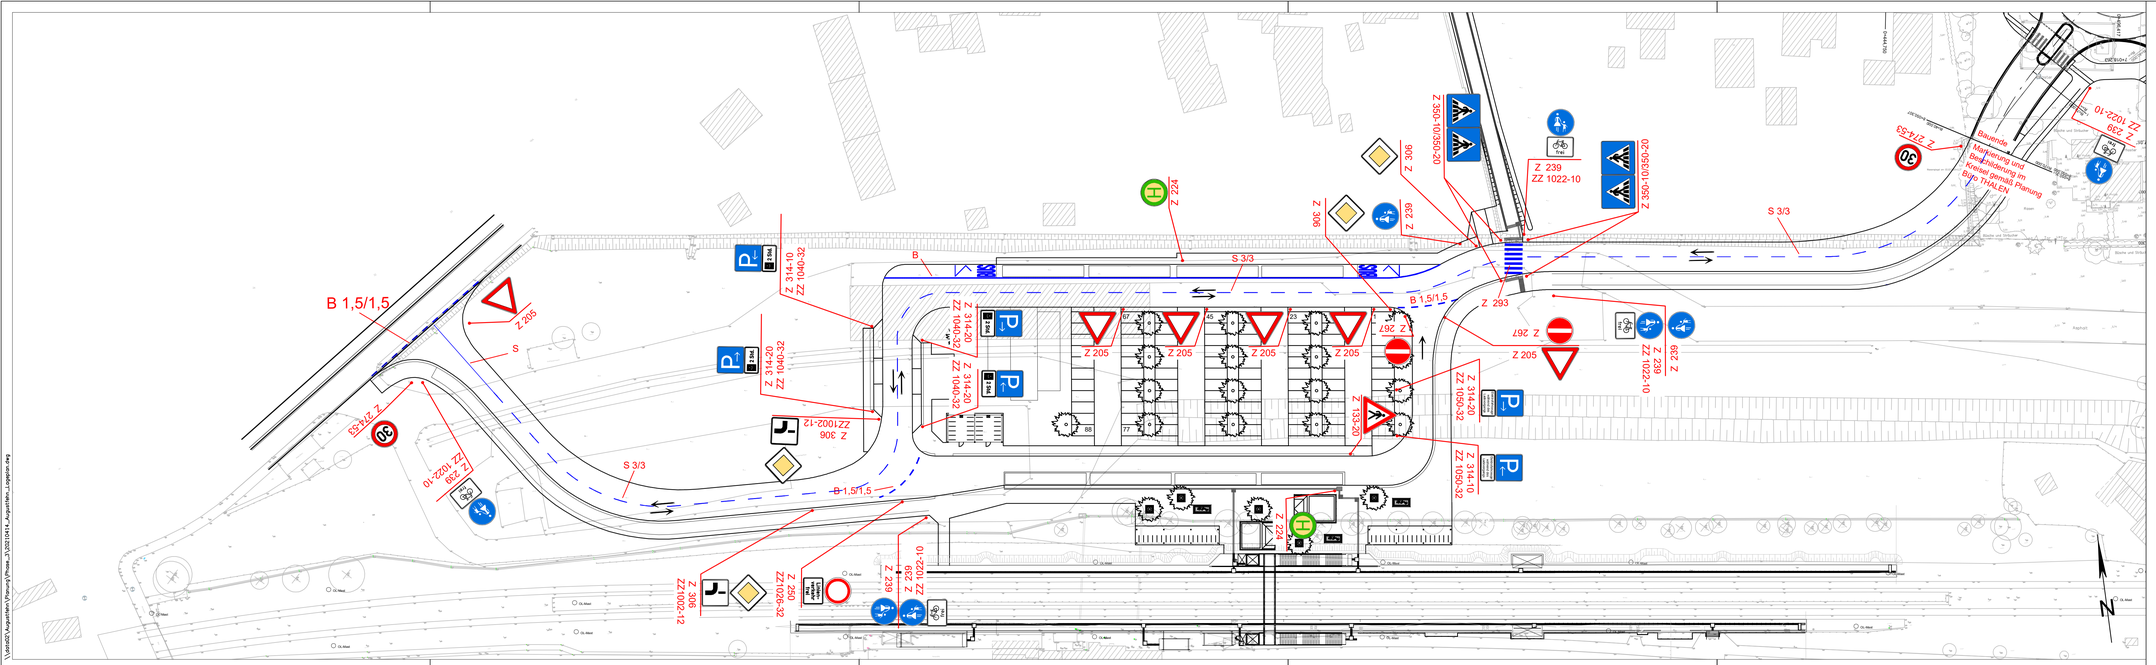
B 1,5/1,5
Z 205
S
Z 314-10
ZZ 1040-32
Z 314-20
ZZ 1040-32
Z 306
ZZ1002-12
Z 250
ZZ1026-32
Z 239
Z 239
ZZ 1022-10
Z 224
B
S 3/3
Z 205
Z 267
Z 293
Z 306
Z 350-10/350-20
Z 239
ZZ 1022-10
Z 350-10/350-20
Z 314-20
ZZ 1050-32
Z 314-10
ZZ 1050-32
Z 239
ZZ 1021-10
Z 224
Z 205
Z 267
Z 133-20
Z 224
Z 239
ZZ 1022-10
Z 239
ZZ 1022-10
Z 274-53
Baustelle
Markierung und Beschilderung im Bereich gemäß Planung Büro THALEN
Z 314-10
ZZ 1040-32
Z 314-20
ZZ 1040-32
Z 306
ZZ1002-12
Z 205
Z 274-53
Z 239
ZZ 1022-10
Z 239
ZZ 1022-10
Z 239
ZZ 1021-10
Z 239
Z 239
Z 239