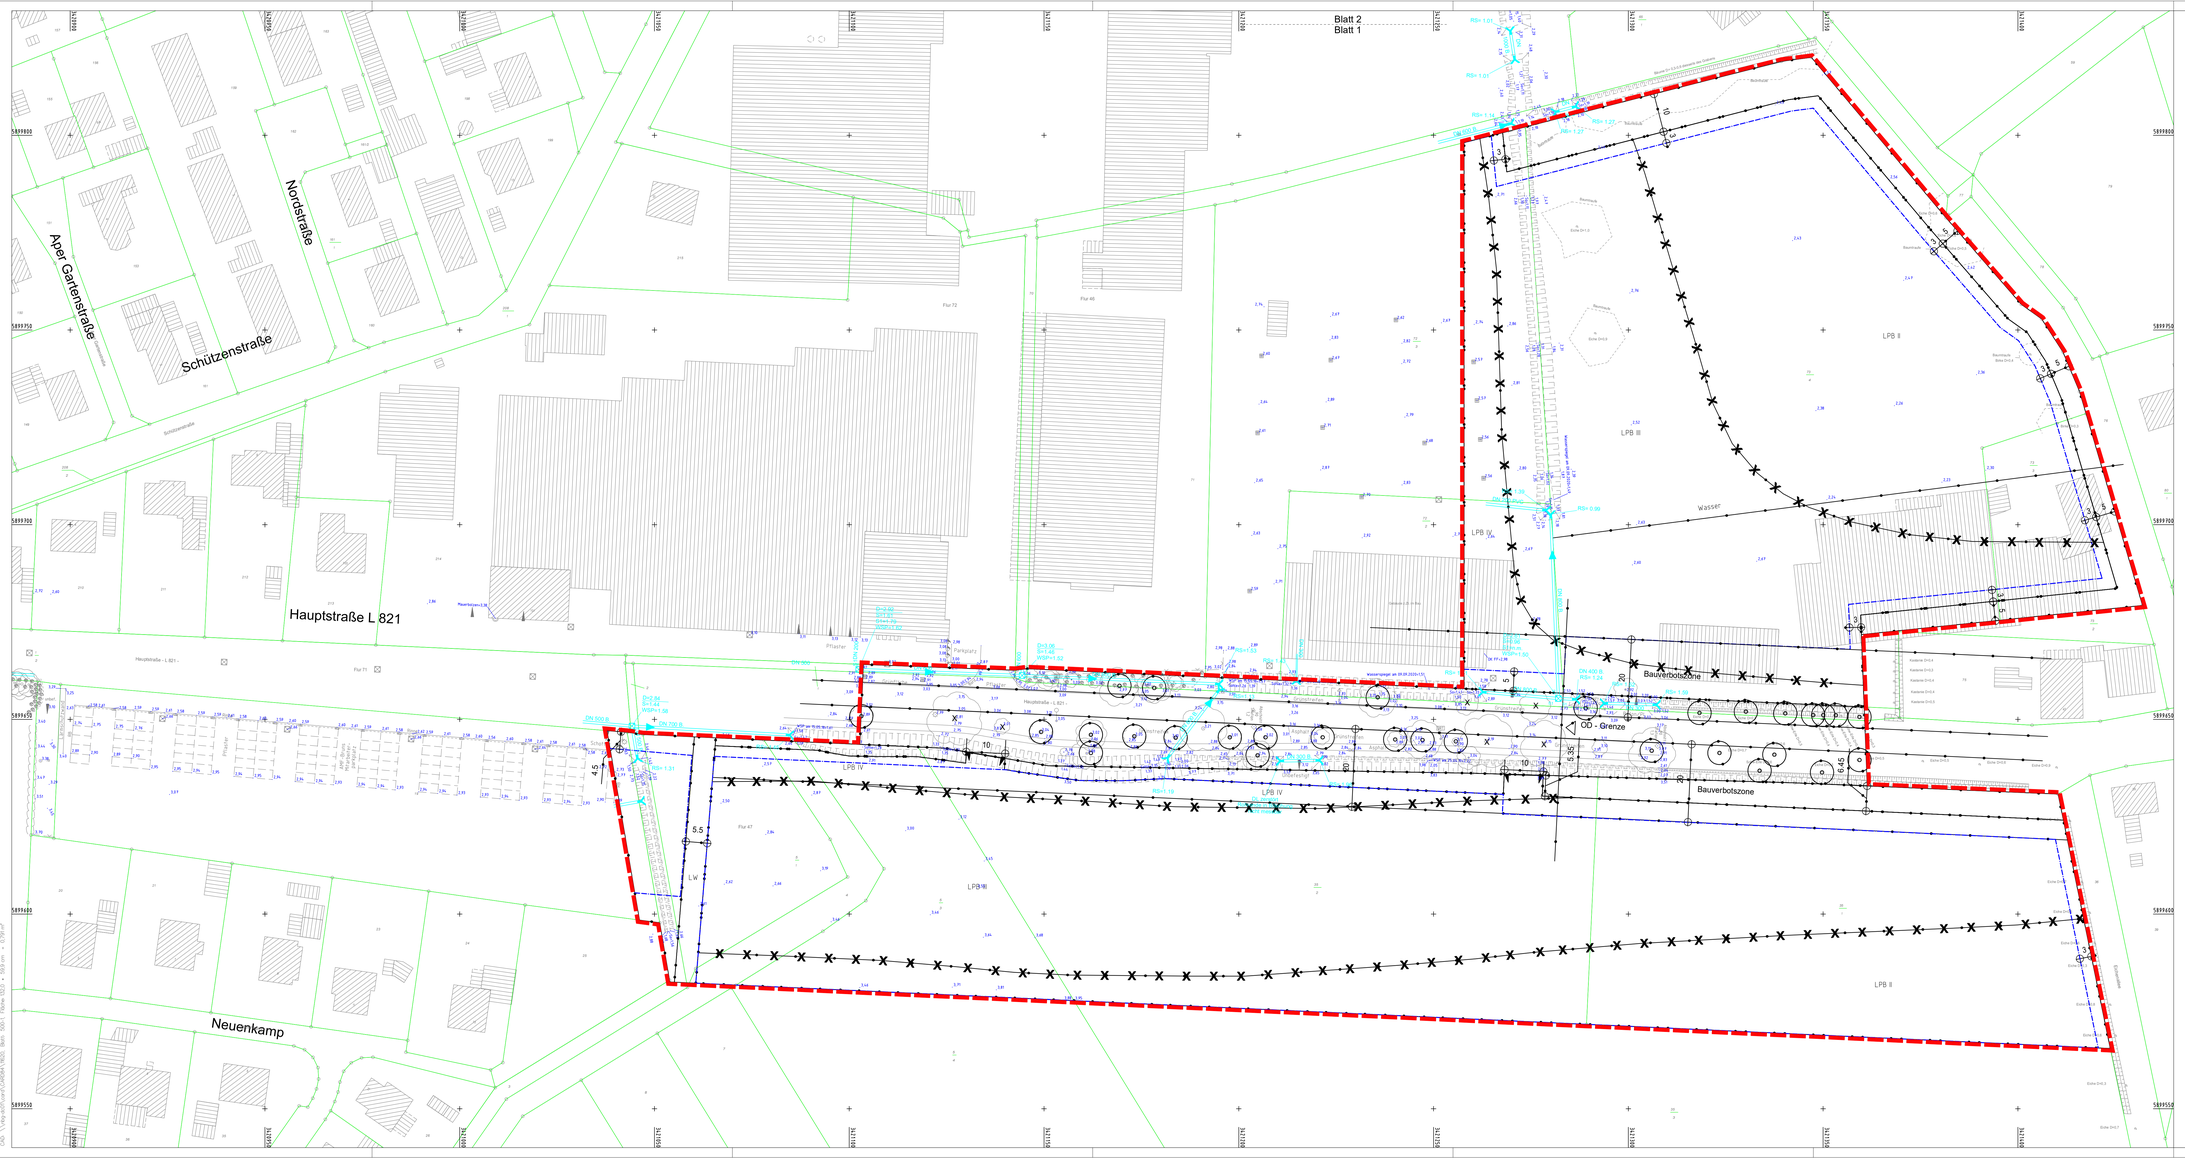

LEGENDE

BEBAUUNGSPLANGRENZE

LEGENDE

VORH. SCHMUTZWASSERKANAL

VORH. REGENWASSERKANAL

9.50 BESTANDSHÖHEN

LEGENDE BESTAND

	LAUBBAUM / NADELBAUM		STAHLROHRMAST / POLLER		WASSERSCHIEBER
	STRAUCH / BUSCH		AMPEL		HYDRANT / OBERFLURHYDRANT
	HECKE		VERKEHRSSCHILDER	SO	SCHIEBER ALLGEMEIN
	ZAUN		KM-STEIN	GS GO	GAS / SCHIEBER / MERKSTEIN
	GEBÄUDE		SCHACHTDECKEL ALLGEM.	SE SF SK	SCHALTKASTEN GAS, ELEKTRO, TELEKOM
	LATERNE		KANALDECKEL		BETONMAST / GITTERMAST
	FAHNENMAST		STRASSENABLAUF		PARKBANK / MÜLLEIMER
	EINGANG / EINFAHRT		HOLZMAST ELEKTRO / TELEFON		PFEILER
	LICHTSCHACHT / KELLERFENSTER		ANDREASKREUZ / BLINKLICHT	KSG CO	KABELSCHACHT / MERKSTEIN
	MARKIERUNGSPFAHL GAS, WASSER, ÖL		BAKE		SCHRANKE

ÄNDERUNGEN	DATUM	NAME	INDEX

Grundlage: Auszug aus den Geobasisdaten der Niedersächsischen Vermessungs- und Katasterverwaltung © 2020 LGLN

URHEBERRECHTE AN ALLEN UNTERLAGEN BLEIBEN DEM PLANVERFASSER. VERVIELFÄLTIGUNGEN UND KOPIEN (AUCH TEILWEISE), SOWIE ZUGÄNGLICHMACHUNG ODER ÜBERLASSUNG AN DRITTE BEDÜRFEN DER BESONDEREN GENEHMIGUNG.

BAUVORHABEN

APEN BP 140 AMF-BRUNS

BAUHERR / AUFTRAGGEBER

AMF-BRUNS GMBH & CO KG

PLANINHALT — MASSSTAB

BESTANDS- UND HÖHENPLAN — 1:500

PROJEKTNR.	PROJEKTLTG.	BEARBEITUNG	GEPRÜFT	PLANSTAND	BLATT	ANL.-NR.
11620	ZUHSE	BESKE		GRUNDLAGE	1	

PLANBEZEICHNUNG	DATUM	INDEX	INDEX-DATUM
11620_VER_1_BE_TH_0501	10.09.2020		

PLANVERFASSER

Thalen Consult GmbH
Sitz der Gesellschaft: Unna/Bbr. 39 26340 Neuenburg Tel.: 0 44 52 - 9 16 - 0 Fax: 0 44 52 - 9 16 - 1 01 E-Mail: info@thalen.de
INGENIEURE · ARCHITEKTEN · STADTPLANER
TIEFBAU / INFRASTRUKTUR