


Projekt: 11620, Plotdatei: UE-25000-1PLT, Maßstab: 1:25000, Plot: 09.04.21 - SJ - 8.445  
 CAD: \\nbg-dc01\card\CARD84\11620, Blatt: 25000-1, Fläche: 210 \* 29,7 cm = 0,062 m²

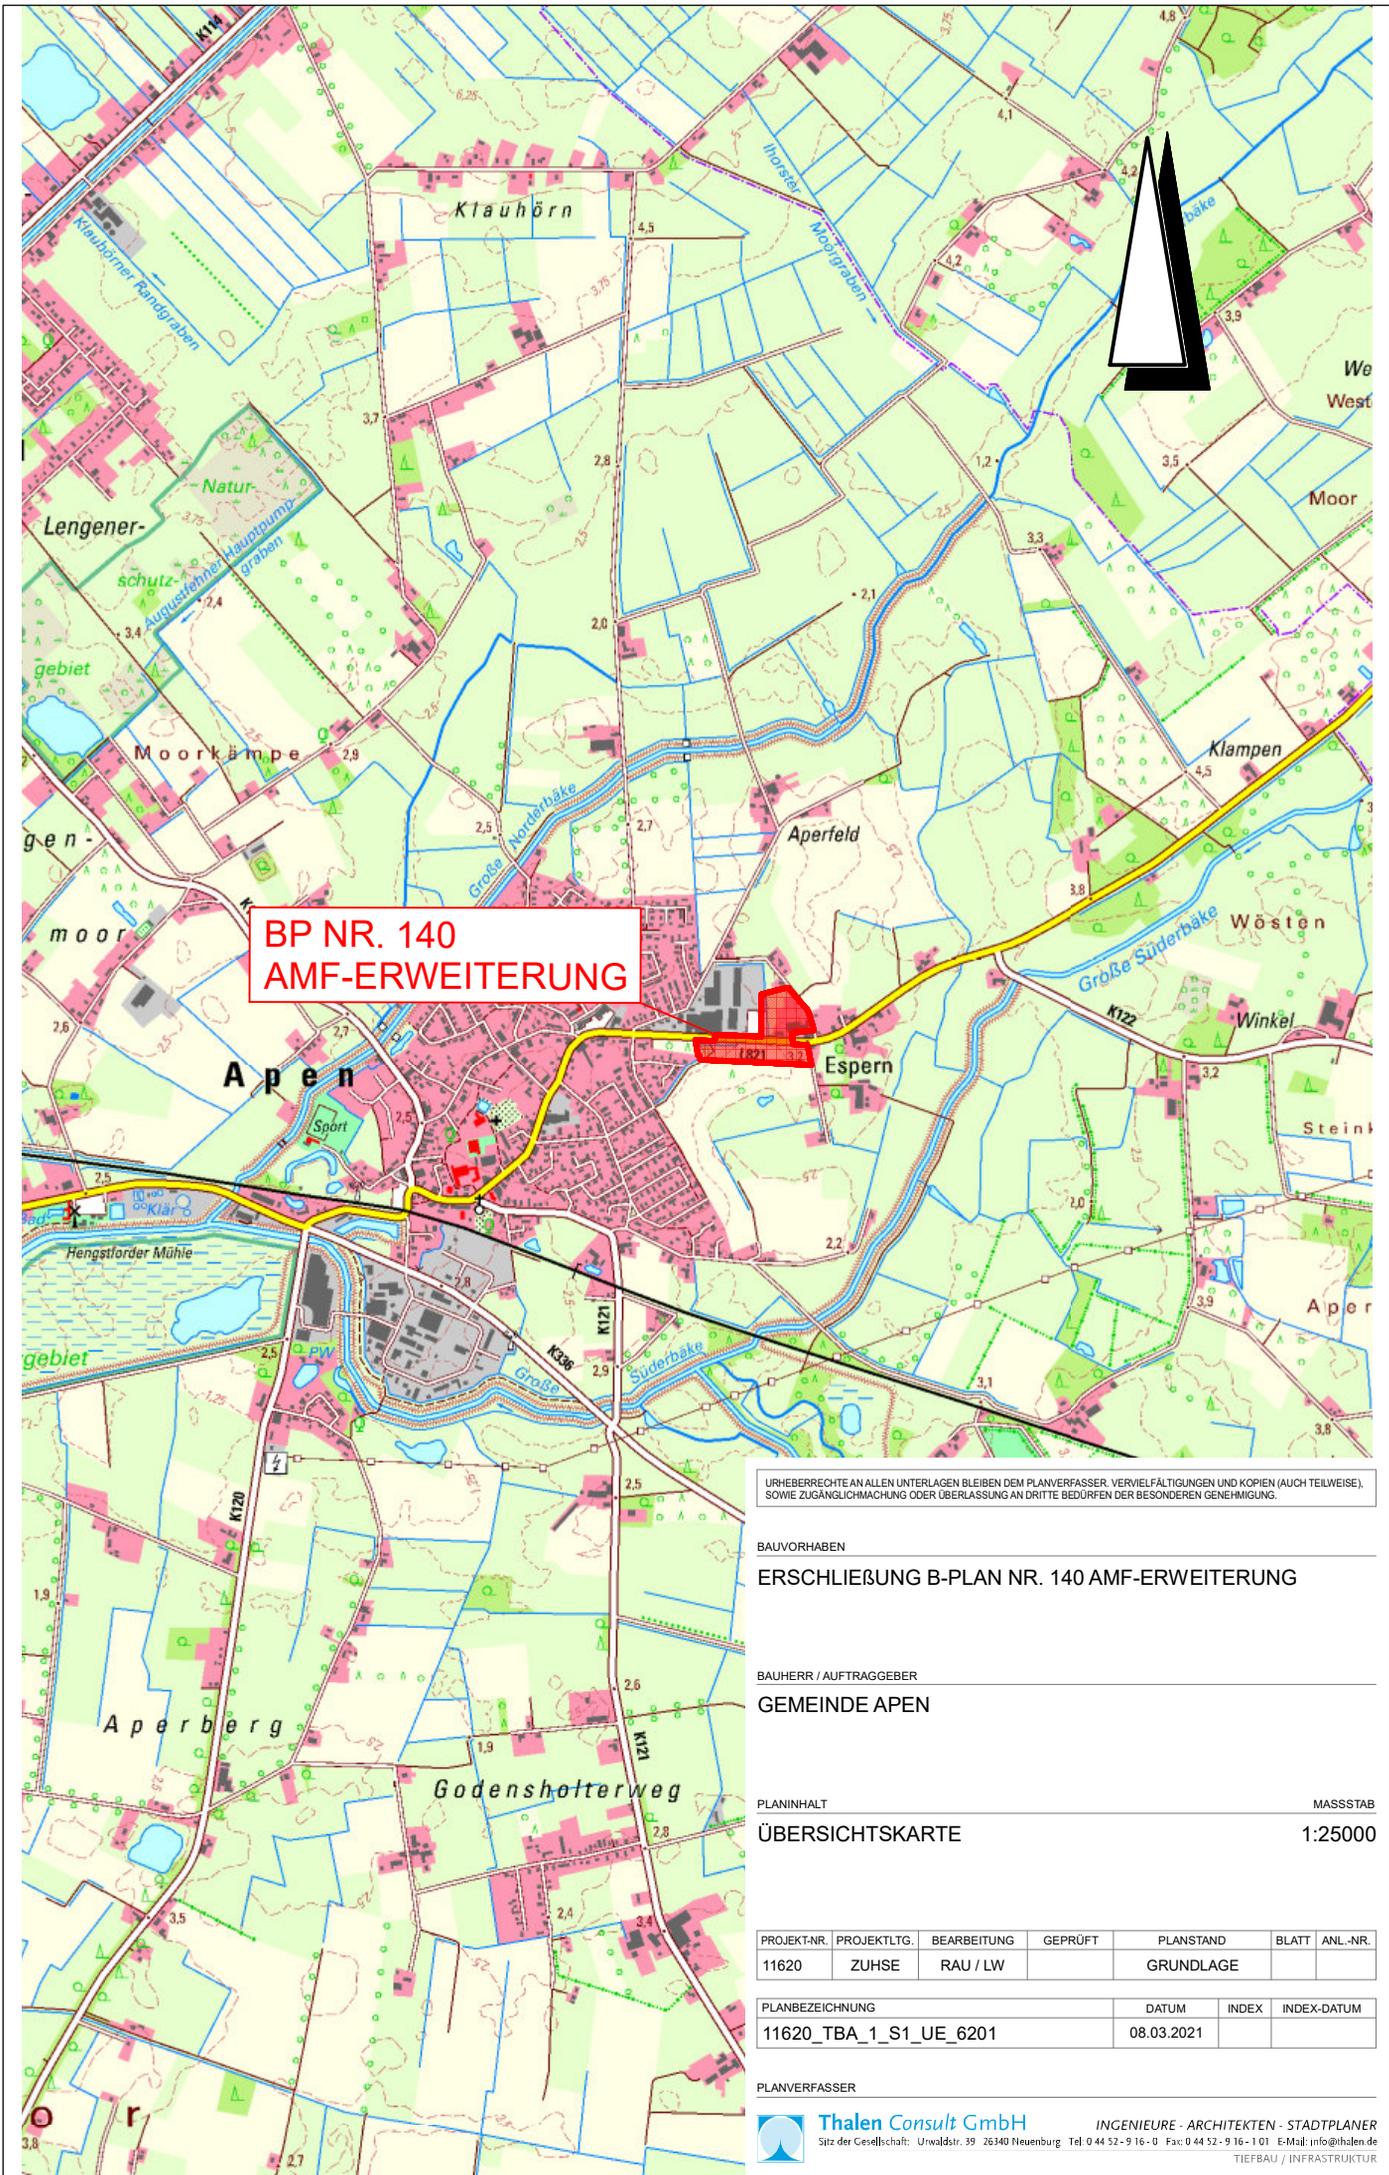

**BP NR. 140  
 AMF-ERWEITERUNG**

URHABERRECHTE AN ALLEN UNTERLAGEN BLEIBEN DEM PLANVERFASSER. Vervielfältigungen und Kopien (auch teilweise), sowie Zugangsmachung oder Überlassung an Dritte bedürfen der besonderen Genehmigung.

BAUVORHABEN  
**ERSCHLIEßUNG B-PLAN NR. 140 AMF-ERWEITERUNG**

BAUHERR / AUFTRAGGEBER  
**GEMEINDE APEN**

PLANINHALT MASSSTAB  
**ÜBERSICHTSKARTE** 1:25000

PROJEKT-NR.	PROJEKTLTG.	BEARBEITUNG	GEPRÜFT	PLANSTAND	BLATT	ANL.-NR.
11620	ZUHSE	RAU / LW		GRUNDLAGE		

PLANBEZEICHNUNG	DATUM	INDEX	INDEX-DATUM
11620_TBA_1_S1_UE_6201	08.03.2021		

PLANVERFASSER

 **Thalen Consult GmbH**  
 INGENIEURE - ARCHITECTEN - STADTPLANER  
 Sitz der Gesellschaft: Urwaldstr. 39 26340 Neuenburg Tel: 0 44 52 - 9 16 - 0 Fax: 0 44 52 - 9 16 - 1 01 E-Mail: info@thalen.de  
 TIEFBAU / INFRASTRUKTUR