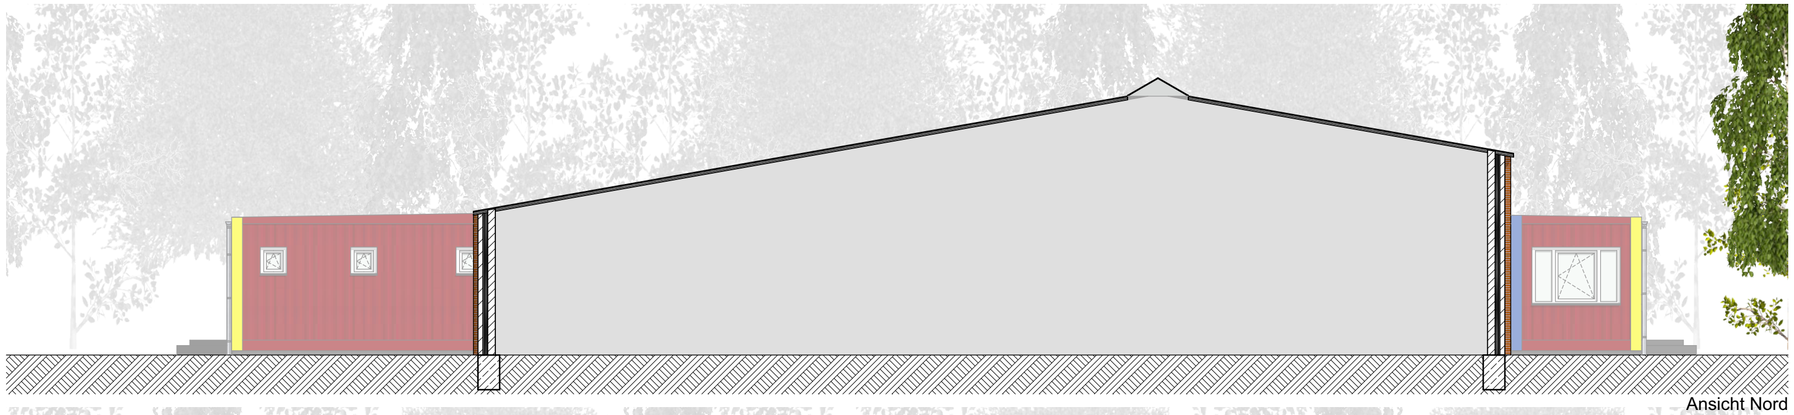

Ansicht Nord
1:100

Ansicht Ost
1:100

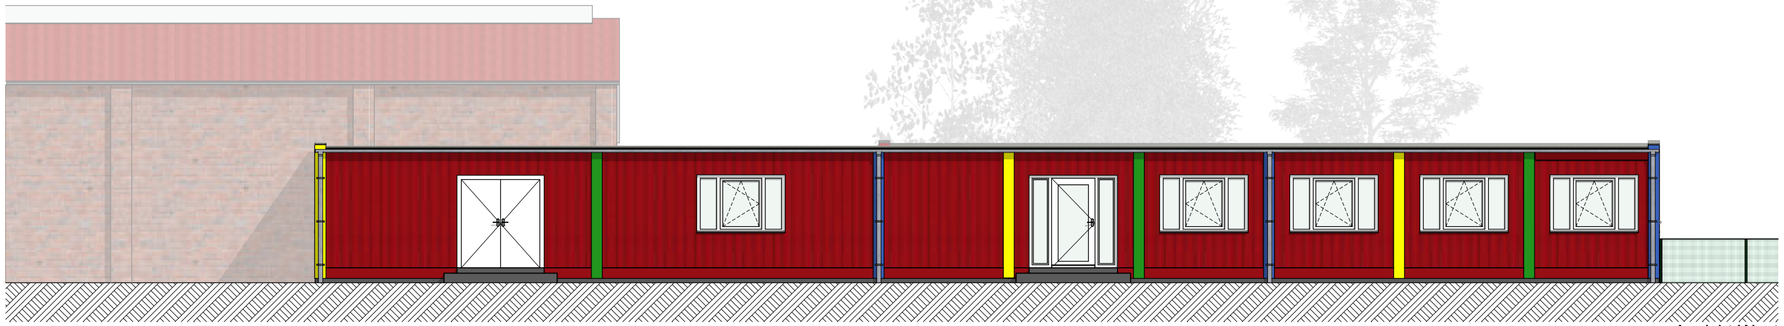

Ansicht West
1:100

Ansicht Süd
1:100

Entwurfsplanung

▽ = OK Fertigbau	Deckendurchbruch	Abbruch
△ = UK Fertigbau	Wanddurchbruch	
▼ = OK Rohbau	Bodenschlitz	
▲ = UK Rohbau	Bodendurchbruch	

S = Sanitär	FD = Fundamentdurchbruch	WW = Wandschlitz waagerecht
H = Heizung	FA = Fundamentaussparung	DD = Deckendurchbruch
E = Elektro	FS = Fundamentschlitz	DA = Deckenaussparung
L = Lüftung	WD = Wanddurchbruch	DS = Deckenschlitz
G = Gas	WA = Wandaussparung	FBS = Fußbodenschlitz
	WS = Wandschlitz senkrecht	FBA = Fusbodenaussparung

INDEX	DATUM	ÄNDERUNGEN	BEARB.	GEPR.

Sämtliche Maße sind vom Unternehmer eigenverantwortlich am Bau zu prüfen.
Alle Werkpläne sind nur in Verbindung mit den gültigen Schal- und Bewehrungsplänen des Tragwerksplaners, sowie den Durchbruchsplänen der Fachingenieure gültig und/oder den ergänzenden Angaben.
Dehnungsfugen sind nach Angabe Tragwerksplaner auszuführen.
Der Ausführende ist verpflichtet, den Auftraggeber auf etwaige Unstimmigkeiten der Ausführungsunterlagen hinzuweisen (VOB, § 3.3).

EP 02

A-N, A-O, A-S, A-W Ansicht Nord, Ansicht Ost, Ansicht Süd, Ansicht West

N

± 0,00 = #Höhe m üNN = OK FFB EG

BAUVORHABEN:
Errichtung eines temporären Kindergartens
in Modulbauweise
Zur Mittelpunktschule
26689 Apen - Nordloh

Gemarkung: Apen
Flur: 29
Flurstück: 200/3

AUFTRAGGEBER:
Gemeinde Apen
Hauptstrasse 200
26689 Apen

ARCHITEKT:
Carsten Mennenga
Architektur u. Planungsleistung
Hauptstraße 434
26689 Apen-Augustfehn I
Tel: 04489 3079410
E-Mail: cm@mennenga-architektur.de

C.M. CARSTEN MENNENGA I ARCHITEKT
architektur- u. planungsleistungen

Ansichten

Maßstab	Blattgröße	Datum	Planersteller
1:100	594x420 A2	01.06.2022	Carsten Mennenga

Dateiname: 220518_Entwurfsplanung.pln

Pfad: \\Fritz-nas\cm-a\store\01_Projekte\2022_03_01_Gemeinde Apen_Kindergarten_Modulbauweise\01_Planung\01_Entwurfsplanung\220518_Entwurfsplanung.pln