


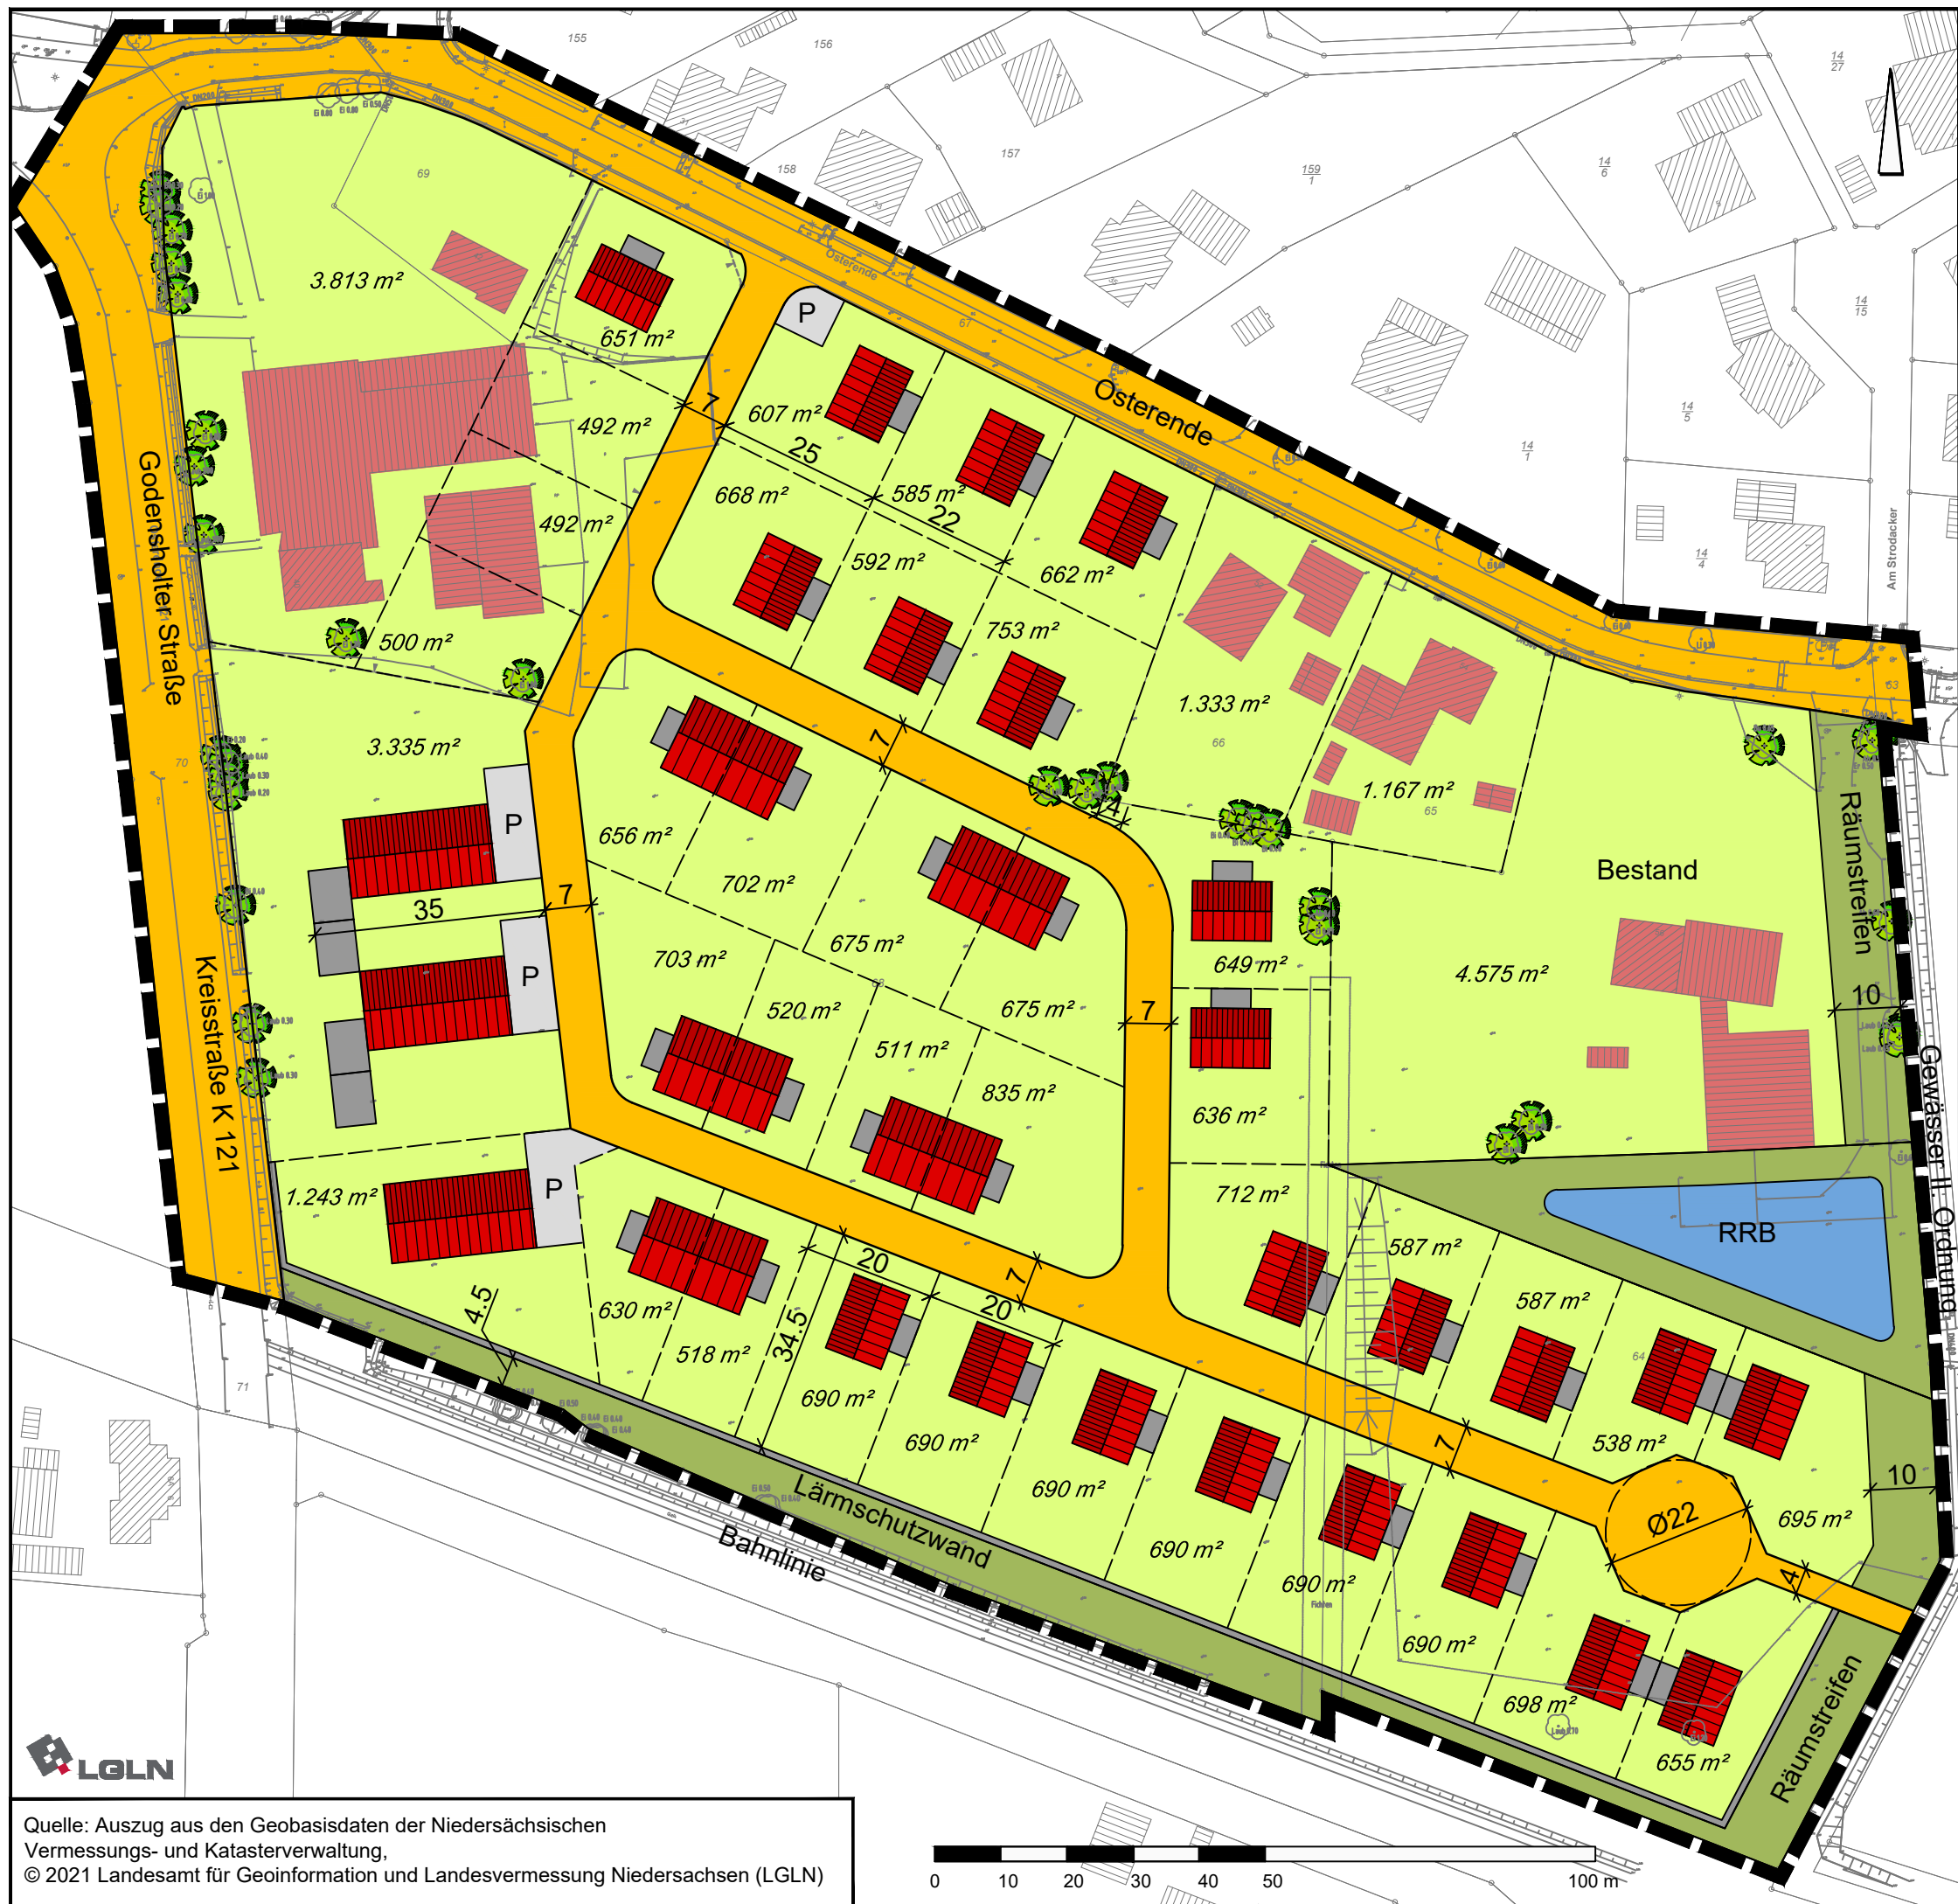

Legende:

öffentliche Straßenverkehrsfläche

private Grünfläche

Regenrückhaltebecken

Pumpstation

Einfamilienhaus mit Garage

Doppelhaus mit Garagen

Mehrfamilienhaus

Parkplätze

Parzellengrenze

Lärmschutzwand

Grundstück

Grundstücksgröße

Bäume

Abgrenzung des Geltungsbereichs des Bebauungsplans

gezeichnet:	A. Kampen	M. Witting				
Projektleiter:	D. Janssen	D. Janssen				
Projektbearbeiter:	R. Abel	R. Abel				
Datum:	10.03.2022	20.07.2022				

Gemeinde Apen
Landkreis Ammerland

Bebauungsplan Nr. 143
"Südlich Osterende"

Städtebauliches Konzept

Quelle: Auszug aus den Geobasisdaten der Niedersächsischen Vermessungs- und Katasterverwaltung,
© 2021 Landesamt für Geoinformation und Landesvermessung Niedersachsen (LGLN)