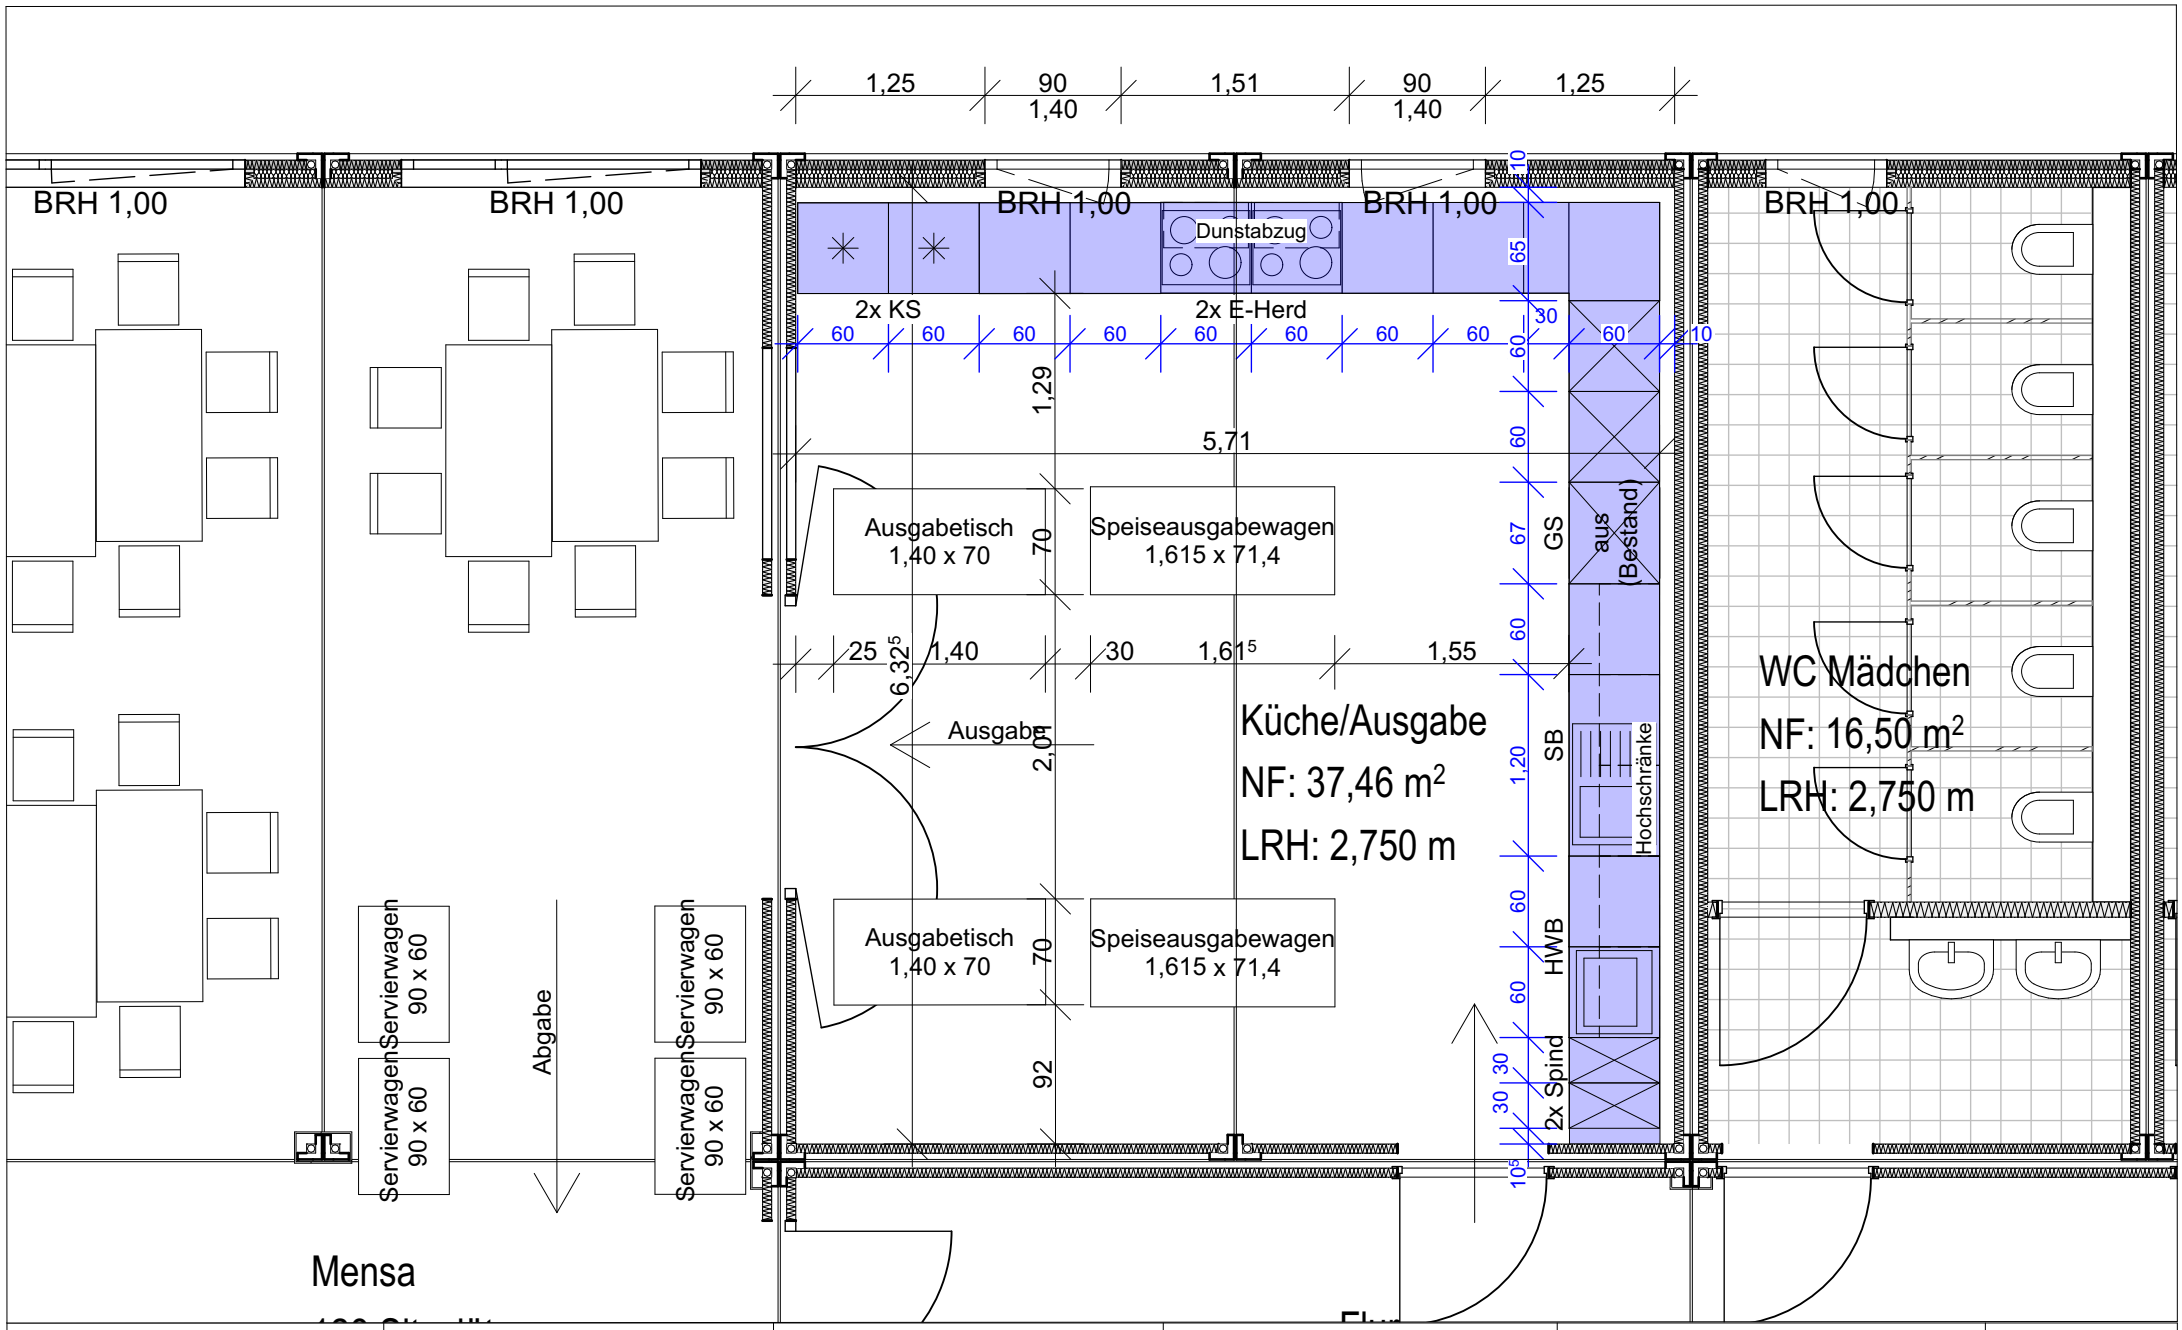

CARSTEN MENNENGA I ARCHITEKT
architektur- u. planungsleistungen

BAUVORHABEN:
Erw. Janoschgrundschule in Modulbauweise
Mühlenstraße 25
26689 Apen - Augustfehn I
Gemarkung Apen
Flur 16, Flurstücke 270/14, 285/15

AUFTRAGGEBER:
Der Bürgermeister
Hauptstraße 200
26689 Apen

GEMEINDE APEN
natürlich lebenswert

ARCHITEKT:
Carsten Mennenga
Architektur u.
Planungsleistung
Hauptstraße 434
26689 Apen-Augustfehn I
Tel: 04489 3079410
cm@mennenga-architektur.de

Küchenplanung

Maßstab
1:50

Datum
26.01.2023