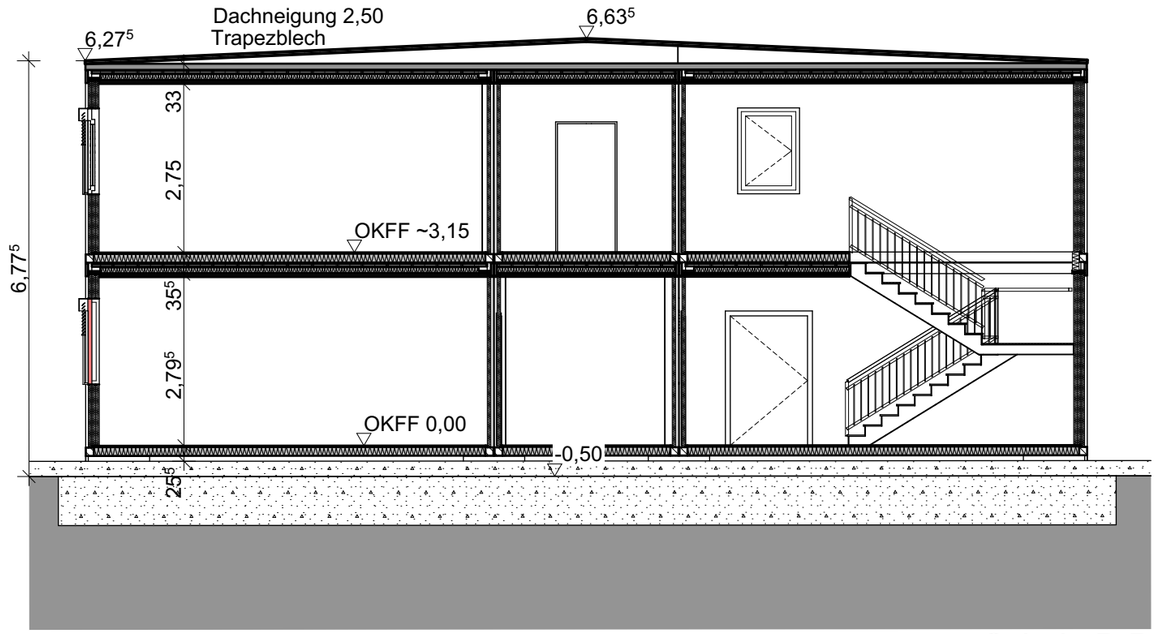

Schnitt B-B
1:100

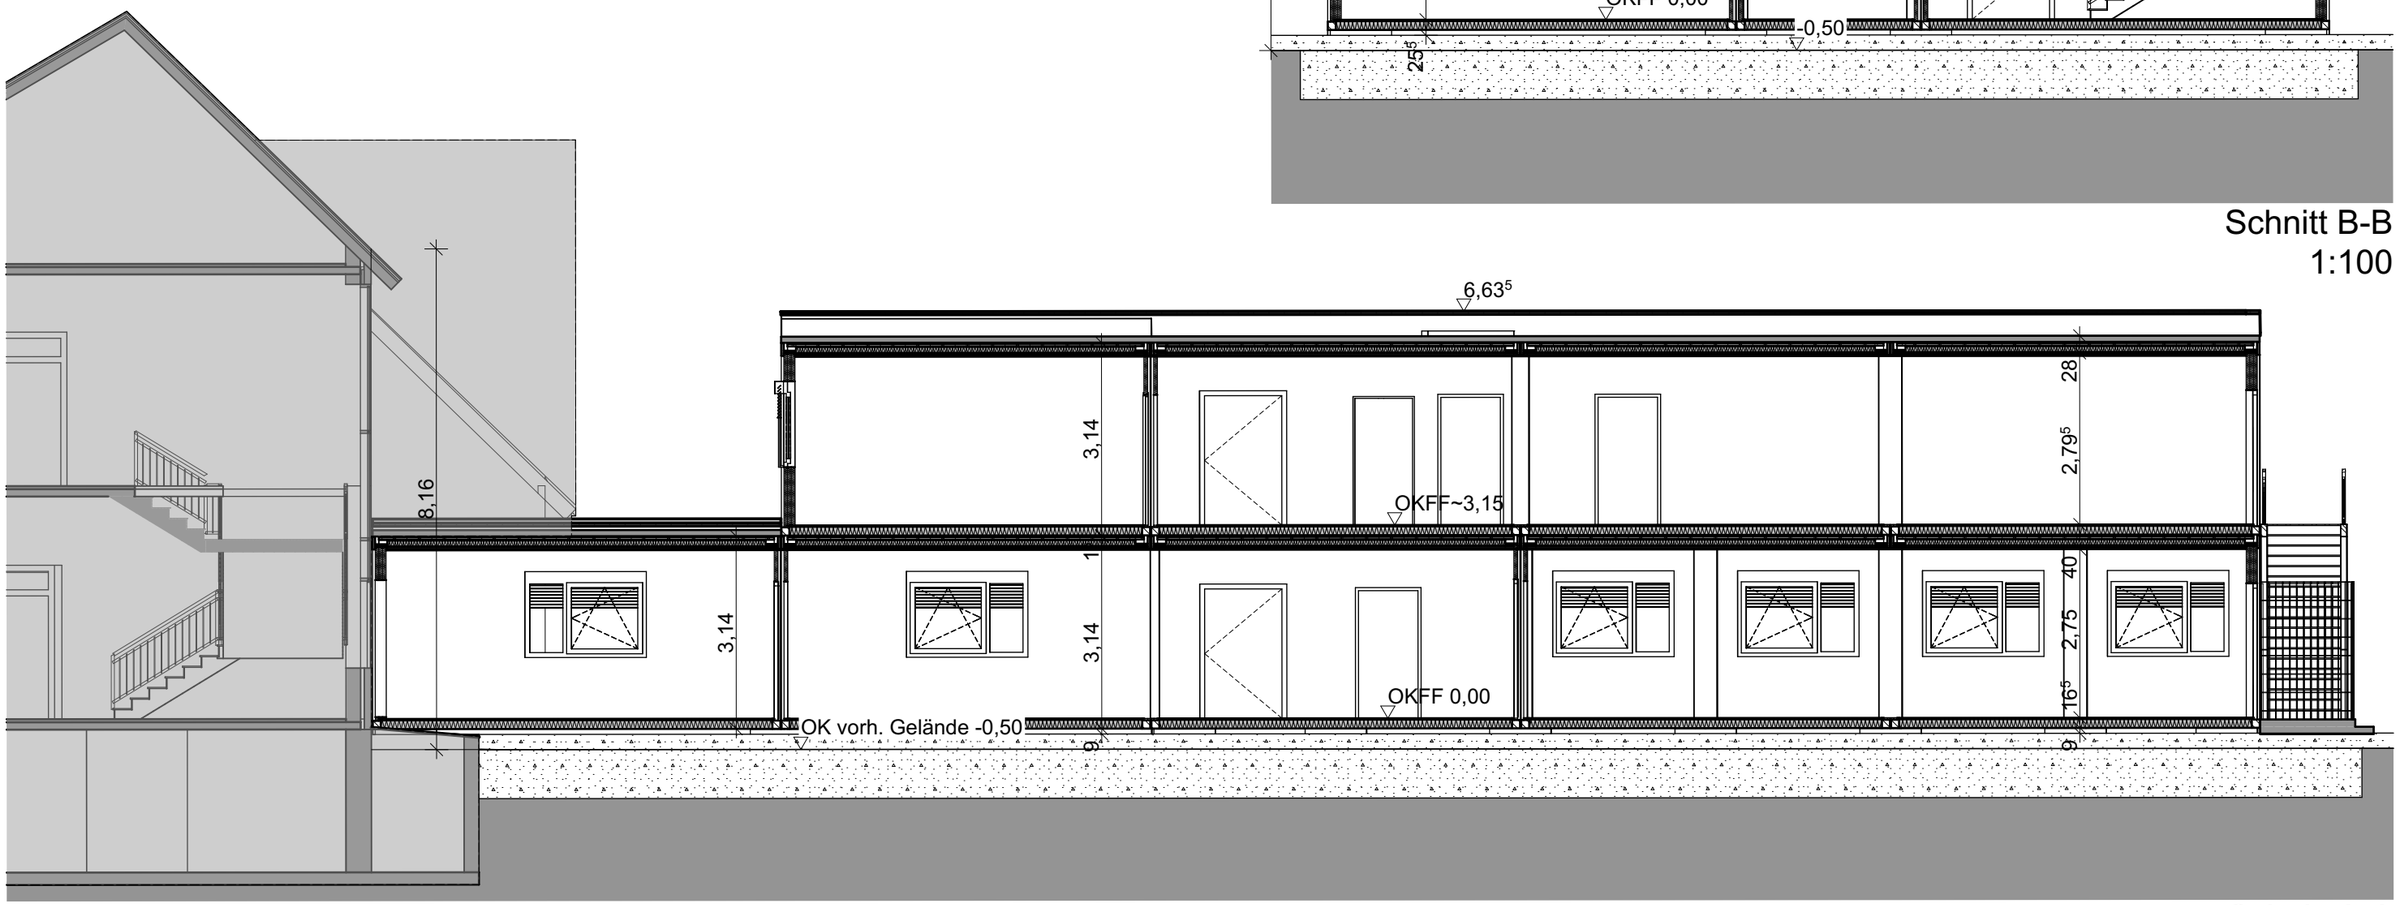

Schnitt A-A
1:100

BAUVORHABEN:
Erw. Janoschgrundschule in Modulbauweise
Mühlenstraße 25, 26689 Apen - Augustfehn I
Gemarkung Apen
Flur 16
Flurstücke 270/14, 285/15

AUFTRAGGEBER:
Der Bürgermeister
Gemeinde Apen
Hauptstraße 200
26689 Apen

GEMEINDE APEN
natürlich lebenswert

ARCHITEKT:
Carsten Mennenga
Architektur u. Planungsleistung
Hauptstraße 434
26689 Apen-Augustfehn I
Tel: 04489 3079410
E-Mail: cm@mennenga-architektur.de

C.M. CARSTEN MENNENGA | ARCHITEKT
architektur- u. planungsleistungen

Entwurfsplanung

Schnitte A-A, B-B

Schnitt A-A, Schnitt B-B

Maßstab	Blattgröße	Datum	Planersteller
1:100	420*297 A3	26.01.2023	Carsten Mennenga

Dateiname: 230125_Janosch Grundschule.pln

Pfad: \\Fritz-nas\cm-a\store\01_Projekte\2022_11_01_Gemeinde Apen_Schulerweiterung Janosch\01_Planung\01_Entwurfsplanung\230125_Janosch Grundschule.pln