

Entwurfsplanung

▽	= OK Fertigbau		Deckendurchbruch
△	= UK Fertigbau		Wanddurchbruch
▼	= OK Rohbau		Bodenschlitz
▲	= UK Rohbau		Bodendurchbruch

S = Sanitär
H = Heizung
E = Elektro
L = Lüftung
G = Gas
FD = Fundamentdurchbruch
FA = Fundamentaussparung
FS = Fundamentschlitze
WD = Wanddurchbruch
WA = Wandaussparung
WS = Wandschlitze senkrecht

WW = Wandschlitz waagrecht
DD = Deckendurchbruch
DA = Deckenaussparung
DS = Deckenschlitz
FBS = Fußbodenschlitz
FBA = Fußbodenaussparung

[illegible]

Sämtliche Maße sind vom Unternehmer eigenverantwortlich am Bau zu prüfen.
Alle Wertpläne sind in Verbindung mit den gültigen Schail- und Bewehrungsplänen des Tragwerksplaners, sowie der Durchbruchpläne der Fachgenieure gültig und/oder den ergänzenden Angaben.
Detaillierungen sind nach Angabe Tragwerksplaners auszuführen.
Der Ausführende ist verpflichtet, den Auftraggeber auf etwaige Unstimmigkeiten der Ausführungsunterlagen hinzuweisen (VOB, § 3.3).

Ansichten

Ansicht Osten, Ansicht Norden, Ansicht Süden, Ansicht Westen

Z

 $\pm 0.00 = 5.00 \text{ m} \ddot{u} \text{NN} = \text{OK FEB EG}$

BAUVORHABEN:
#PjNr - Erw. Janoschgrundschule in
Modulbauweise
Mühlenstraße 25
26689 Apen - Augustfehn |



GEMEINDE APEN
natürlich leben


ARCHITEKT:
Carsten Mennenga
Architektur u. Planungsleistung
Hauptstraße 434
26689 Apen-Augustfehn I
Tel: 04489 3079410

[illegible]


Ansicht Norden
1:100



Ansicht Süden
1:100

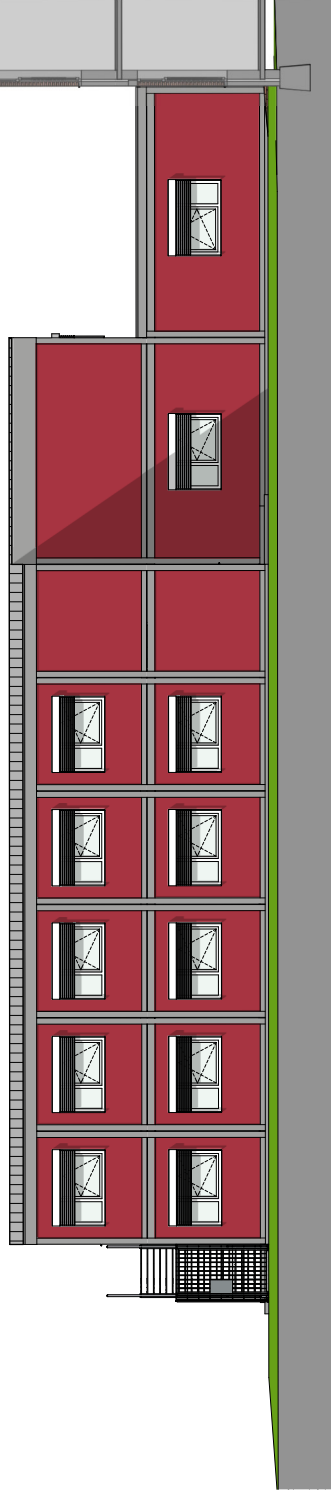

Ansicht Westen
1:100

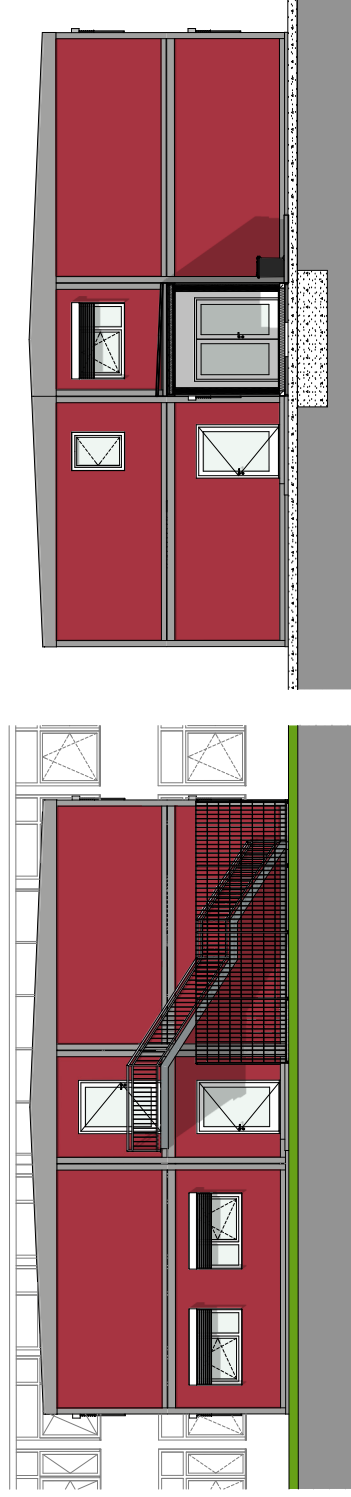

Ansicht Osten
1:100