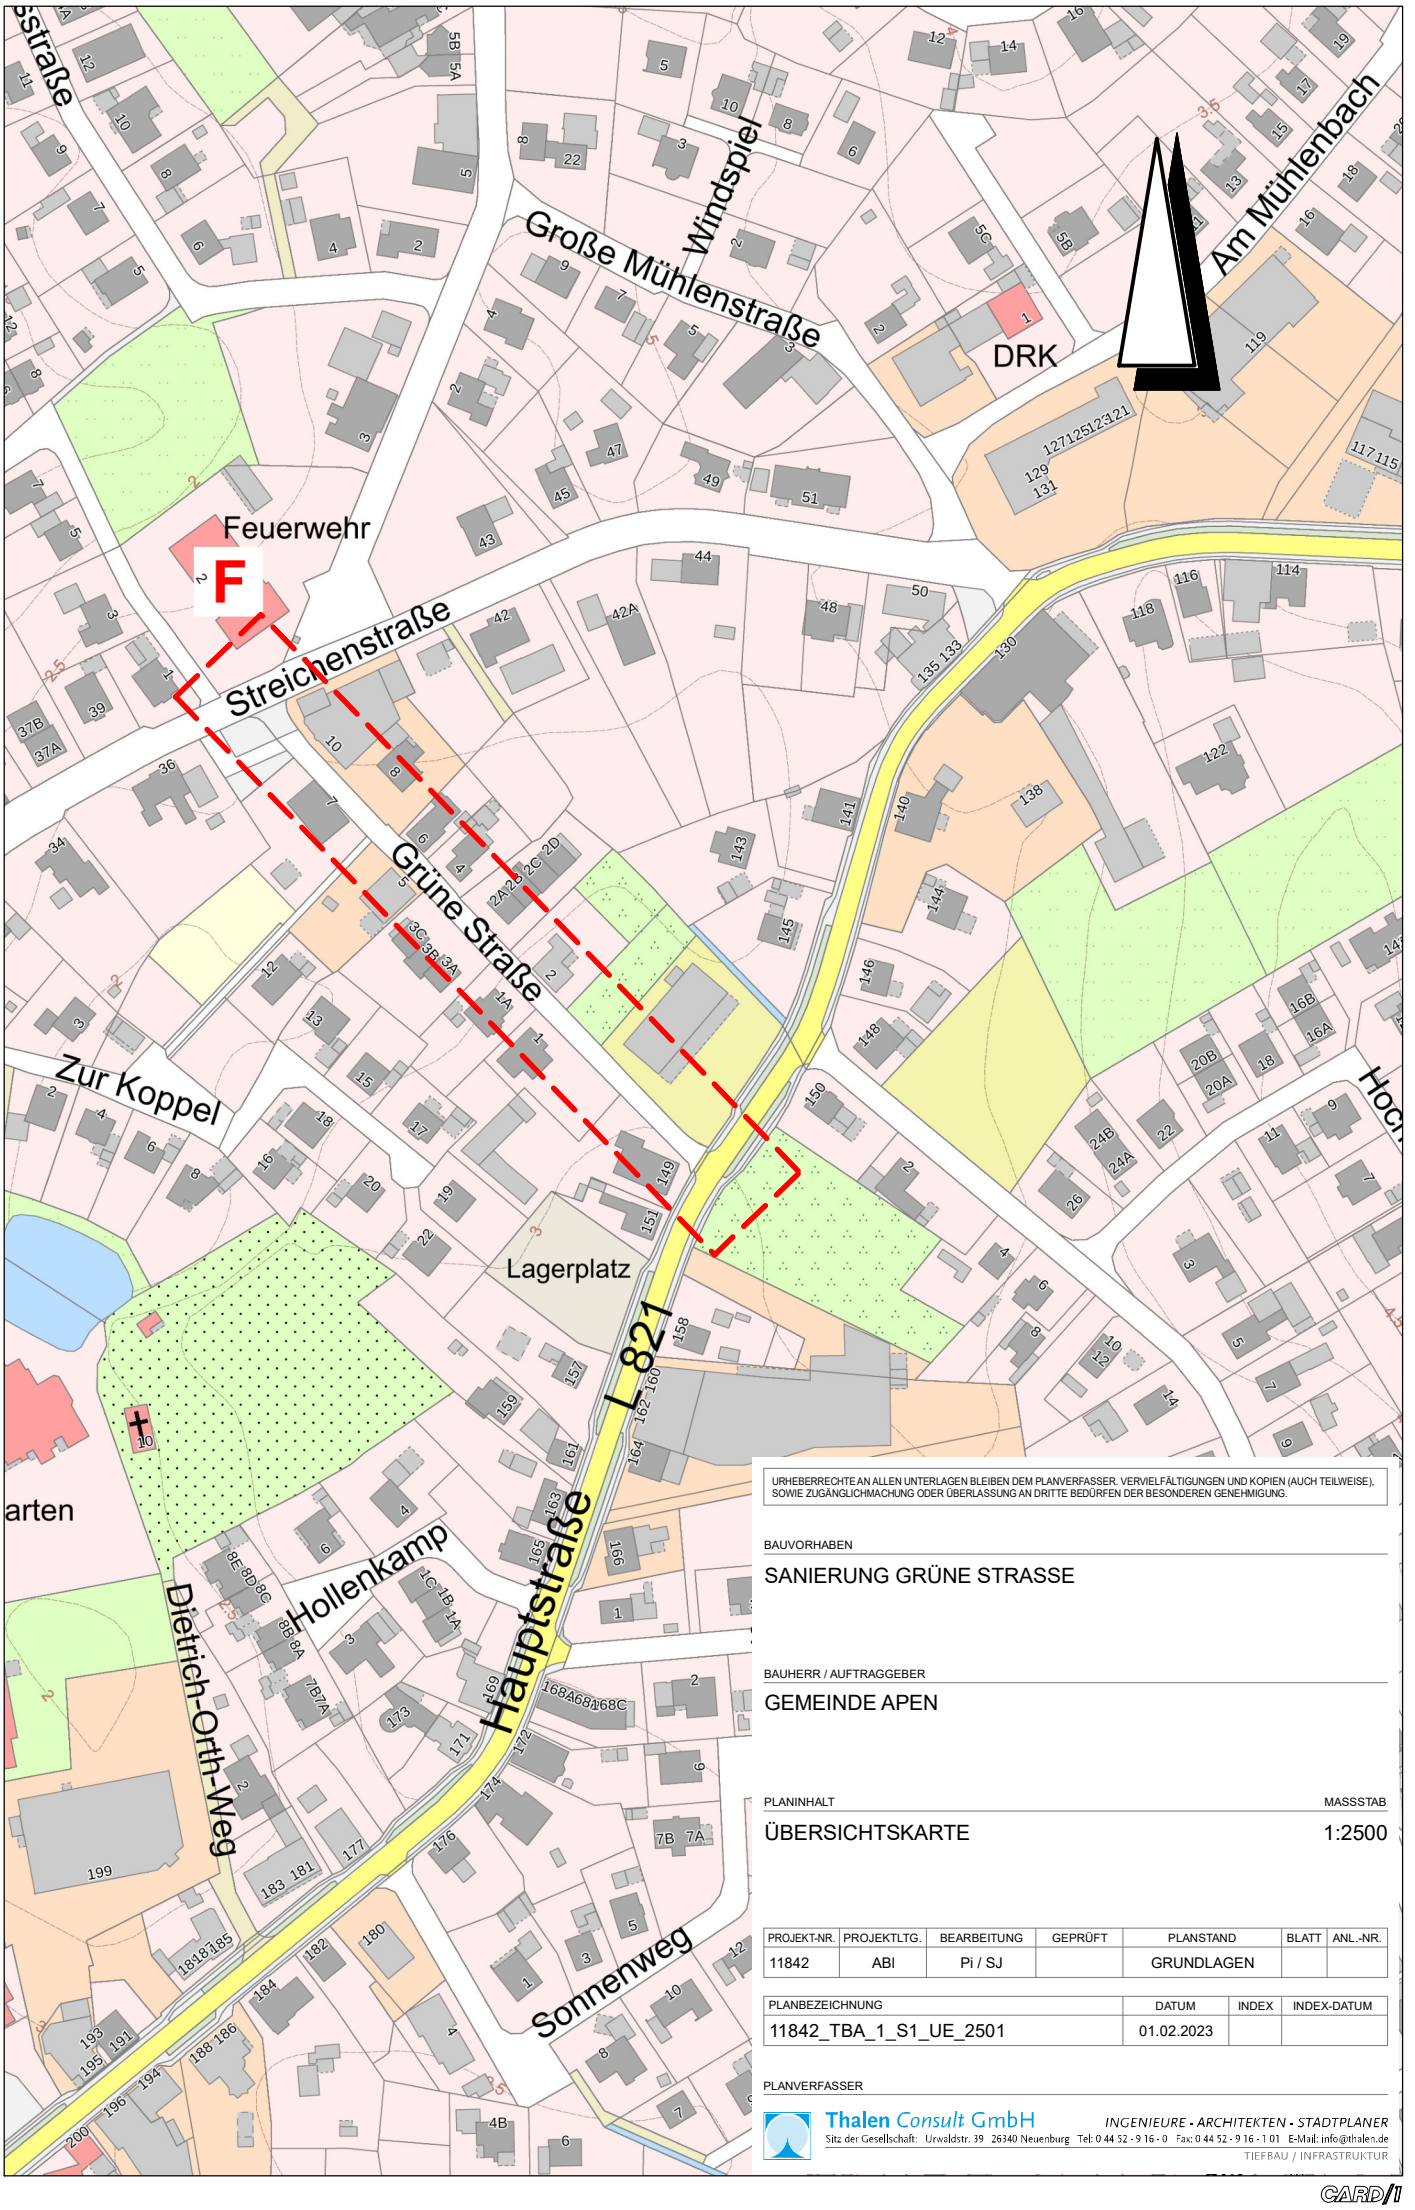

URHEBERRECHTE AN ALLEN UNTERLAGEN BLEIBEN DEM PLANVERFASSER. VERVIELFÄLTIGUNGEN UND KOPIEN (AUCH TEILWEISE), SOWIE ZUGÄNGLICHMACHUNG ODER ÜBERLASSUNG AN DRITTE BEDÜRFEN DER BESONDEREN GENEHMIGUNG.

BAUVORHABEN

SANIERUNG GRÜNE STRASSE

BAUHERR / AUFTRAGGEBER

GEMEINDE APEN

PLANINHALT

ÜBERSICHTSKARTE

MASSSTAB

1:2500

PROJEKT-NR.	PROJEKTLTG.	BEARBEITUNG	GEPRÜFT	PLANSTAND	BLATT	ANL.-NR.
11842	ABI	Pi / SJ		GRUNDLAGEN		

PLANBEZEICHNUNG	DATUM	INDEX	INDEX-DATUM
11842_TBA_1_S1_UE_2501	01.02.2023		

PLANVERFASSER

Thalen Consult GmbH
INGENIEURE · ARCHITEKTEN · STADTPLANER
Sitz der Gesellschaft: Urwaldstr. 39 26340 Neuenburg Tel: 0 44 52 - 9 16 - 0 Fax: 0 44 52 - 9 16 - 1 01 E-Mail: info@thalen.de
TIEFBAU / INFRASTRUKTUR

Projekt: 11842, Plotdatei: UKarte-2500-1PLT, Maßstab: 1:2500, Plot: 01.02.23 - SJ - 9.123
CAD: \\nbg-tbsp\CARD\CARD91\11842, Blatt: 2500-1, Fläche: 21,0 * 29,7 cm = 0,062 m²

CARD/1