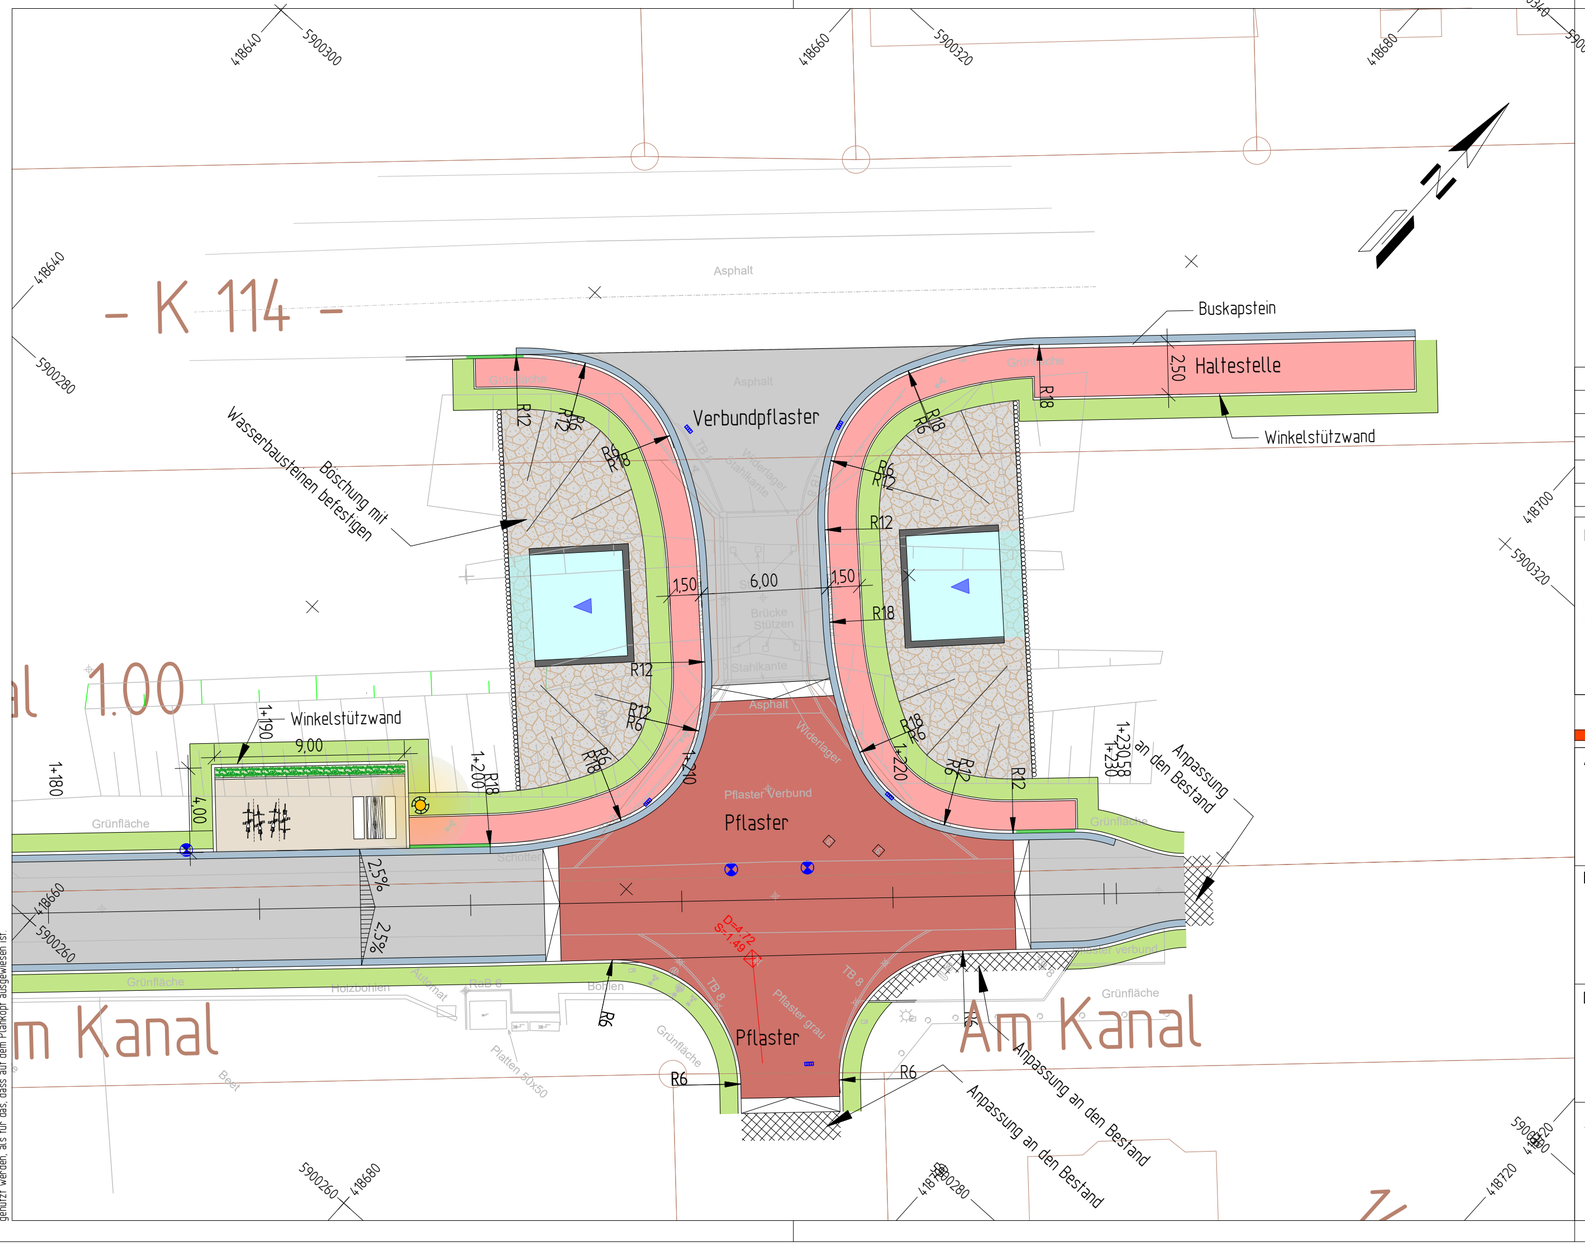

Zeichenerklärung

Planung

- Einschnittsböschung
- Mulde mit Fließrichtung
- Dammböschung
- Straßennebenflächen
- Gosse mit Bord
- Fahrbahn mit Achse
- Bankett
- Gehweg
- Radweg
- Sicherheitsstreifen
- Fahrbahnteiler / Insel / Parkstreifen
- Baumfällung / Baum Bestand

Nr.	Art der Änderung	Datum	Aufgestellt

Entwurfsbearbeitung:

WESSELS UND GRÜNEFELD
INGENIEURBERATUNG GMBH
TIEFBAU | STRASSENPLANUNG | KANALPLANUNG | BAUÜBERWACHUNG

Böseler Straße 31
49681 Garrel

Tel. 04474-50-523-0
Fax: 04474-50-523-29

E-Mail: info@ing-wug.de
www.ing-wug.de

	Datum	Zeichen
gezeichnet:	28.09.2022	Penning
bearbeitet:	16.01.2023	Ehrlich
Projekt:	02-IST-22-01	
Blatt Gr.:	297 x 580 mm	
geprüft:		

1

Auftraggeber:

Gemeinde Apen

Hauptstraße 200, 26689 Apen

GEMEINDE APEN
natürlich lebenswert

Maßnahme:

Erneuerung der "Ripken" Brücke

Augustfehn II in der Gemeinde Apen
Landkreis Ammerland

Unterlage Nr.: 05
Blatt Nr.: 1
Reg. Nr.: 1

Darstellung:

Ausführungsplanung

Unterlage:

Durchlassbauwerk
Lageplan

Maßstab: 1:200

Aufgestellt:

Geprüft und Genehmigt:

Dieser(n) Unterlage/Plan darf ohne vorherige Genehmigung des Erstellers nicht veröffentlicht, vervielfältigt oder geändert, noch für eien anderes Bauvorhaben genutzt werden, als für das, dass auf dem Plankopf ausgewiesen ist