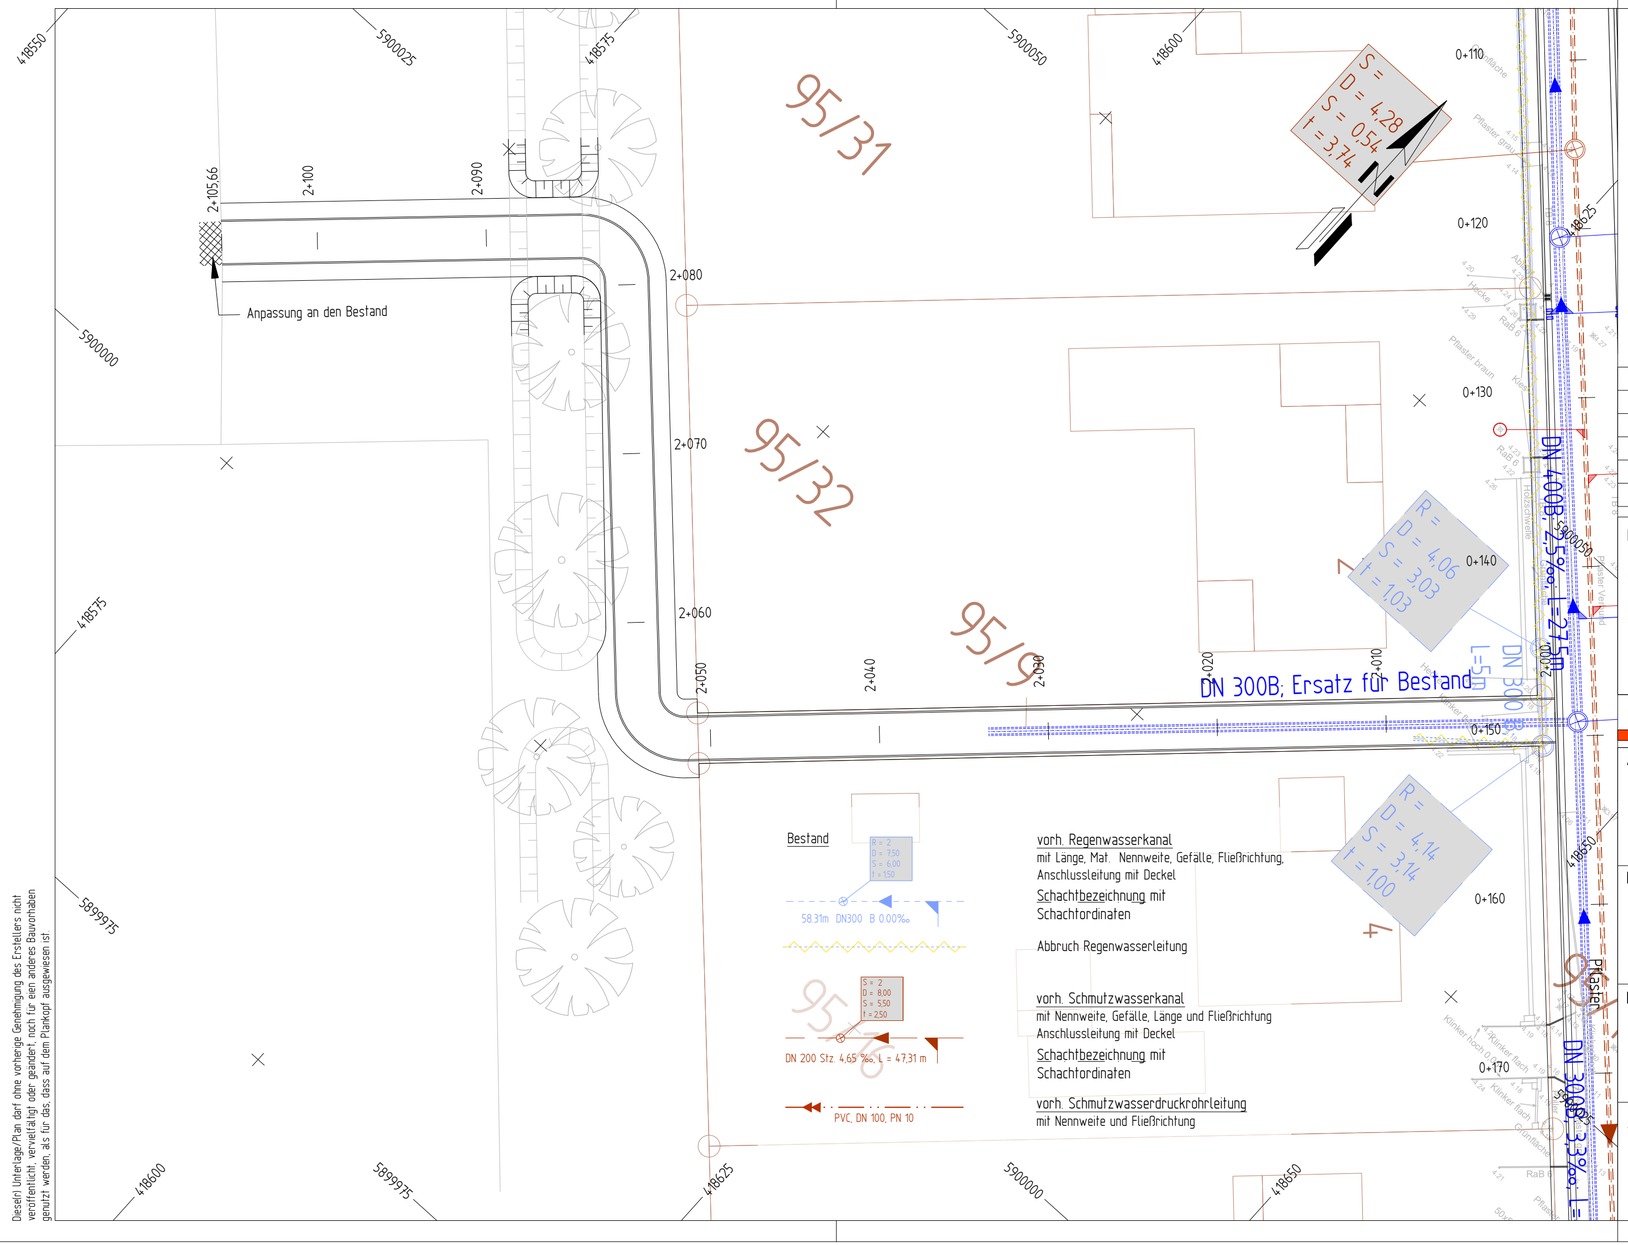

Legende Regwasser

Planung

HA-Schacht

R1 R = 6 D = 5,67 S = 4,12 T = 1,55

R1 — S1 DN 300 B 5,0‰, L = 50m

geplanter Regenwasserkanal
mit Nennweite,Mat., Gefälle, Länge und Fließrichtung
Anschlussleitung mit Deckel
Anschlussleitung mit Ablauf

R1		Sammlerbezeichnung
R 2		Schachtbezeichnung
D	~ 9,10	gepl. Deckelhöhe
S1=	6,65	gepl. Zulaufhöhe (Absturz)
S=	6,03	gepl. Schachtsohle
T =	3,07	Schachttiefe

Hinweis: Planung in Abstimmung mit Anliegern

Nr.	Art der Änderung	Datum	Aufgestellt

Entwurfsbearbeitung:

WESSELS UND GRÜNEFELD
INGENIEURBERATUNG GMBH
TIEFBAU | STRASSENPLANUNG | KANALPLANUNG | BAUÜBERWACHUNG

Böseler Straße 31
49681 Garrel

Tel. 04474-50-523-0
Fax: 04474-50-523-29

E-Mail: info@ing-wug.de
www.ing-wug.de

	Datum	Zeichen
gezeichnet:	28.09.2022	Penning
bearbeitet:	02.02.2023	Penning
Projekt:	02-IST-22-01	
Blatt Gr.:	297 x 580 mm	
geprüft:		

1

Auftraggeber:

Gemeinde Apen

Hauptstraße 200, 26689 Apen

GEMEINDE APEN
natürlich lebenswert

Maßnahme:

Zuwegung zum Familienzentrum
Augustfehn II in der Gemeinde Apen
Landkreis Ammerland

Unterlage Nr.: 16
Blatt Nr.: 1
Reg. Nr.: 1

Darstellung:

Ausführungsplanung

Unterlage:

Fußwegverbindung Var. II
Kanallageplan

Maßstab: 1:250

Aufgestellt:

Geprüft und Genehmigt:

RW+SW250 Fußweg

Dieser Unterlage/Plan darf ohne vorherige Genehmigung des Erstellers nicht veröffentlicht, vervielfältigt oder geändert, noch für einen anderes Bauvorhaben genutzt werden, als für das, dass auf dem Plankopf ausgewiesen ist

P:\- AUFTRAGGEBER 2014\02 WuG GmbH\IST Ingenieurbüro für Straßen- und Tiefbau\02-IST-22-01 Erneuerung Brücke und Zuwegung Familienzentrum\02 Planung\04 Pläne - Zeichnungen\05 Ausführungsplanung\02IST2201-05-1.dwg