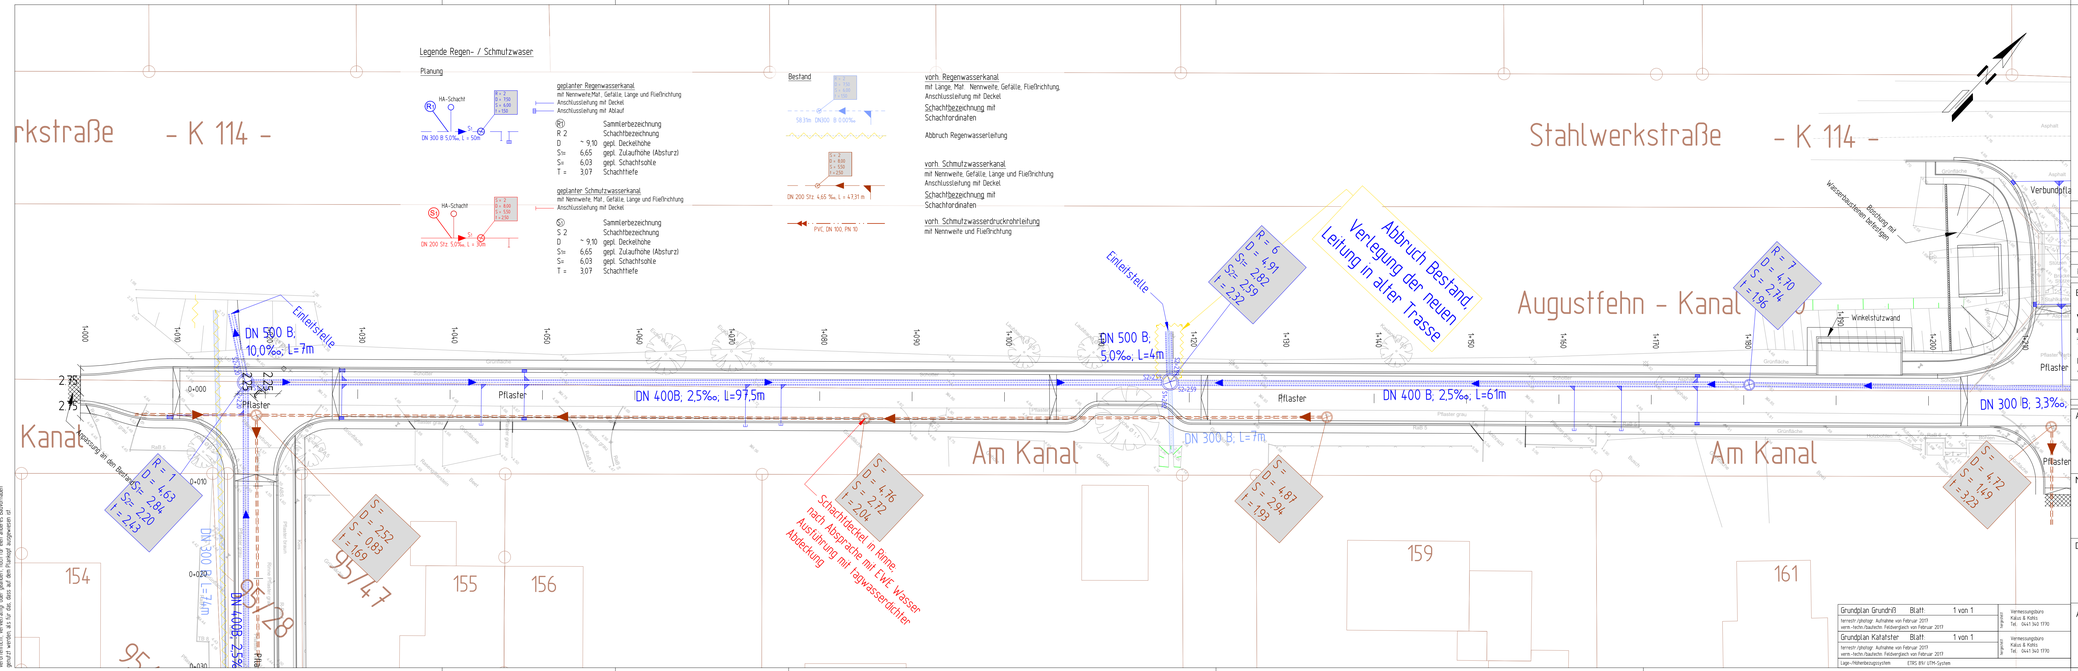
Legende Regen- / Schmutzwaser
Planung
HA-Schacht
DN 300 B 5,0‰, L = 50m
geplanter Regenwasserkanal
mit Nennweite,Mat., Gefälle, Länge und Fließrichtung
Anschlussleitung mit Deckel
Anschlussleitung mit Ablauf
R 2 Sammlerbezeichnung
Schachtbezeichnung
D ~ 9,10 gepl. Deckelhöhe
Si= 6,65 gepl. Zulaufhöhe (Abschurz)
So= 6,03 gepl. Schachtsohle
T = 3,07 Schachttiefe
HA-Schacht
DN 200 Stz 5,0‰, L = 30m
geplanter Schmutzwasserkanal
mit Nennweite, Mat., Gefälle, Länge und Fließrichtung
Anschlussleitung mit Deckel
S 2 Sammlerbezeichnung
Schachtbezeichnung
D ~ 9,10 gepl. Deckelhöhe
Si= 6,65 gepl. Zulaufhöhe (Abschurz)
So= 6,03 gepl. Schachtsohle
T = 3,07 Schachttiefe
Bestand
58,11m DN300 B 0,65‰
vorh. Regenwasserkanal
mit Länge, Mat. Nennweite, Gefälle, Fließrichtung
Anschlussleitung mit Deckel
Schachtbezeichnung mit
Schachtordinaten
Abbruch Regenwasserleitung
DN 200 Stz 4,65 ‰, L = 4,131 m
vorh. Schmutzwasserkanal
mit Nennweite, Gefälle, Länge und Fließrichtung
Anschlussleitung mit Deckel
Schachtbezeichnung mit
Schachtordinaten
PVC, DN 100, PN 10
vorh. Schmutzwasserdruckrohrleitung
mit Nennweite und Fließrichtung
Stahlwerkstraße - K 114 -
Augustfehn - Kanal
Am Kanal
Am Kanal
Einleitstelle
Einleitstelle
DN 500 B, 10,0‰, L=7m
DN 500 B, 5,0‰, L=4m
DN 400B, 2,5‰, L=97,5m
DN 400 B, 2,5‰, L=61m
DN 300 B, 3,3‰,
DN 300 B, L=7m
DN 300 L=74m
DN 400B, 2,5‰
Pflaster
Pflaster
Pflaster