

Präambel

Auf Grund des § 1 Abs. 3 des Baugesetzbuches (BauGB) und des § 58 (2) Satz 1 Nr. 2 des Niedersächsischen Kommunalverfassungsgesetzes hat der Rat der Gemeinde Apen diese 27. Flächennutzungsplanänderung, bestehend aus der Planzeichnung, beschlossen.

Apen, den

Bürgermeister

Verfahrensvermerke

Planunterlage

Kartengrundlage: Amtliche Karte 1 : 5.000 (AK 5)
Maßstab: 1 : 5.000
Quelle: Auszug aus den Geobasisdaten der Niedersächsischen Vermessungs- und Katasterverwaltung,
© 2022 
Landesamt für Geoinformation und Landesvermessung
Niedersachsen (LGLN), Regionaldirektion Oldenburg-Cloppenburg

Planverfasser

Die 27. Flächennutzungsplanänderung wurde ausgearbeitet von der NWP Planungsgesellschaft mbH Escherweg 1, 26121 Oldenburg.

Oldenburg, den

(Unterschrift)

Aufstellungsbeschluss

Der Verwaltungsausschuss der Gemeinde Apen hat in seiner Sitzung am die Aufstellung der 27. Flächennutzungsplanänderung beschlossen. Der Aufstellungsbeschluss ist gemäß § 2 Abs. 1 BauGB am ortsüblich bekannt gemacht.

Apen, den

Bürgermeister

Öffentliche Auslegung

Der Verwaltungsausschuss der Gemeinde Apen hat in seiner Sitzung am dem Entwurf der 27. Flächennutzungsplanänderung und der Begründung zugestimmt und seine öffentliche Auslegung gemäß § 3 Abs. 2 BauGB beschlossen.
Ort und Dauer der öffentlichen Auslegung wurden amortsüblich bekannt gemacht.
Der Entwurf der 27. Flächennutzungsplanänderung mit der Begründung und die wesentlichen, bereits vorliegenden umweltbezogenen Stellungnahmen haben vom bis gemäß § 3 Abs. 2 BauGB öffentlich ausgelegen.

Apen, den

Bürgermeister

Wiederholung der öffentlichen Auslegung

Ort und Dauer der erneuten öffentlichen Auslegung wurden am ortsüblich bekannt gemacht.
Der Entwurf der Flächennutzungsplanänderung mit der Begründung und die wesentlichen, bereits vorliegenden umweltbezogenen Stellungnahmen haben vom bis gemäß § 3 Abs. 2 BauGB erneut öffentlich ausgelegen.

Apen, den

Bürgermeister

Feststellungsbeschluss

Der Rat der Gemeinde Apen hat nach Prüfung der Stellungnahmen gemäß § 3 Abs. 2 BauGB die 27. Flächennutzungsplanänderung nebst Begründung in seiner Sitzung am beschlossen.

Apen, den

Bürgermeister

Genehmigung

Die 27. Flächennutzungsplanänderung ist mit Verfügung (Az.:) vom heutigen Tage mit Maßgaben/ unter Auflagen/ mit Ausnahme der durch kenntlich gemachten Teile gemäß § 6 BauGB genehmigt.

Westerstede, den

Landkreis Ammerland
Die Landrätin
Im Auftrage:


Beitrittsbeschluss

Der Rat der Gemeinde Apen ist den in der Genehmigungsverfügung vom (Az.: s.o.) aufgeführten Maßgaben/ Auflagen/ Ausnahmen in seiner Sitzung am beigetreten.
Die 27. Flächennutzungsplanänderung und die Begründung haben wegen der Maßgaben/ Auflagen gemäß § 4a Abs. 3, Satz 1 i. V. m. § 3 Abs. 2 BauGB vom bis öffentlich ausgelegen.
Ort und Dauer der öffentlichen Auslegung wurden am ortsüblich bekannt gemacht.

Apen, den

Bürgermeister

Es gilt die BauNVO 2017

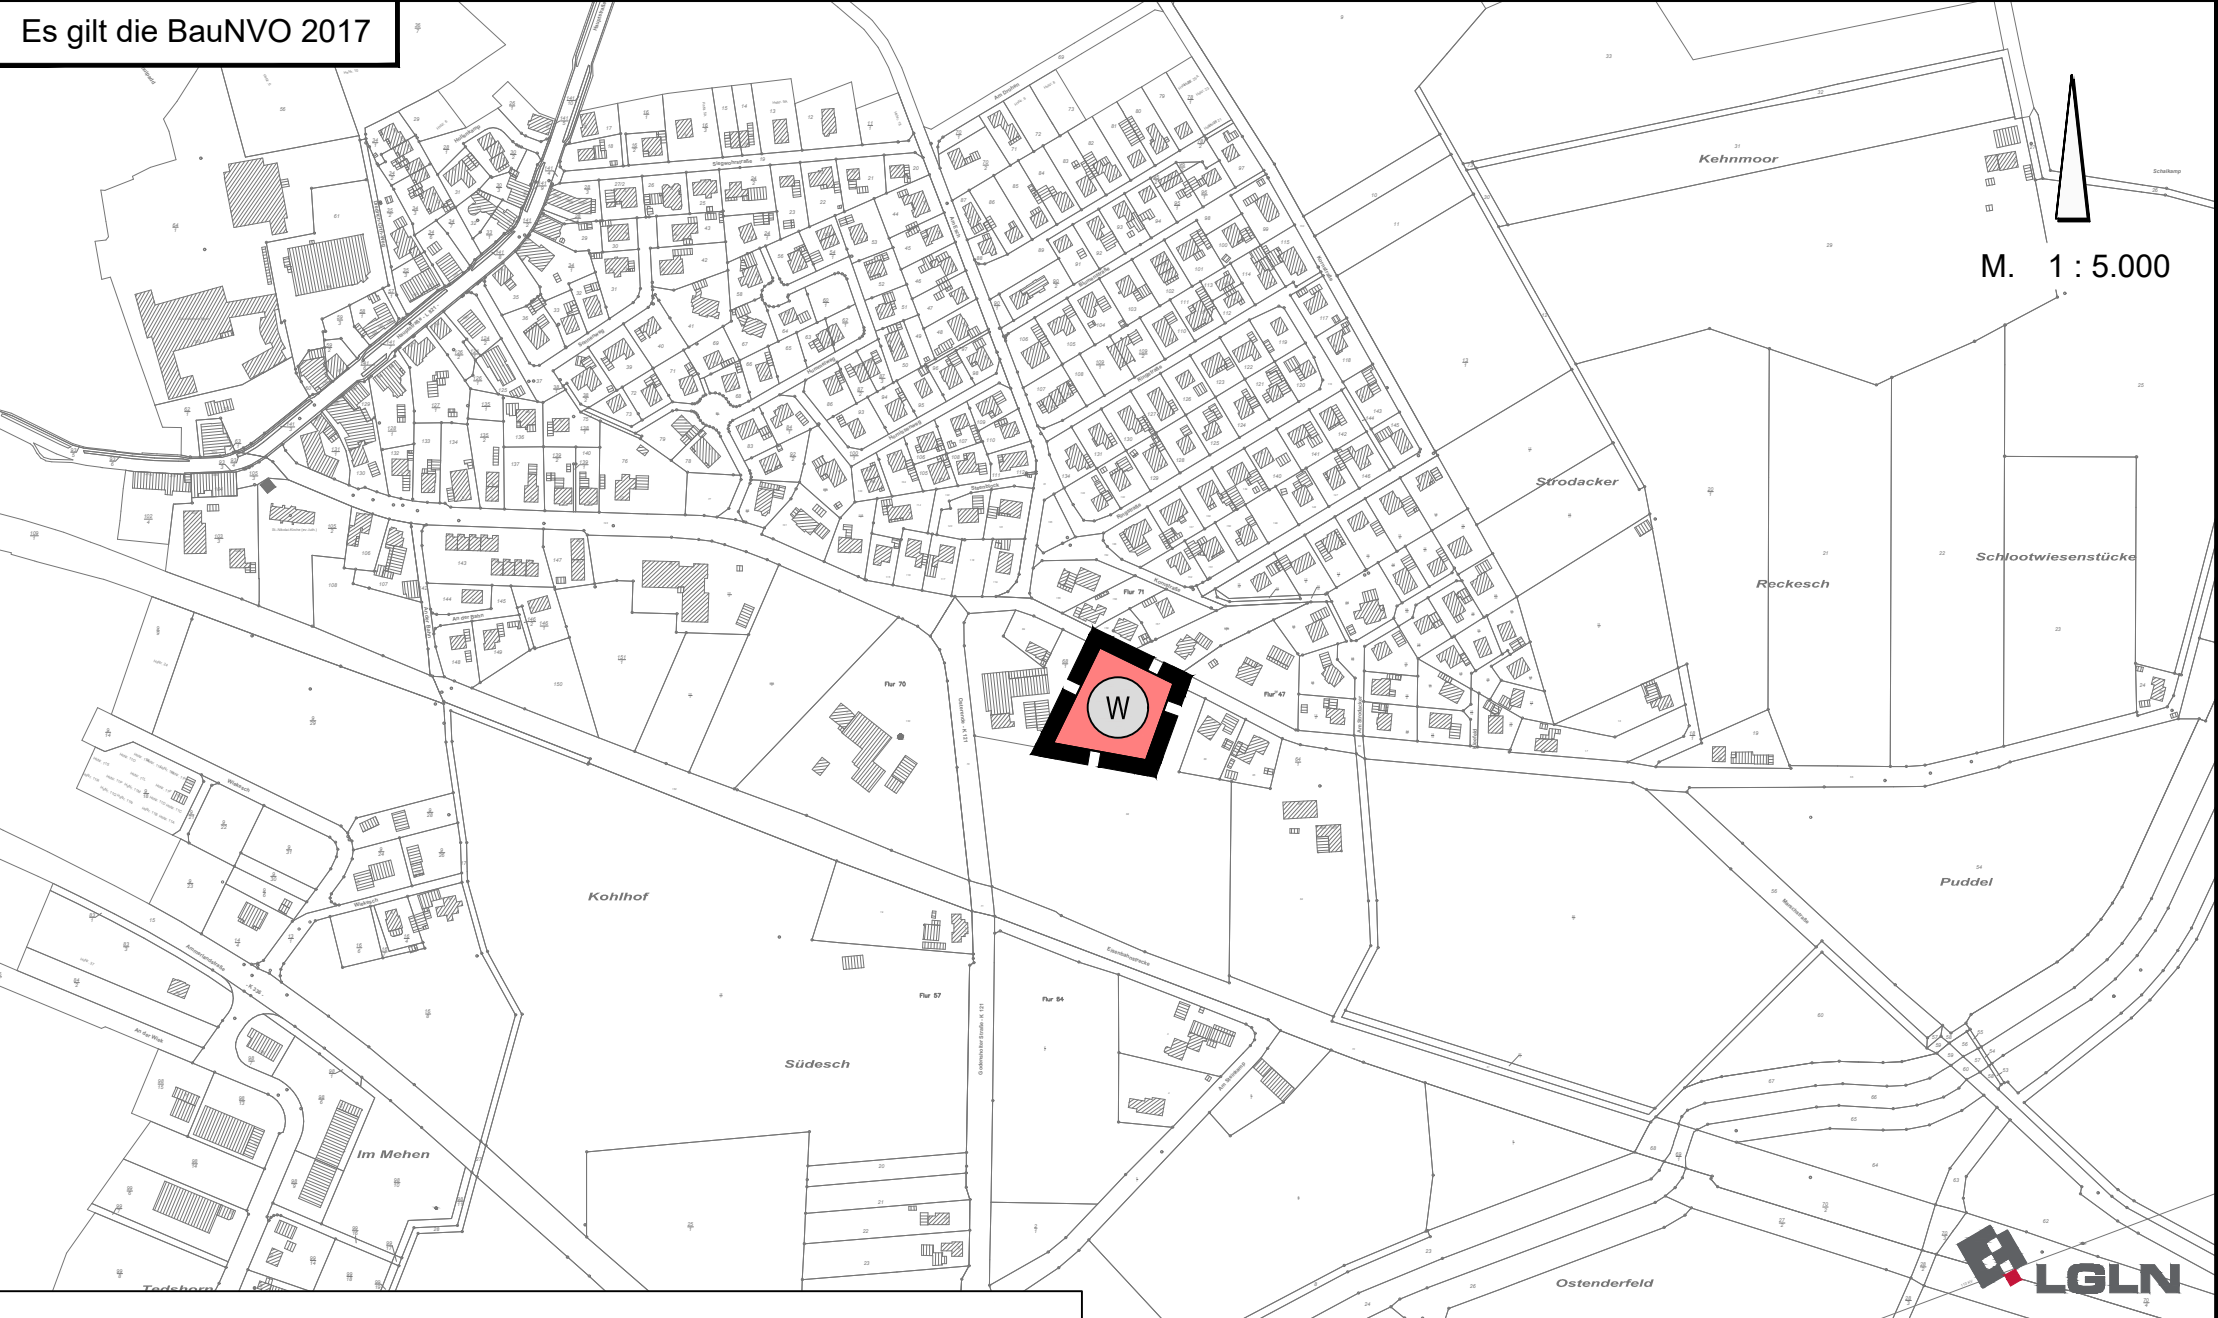

Vermerk:

Gemäß § 5 Absatz 4 a Satz 2 BauGB werden die Flächen im Planbereich als Risikogebiet im Sinne des § 73 Absatz 1 Satz 1 des Wasserhaushaltsgesetzes (WHG) vermerkt.

Quelle: Auszug aus den Geobasisdaten der Niedersächsischen Vermessungs- und Katasterverwaltung,
© 2022 Landesamt für Geoinformation und Landesvermessung Niedersachsen (LGLN)

Bekanntmachung

Die Erteilung der Genehmigung der 27. Flächennutzungsplanänderung ist gemäß § 6 Abs. 5 BauGB am im/ in bekannt gemacht worden.
Die 27. Flächennutzungsplanänderung ist damit am wirksam geworden.

Apen, den


Bürgermeister

Verletzung von Vorschriften

Innerhalb eines Jahres nach Wirksamwerden der 27. Flächennutzungsplanänderung ist die Verletzung von Vorschriften beim Zustandekommen der 27. Flächennutzungsplanänderung und der Begründung nicht geltend gemacht worden.

Apen, den

Bürgermeister

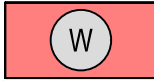

Wohnbaufläche

Geltungsbereich der FNP-Änderung

Planzeichenerklärung

gezeichnet:	A. Kampen					
Projektleiter:	D. Janssen					
Projekt-bearbeiter:	R. Abel					
Datum:	09.08.2023					

GEMEINDE APEN

27. Änderung des Flächennutzungsplanes 2017

Stand: August 2023

NWP Planungsgesellschaft mbH

Gesellschaft für räumliche Planung und Forschung

Escherweg 1
26121 Oldenburg

Postfach 5335
26043 Oldenburg

Telefon 0441 97174 -0
Telefax 0441 97174 -73

E-Mail info@nwp-ol.de
Internet www.nwp-ol.de

