




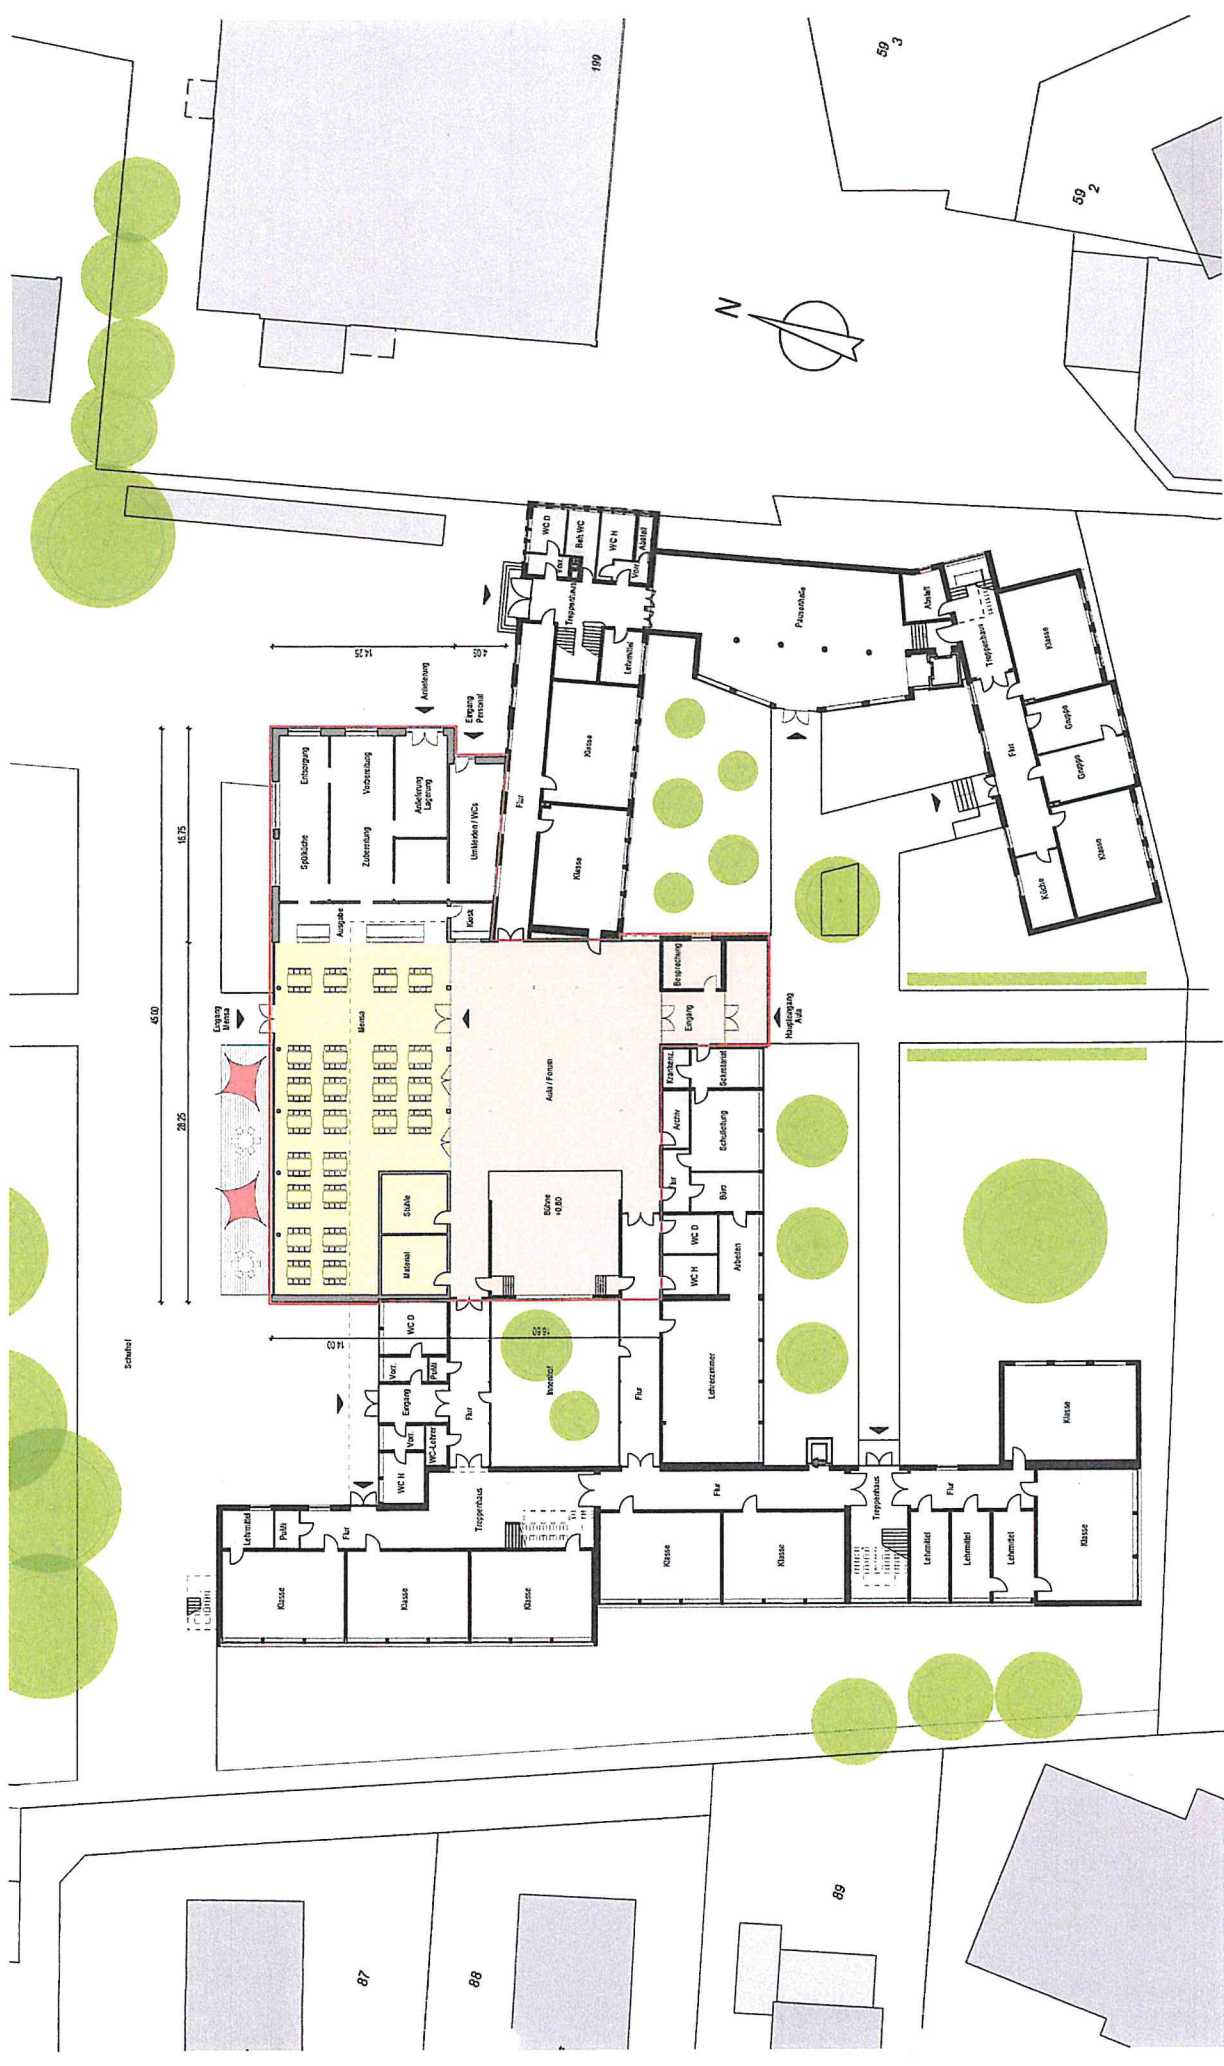


Grundriss Erdgeschoss

Umbau und Erweiterung der Schule Apen

2 Schnitt

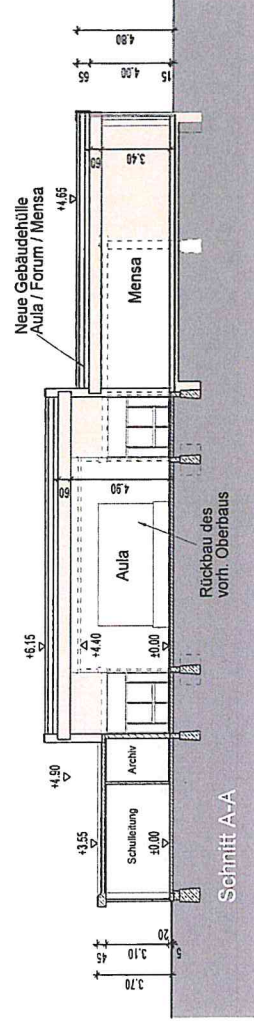

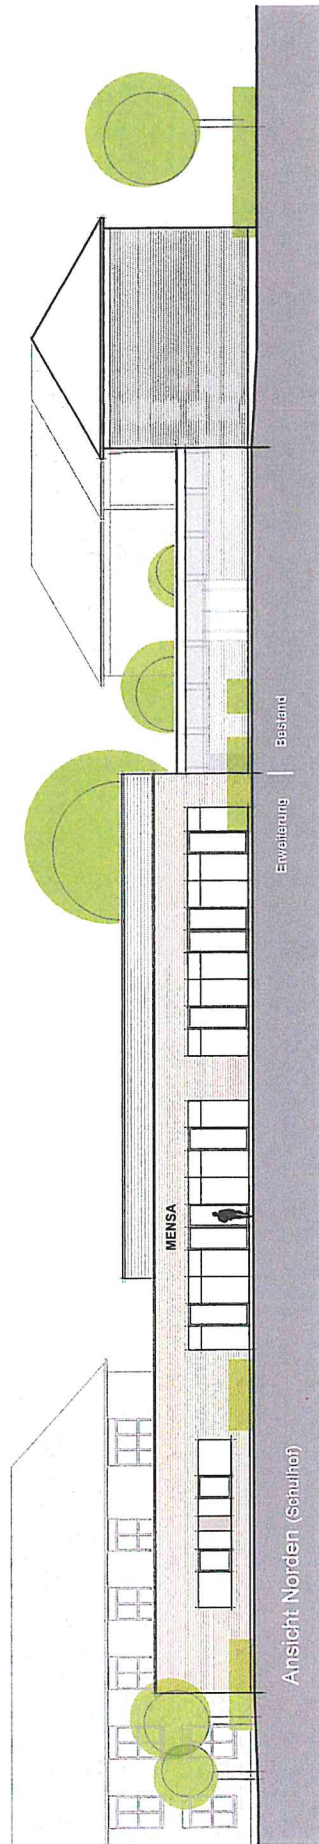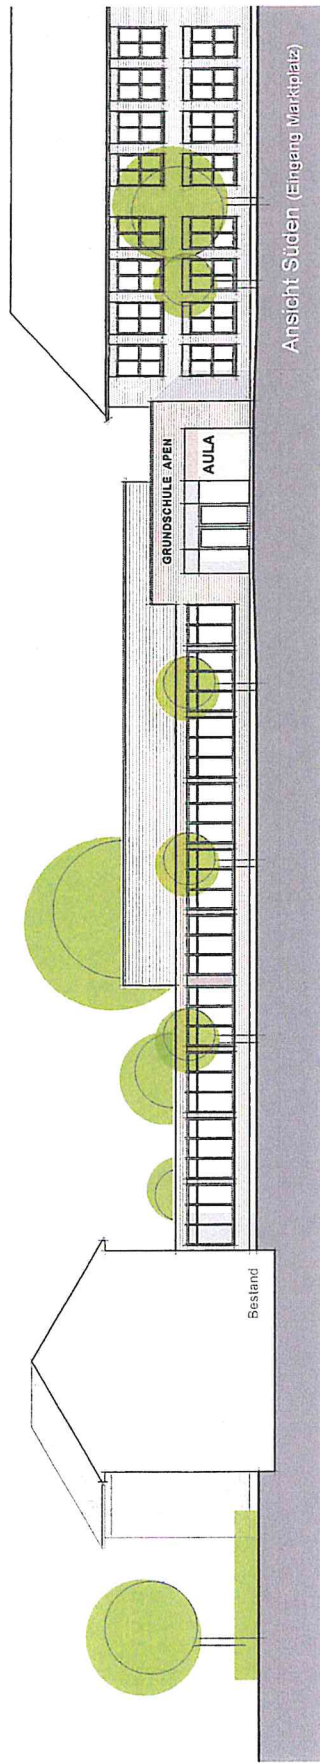

3 Ansichten Süden + Norden

Umbau und Erweiterung der Schule Apen



5 Lageplan - Alternative



6 Grundriss Erdgeschoss - Alternative

Umbau und Erweiterung der Schule Apen

