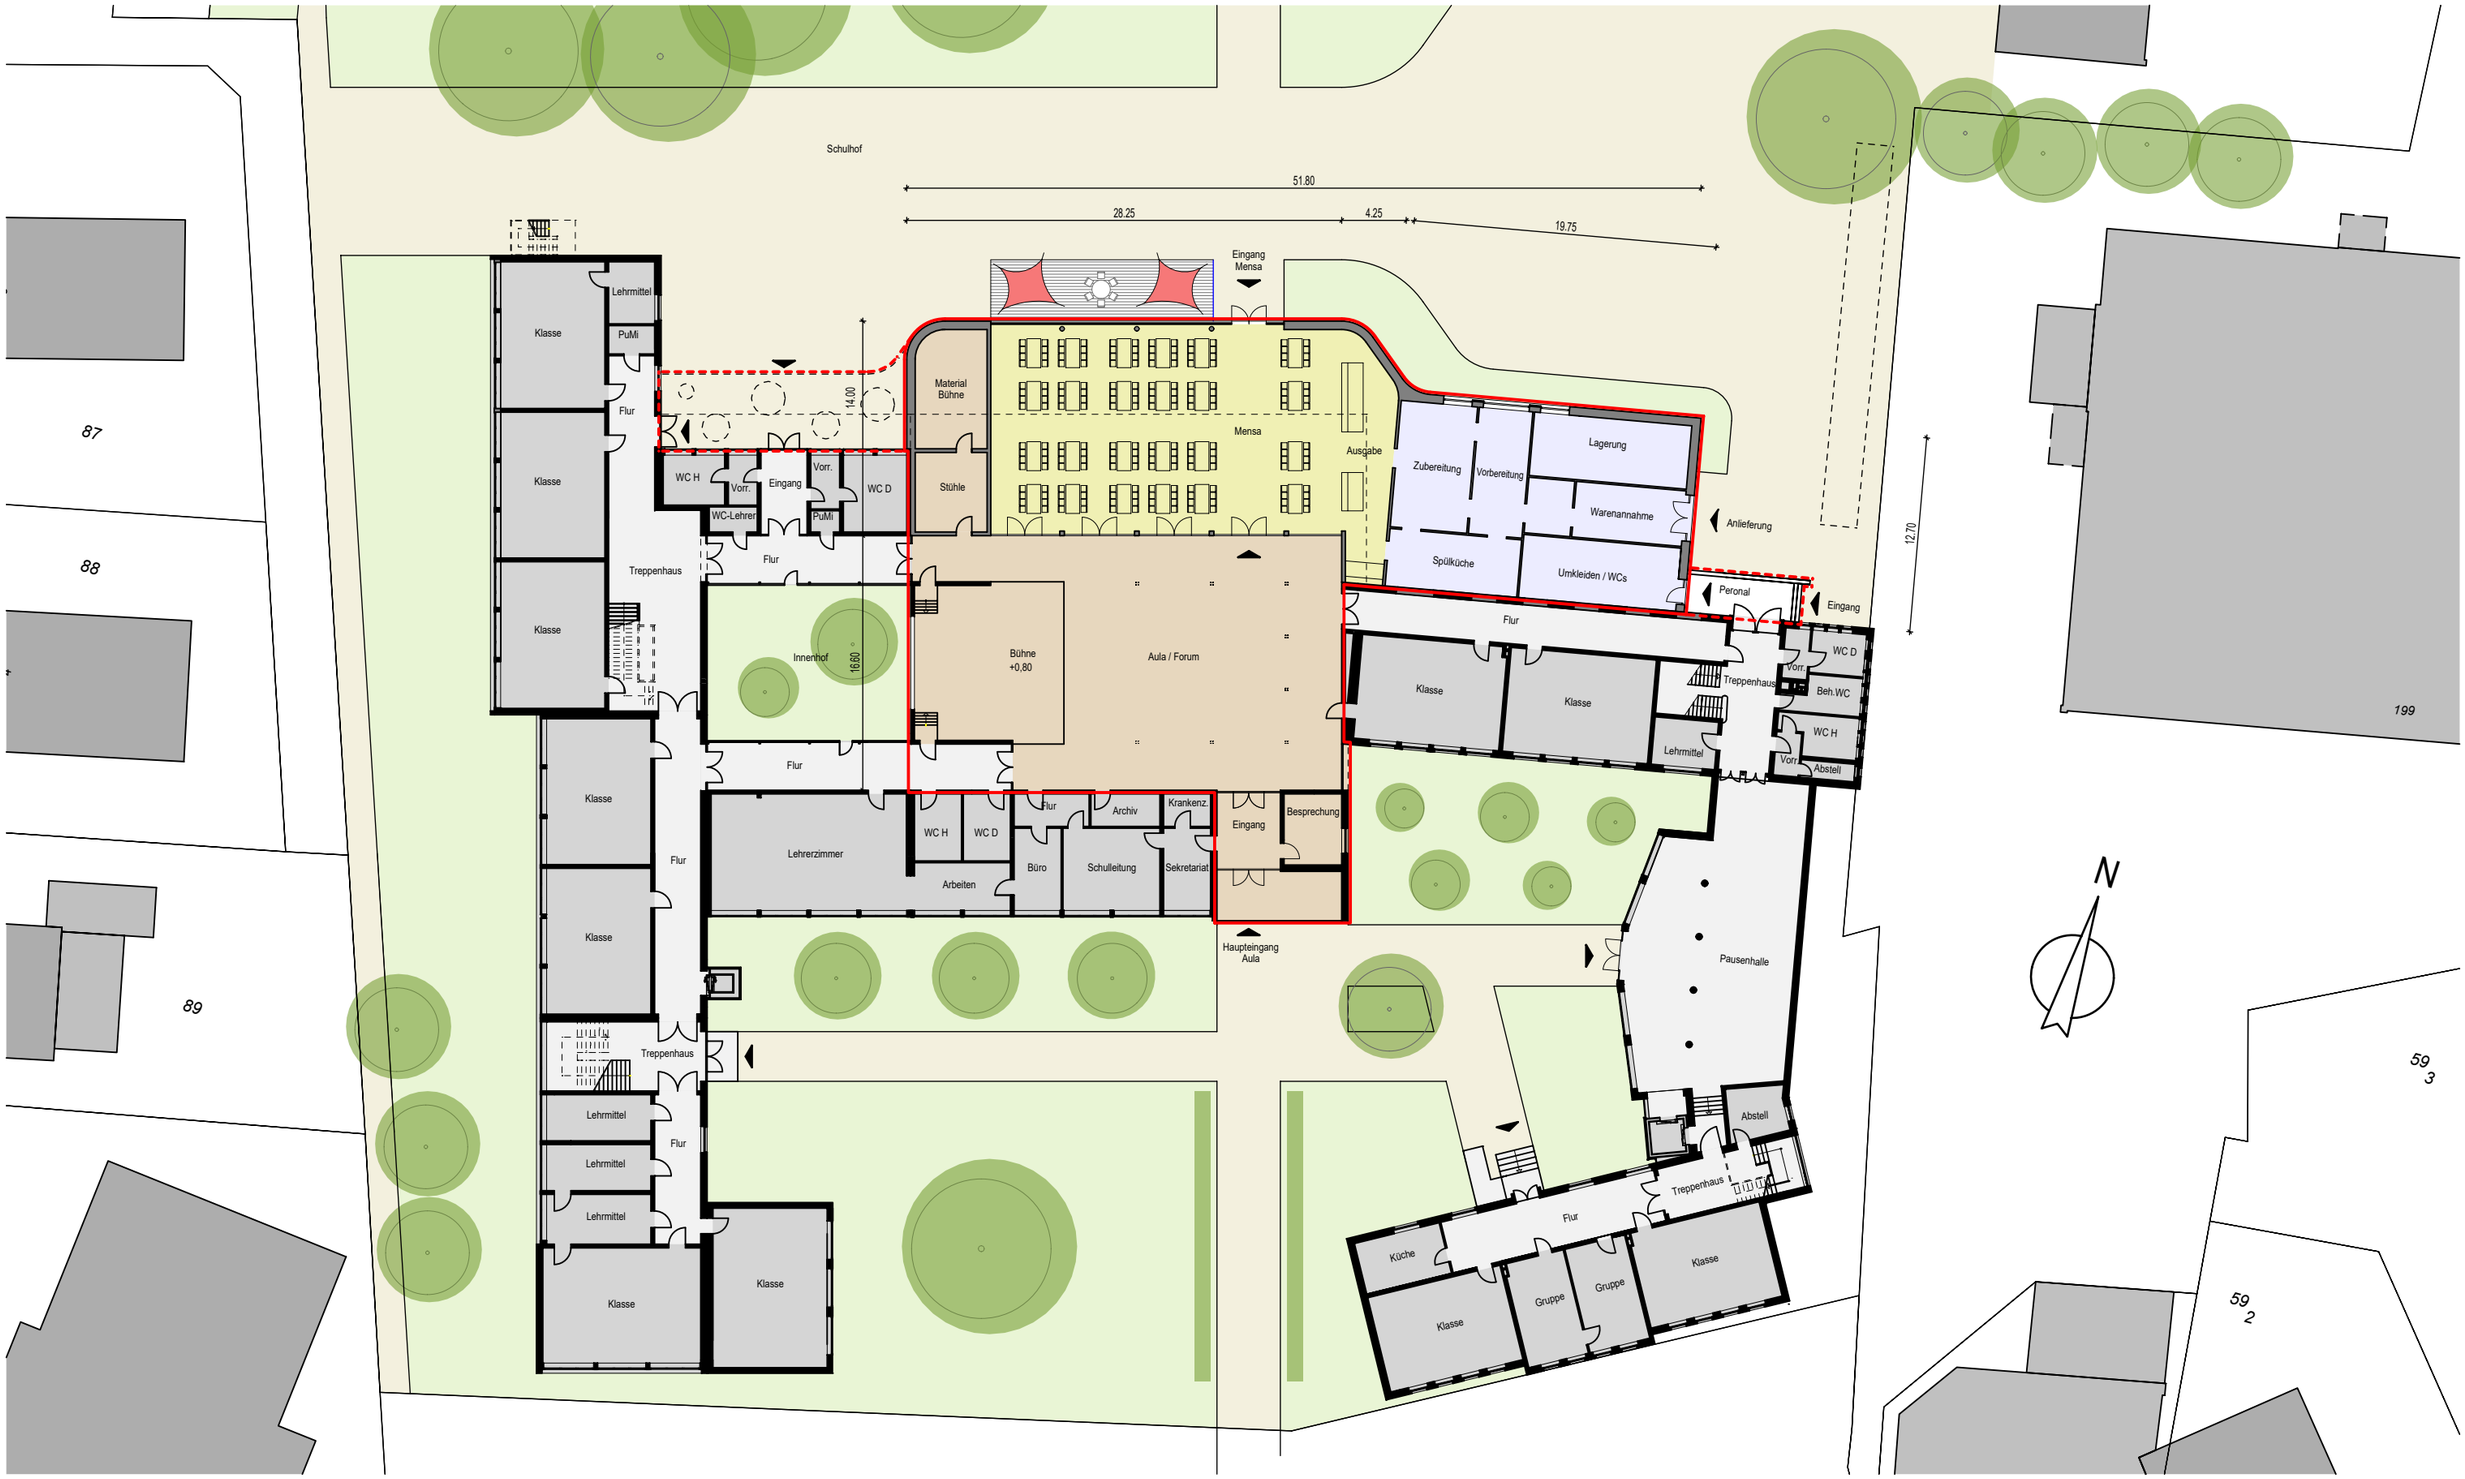

8 Grundriss Erdgeschoss

PLANUNGSGRUPPE AMMERLAND

Umbau und Erweiterung der Schule Apen

Architekt Dipl.-Ing. (FH) **Stefan Schulte**
Raiffeisenstraße 15 26180 Rastede
Telefon 04402 82037
E-Mail info@pgammerland.de