

Auszug aus Lageplan
Neubau Raiffeisen-Markt in Apen
AGRAVIS Projektbau
Stand Dezember 2022

Legende:

 Rückstaulänge

Kartengrundlage: „Quelle: Auszug aus den Geodaten des Landesamtes für Geoinformation und Landesvermessung Niedersachsen.“

© 2023  LGLN „di-de/by-2-0“

IST Ingenieurbüro für
Straßen- und Tiefbau
Tjades-Rohs-Tisch PartG mbB
Beratende Ingenieure

Nordfrost-Ring 21 • Tel. 04461 / 75911-0
26419 Schortens • info@ist-planung.de

Raiffeisen-Warengenossenschaft Ammerland-Ostfriesland eG:
Verkehrsuntersuchung Raiffeisenmarkt Hauptstraße (L 821) in Apen

Rückstaulängen
Knoten 1 - Prognosefall 2038
- M. 1: 1.000 -

Projektnr.: 2685
Datum: 30.03.23
Anlage: 8.5



Q1: Hauptstraße (L 821) West Bestand					
Zeit	Kfz	Pkw	Lkw1	Lkw2	
6 - 22	5.721	5.513	155	53	
22 - 6	235	227	5	3	
24h	5.956	5.740	160	56	

Q1: Hauptstraße (L 821) West Prognose-Nullfall 2038					
Zeit	Kfz	Pkw	Lkw1	Lkw2	
6 - 22	6.008	5.789	163	56	
22 - 6	246	238	5	3	
24h	6.254	6.027	168	59	

Q1: Hauptstraße (L 821) West Prognose 2038					
Zeit	Kfz	Pkw	Lkw1	Lkw2	
6 - 22	6.613	6.392	164	57	
22 - 6	247	239	5	3	
24h	6.860	6.631	169	60	

Q4: Hauptstraße (L 821) Nord Bestand					
Zeit	Kfz	Pkw	Lkw1	Lkw2	
6 - 22	4.614	4.395	133	86	
22 - 6	181	168	3	10	
24h	4.795	4.563	136	96	

Q4: Hauptstraße (L 821) Nord Prognose-Nullfall 2038					
Zeit	Kfz	Pkw	Lkw1	Lkw2	
6 - 22	4.845	4.615	140	90	
22 - 6	190	176	3	11	
24h	5.035	4.791	143	101	

Q4: Hauptstraße (L 821) Nord Prognose 2038					
Zeit	Kfz	Pkw	Lkw1	Lkw2	
6 - 22	5.249	5.017	141	91	
22 - 6	190	176	3	11	
24h	5.439	5.193	144	102	

Q2: Aperberger Straße (K 120) Süd Bestand					
Zeit	Kfz	Pkw	Lkw1	Lkw2	
6 - 22	2.317	2.259	43	15	
22 - 6	72	68	1	3	
24h	2.389	2.327	44	18	

Q2: Aperberger Straße (K 120) Süd Prognose-Nullfall 2038					
Zeit	Kfz	Pkw	Lkw1	Lkw2	
6 - 22	2.433	2.372	45	16	
22 - 6	75	71	1	3	
24h	2.508	2.443	46	19	

Q2: Aperberger Straße (K 120) Süd Prognose 2038					
Zeit	Kfz	Pkw	Lkw1	Lkw2	
6 - 22	2.534	2.473	45	16	
22 - 6	75	71	1	3	
24h	2.609	2.544	46	19	

Q3: Ammerlandstraße (K 336) Ost Bestand					
Zeit	Kfz	Pkw	Lkw1	Lkw2	
6 - 22	2.878	2.656	139	83	
22 - 6	140	123	6	11	
24h	3.018	2.779	145	94	

Q3: Ammerlandstraße (K 336) Ost Prognose-Nullfall 2038					
Zeit	Kfz	Pkw	Lkw1	Lkw2	
6 - 22	3.022	2.789	146	87	
22 - 6	147	129	6	12	
24h	3.169	2.918	152	99	

Q3: Ammerlandstraße (K 336) Ost Prognose 2038					
Zeit	Kfz	Pkw	Lkw1	Lkw2	
6 - 22	3.123	2.890	146	87	
22 - 6	147	129	6	12	
24h	3.270	3.019	152	99	

K1

Legende:

 Knotenstromerhebung

Kartengrundlage: Geofachdaten der NLSIBV © 2023


IST
Ingenieurbüro für
Straßen- und Tiefbau
Tjardes • Rolfs • Titsch PartG mbB
Beratende Ingenieure

Nordfrost-Ring 21 • Tel. 04461 / 7591-0
26419 Schortens • info@ist-planung.de

Raiffeisen-Warengenossenschaft Ammerland-Ostfriesland eG:
Verkehrsuntersuchung Raiffeisenmarkt Hauptstraße (L 821) in Apen

Durchschnittlicher täglicher Verkehr (DTV-Wert)
- M. 1: 5.000 -

Projektnr.: 2685
Datum: 23.03.23
Anlage: 9

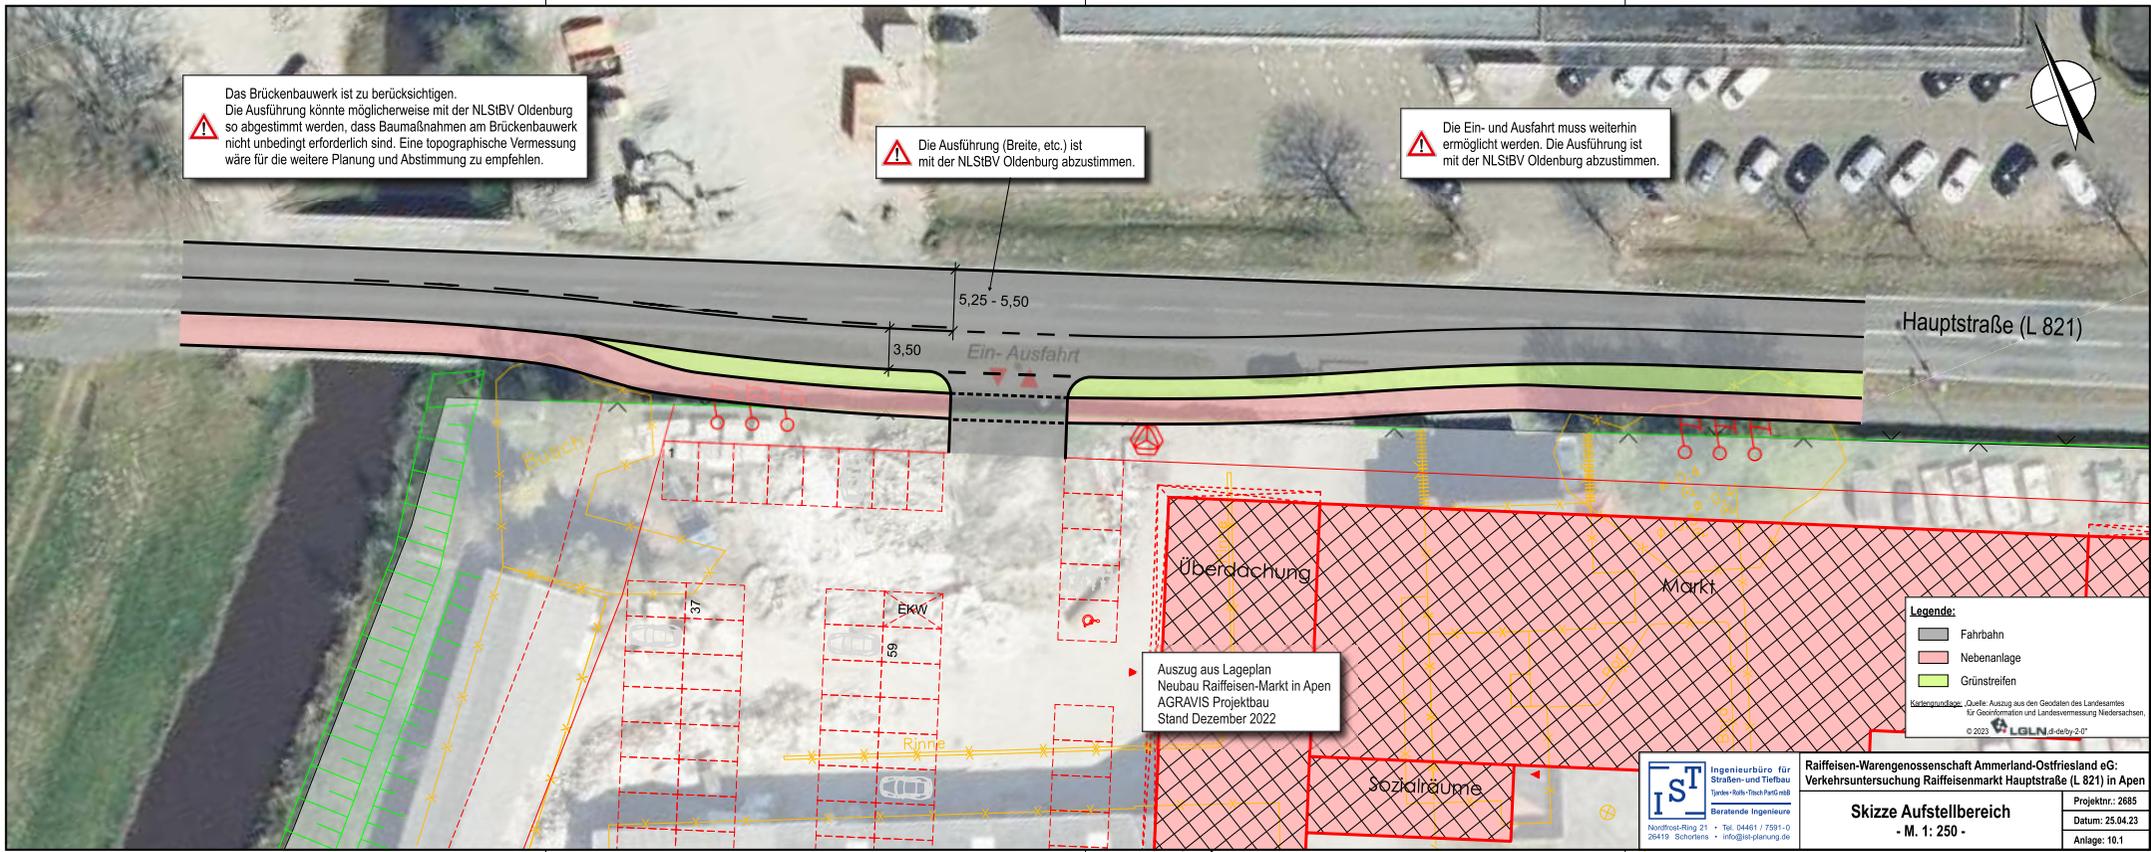

Das Brückenbauwerk ist zu berücksichtigen.
Die Ausführung könnte möglicherweise mit der NLSiBV Oldenburg so abgestimmt werden, dass Baumaßnahmen am Brückenbauwerk nicht unbedingt erforderlich sind. Eine topographische Vermessung wäre für die weitere Planung und Abstimmung zu empfehlen.

Die Ausführung (Breite, etc.) ist mit der NLSiBV Oldenburg abzustimmen.

Die Ein- und Ausfahrt muss weiterhin ermöglicht werden. Die Ausführung ist mit der NLSiBV Oldenburg abzustimmen.

Auszug aus Lageplan
Neubau Raiffeisen-Markt in Apen
AGRAVIS Projektbau
Stand Dezember 2022

Legende:

- Fahrbahn
- Nebenanlage
- Grünstreifen


Verstärkung: Quelle: Auszug aus den Geodaten des Landesamtes für Geodäsie und Landesvermessung Niedersachsen.
© 2023 LGLN/d.deby/2.0"

IST
Ingenieurbüro für
Straßen- und Tiefbau
Tropen-Schulz-Str. 1
Bavetende Ingenieure
Nordflak-Ring 21 • Tel. 04461 / 7591-0
26419 Schortens • info@ist-planung.de

Raiffeisen-Warengenossenschaft Ammerland-Ostfriesland eG
Verkehrsuntersuchung Raiffeisenmarkt Hauptstraße (L 821) in Apen

Skizze Aufstellbereich
- M. 1: 250 -

Projektnr.: 2685
Datum: 25.04.23
Anlage: 10.1

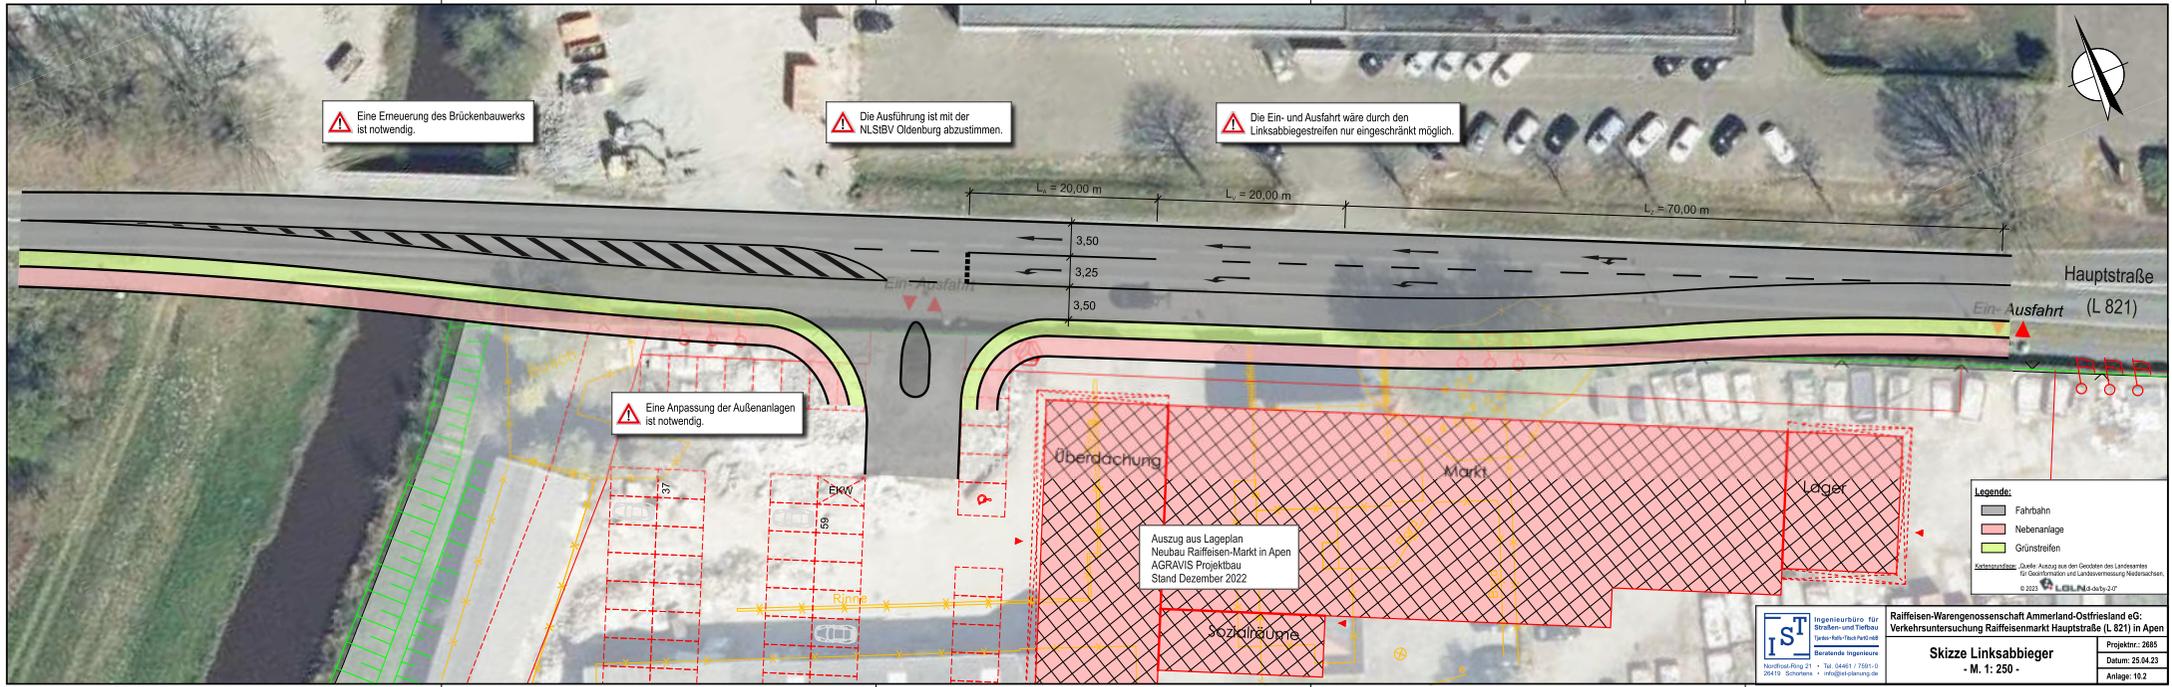

⚠ Eine Erneuerung des Brückenbauwerks ist notwendig.

⚠ Die Ausführung ist mit der NLSIBV Oldenburg abzustimmen.

⚠ Die Ein- und Ausfahrt wäre durch den Linksabbiegestreifen nur eingeschränkt möglich.

⚠ Eine Anpassung der Außenanlagen ist notwendig.

Auszug aus Lageplan
Neubau Raiffeisen-Markt in Apen
AGRAVIS Projektbau
Stand Dezember 2022

Legende:

- Fahrbahn
- Nebenanlage
- Grünstreifen

Kartenquelle: Quelle: Auszug aus den Geodaten des Landesamtes für Geoinformation und Landesvermessung Niedersachsen.
© 2023 LINS, PUK-Info 2.07

IST Ingenieurbüro für
Stadt- und Verkehrsplanung
Beratende Ingenieure
Nordstra. Ring 21 • Tel. 04421 7521-0
26119 Schwanewede • info@ist-plan.de

Raiffeisen-Werengemeinschaft Ammerland-Ostfriesland eG:
Verkehrsuntersuchung Raiffeisenmarkt Hauptstraße (L 821) in Apen

Skizze Linksabbieger
- M. 1: 250 -

Projektnr.: 2685
Datum: 25.04.23
Anlage: 10.2