


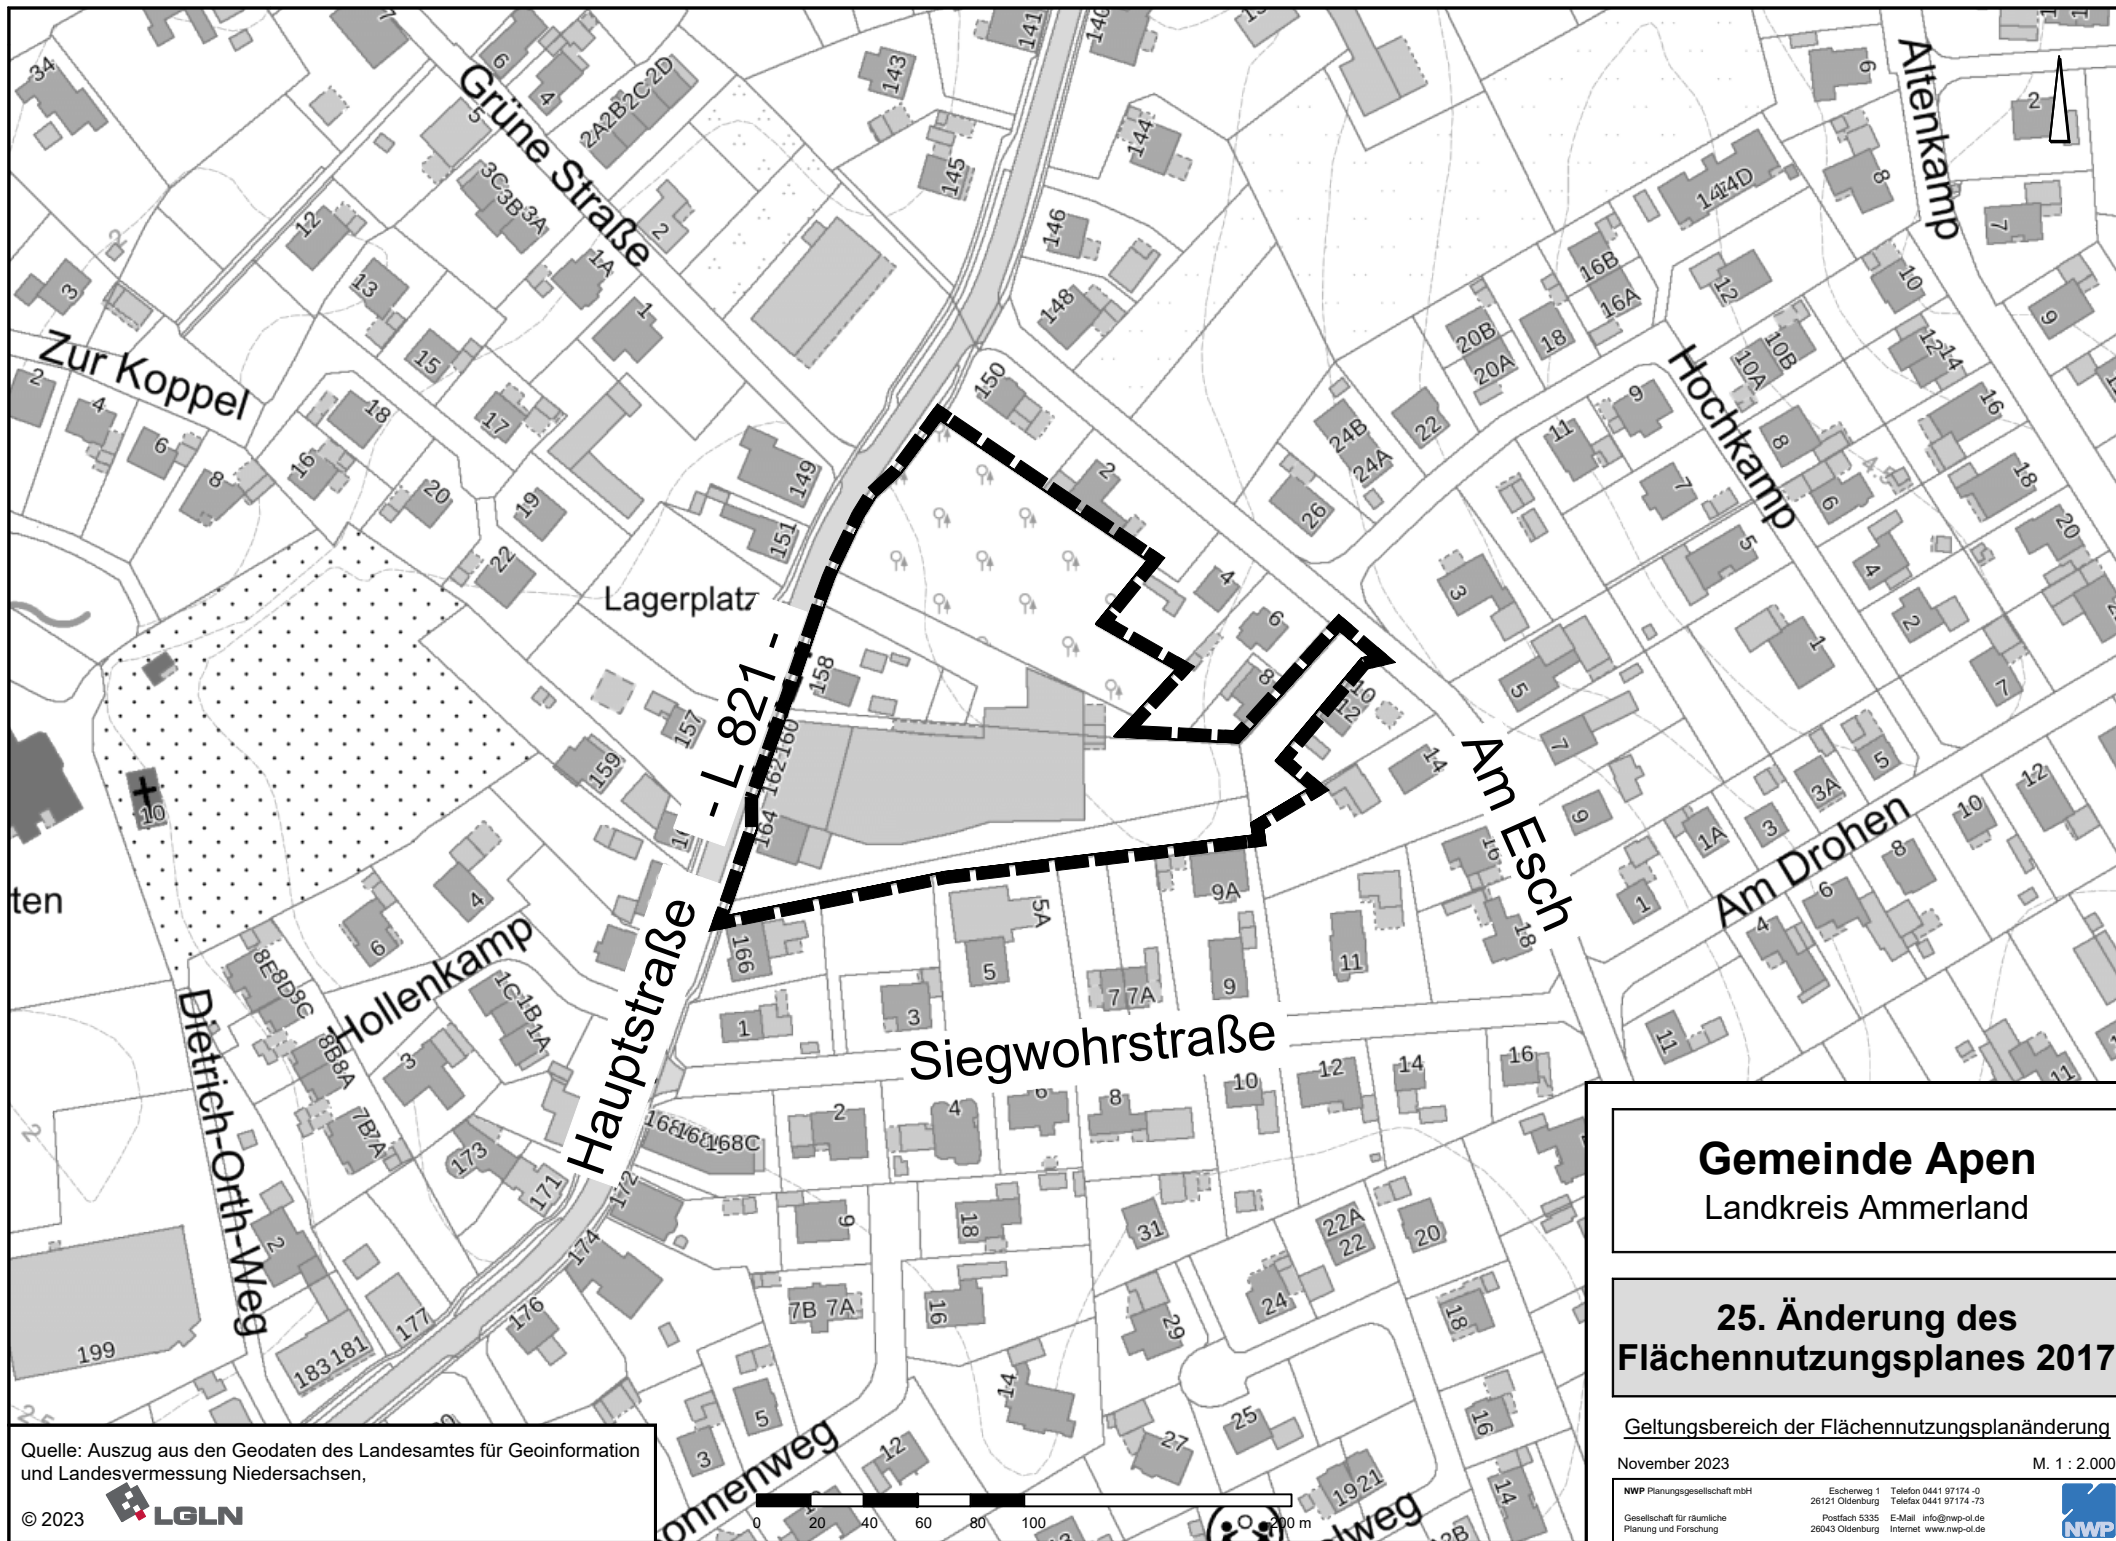

Quelle: Auszug aus den Geodaten des Landesamtes für Geoinformation und Landesvermessung Niedersachsen,

© 2023



Gemeinde Apen
Landkreis Ammerland

**25. Änderung des
Flächennutzungsplanes 2017**

Geltungsbereich der Flächennutzungsplanänderung

November 2023

M. 1 : 2.000

NWP Planungsgesellschaft mbH

Gesellschaft für räumliche
Planung und Forschung

Eichenweg 1 26121 Oldenburg

Postfach 5335 26043 Oldenburg

Telefon 0441 97174-0

Telefax 0441 97174-73

E-Mail info@nwp-ol.de

Internet www.nwp-ol.de

