

Lageplan m 1:250 Bestand - Analyse

Anbindung zum Kindergarten ist unklar ...

„Restflächen“ vermeiden ...

Ein Familienzentrum verlangt nach einem stärkeren kommunikativen, öffentlichen Außenraum

städtebauliche Abgrenzung zur Straße ist unklar ... Verbesserungspotential, z.B. Kantenbildung durch Hecken

Fahrradständer als Empfang?





Reintraße 1
26122 Oldenburg
T: +49 (0)441 350 191 0
F: +49 (0)441 350 131 11
www.9grad.net

neun grad
architektur

Neue Siedlung



Lageplan m 1:250

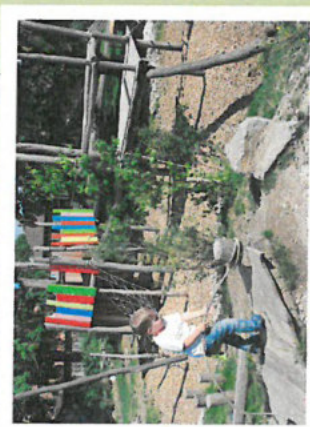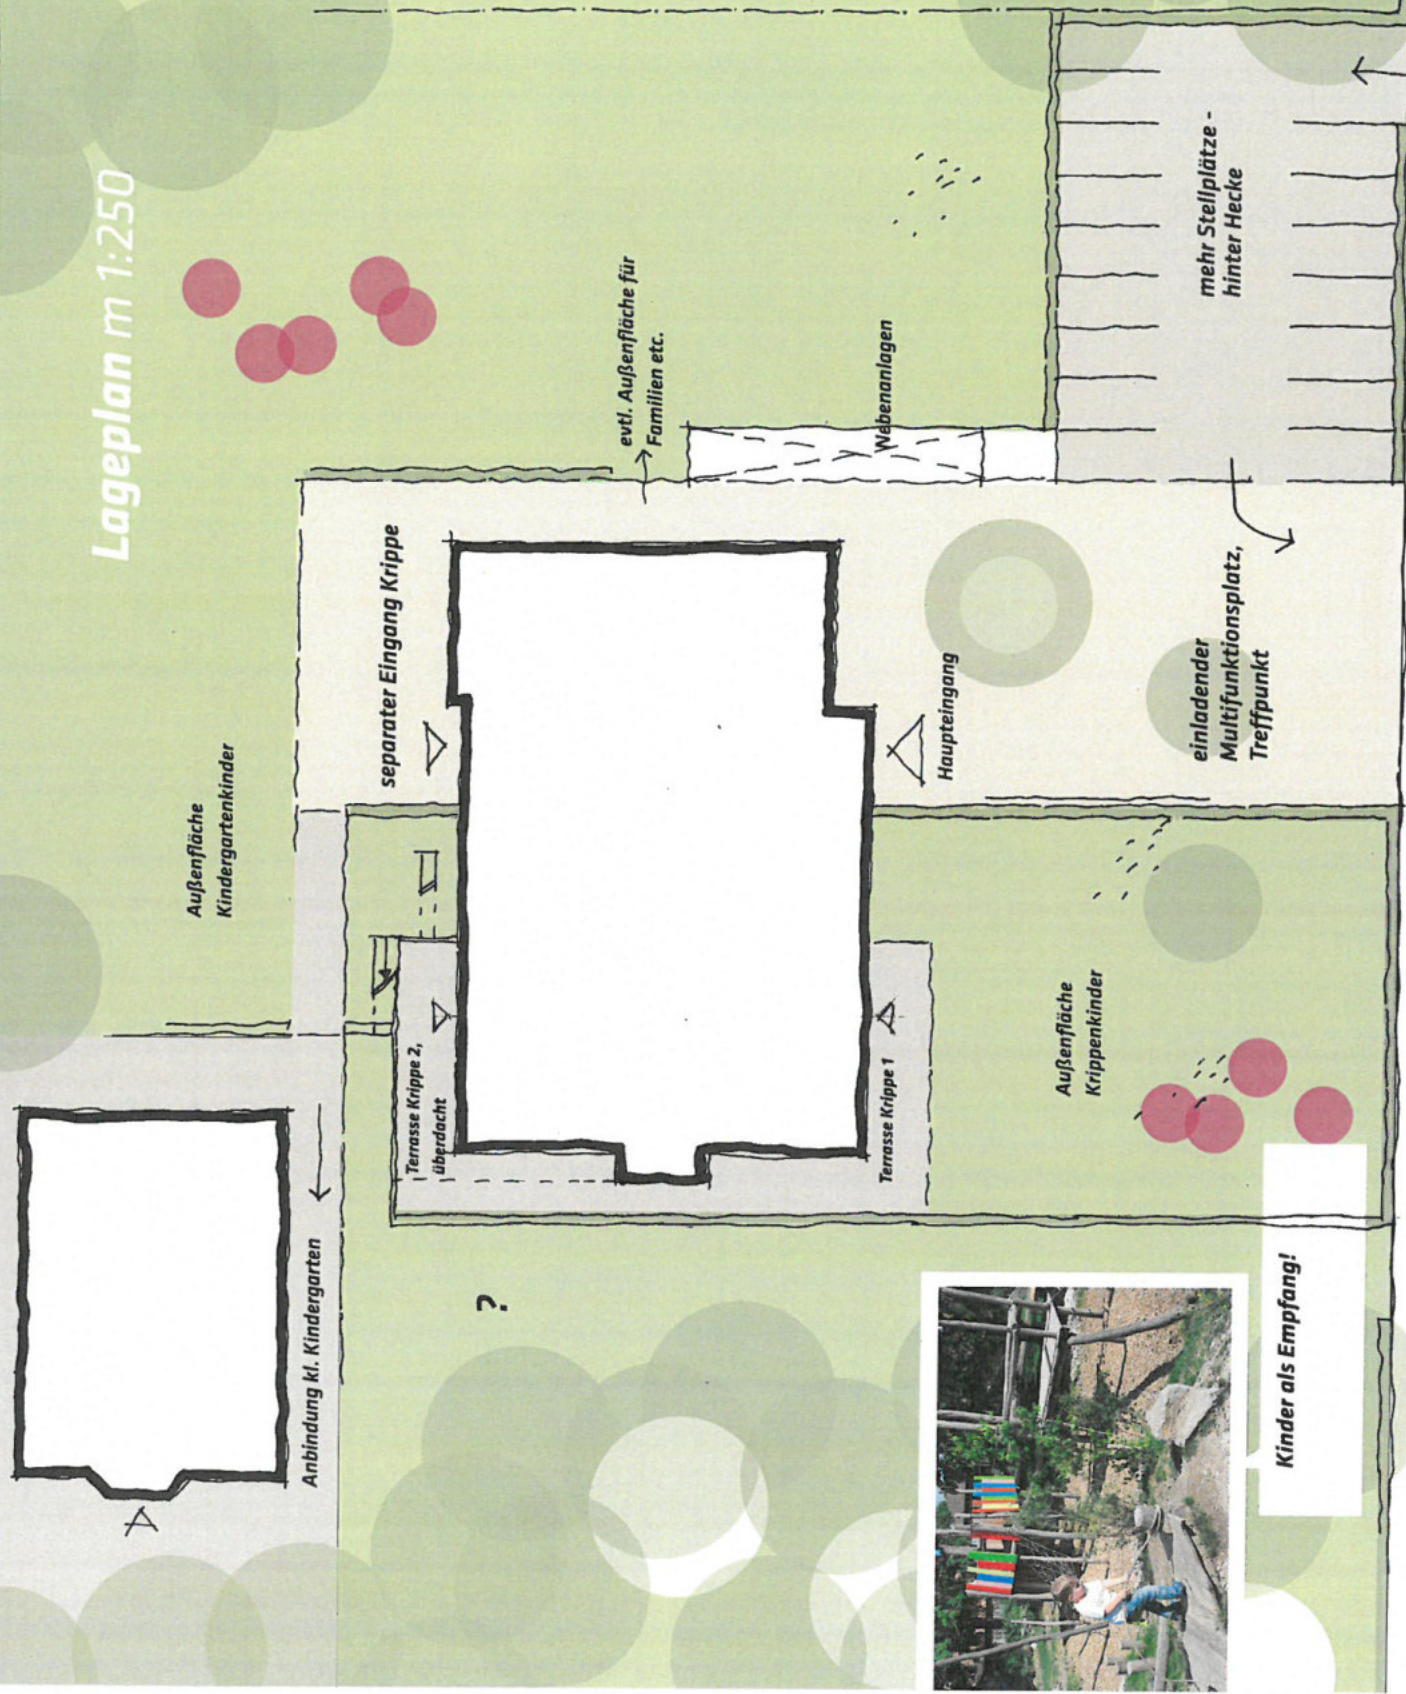

Kinder als Empfang!

neun grad
architektur

Rosenstraße 1
26122 Oldenburg
T: +49 (0)441 350131 0
F: +49 (0)441 350131 11
www.9grad.net

**Erweiterungsoption für mehrere
Gruppenräume**

(Überprüfung: Kann der 1-gruppige Kindergar-
ten wirtschaftlich nachhaltig funktionieren?)



Neue Siedlung

Roonstraße 1
26122 Oldenburg
T: +49 (0)441 390 191 0
F: +49 (0)441 390 191 11
www.sgrad.net




neun grad
architektur

Erdgeschoss m 1:100

- Um die „sachliche“ Schule in eine Kindergartenatmosphäre zu verwandeln, fügen wir u.a. ein **Einbauelement** ein, das Gruppenräume und Garderobe gliedert und kleinkindgerecht wirken lässt. Das identitätsstiftende Einbauelement kann verschiedene Funktionen übernehmen: Garderobe, Spielbereich, Einbauschränk etc.
- Kochen: Ist z.B. möglich im Gruppenraum oder in einem Nebenraum. Essplatz ist möglich im Gruppenraum oder im gemeinsamen Garderobenraum. Oder im Foyer


Bestandskindergarten:
Doppelnutzung Verwaltung-,
Personalräume?

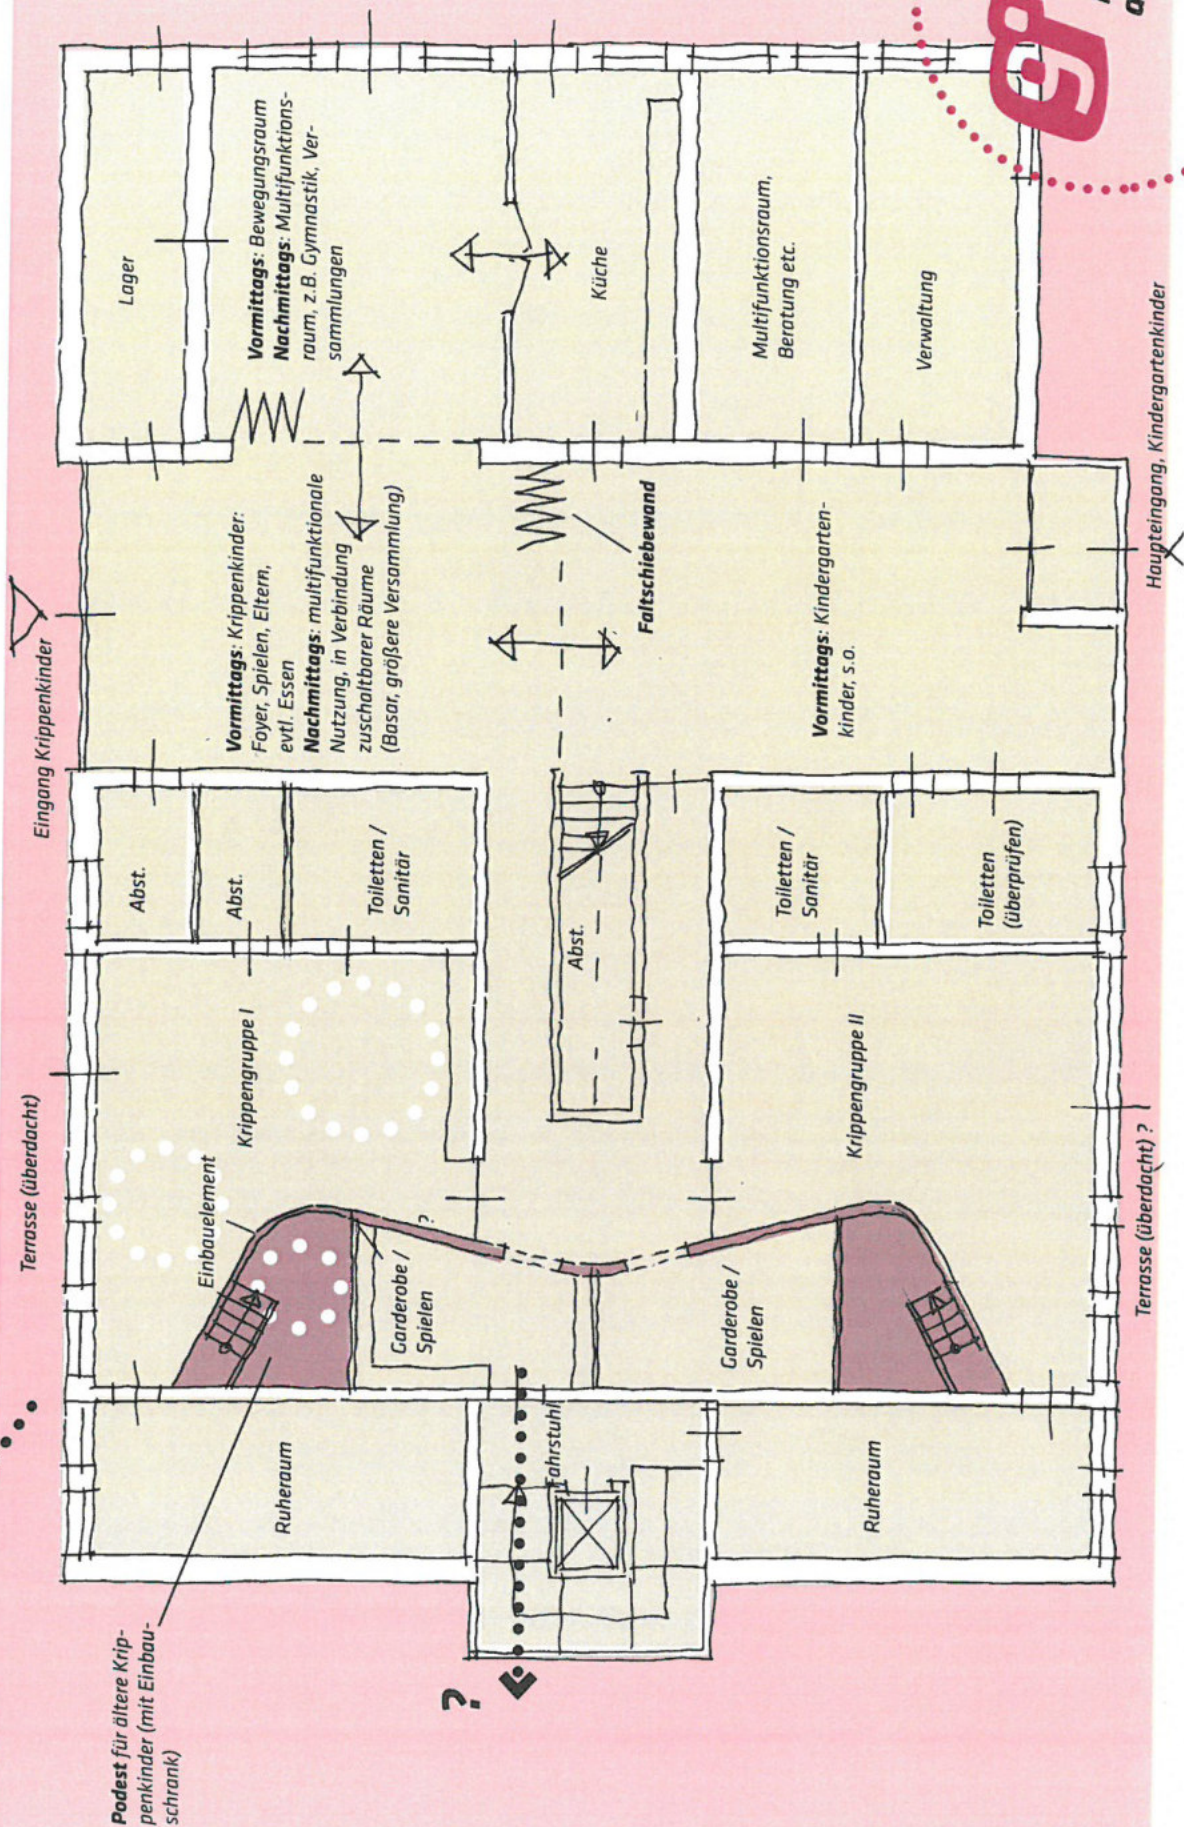

Rosenstraße 1
26122 Oldenburg
T: +49 (0)441. 390 191 0
F: +49 (0)441. 390 191 11
www.sggrad.net



**neun grad
architektur**

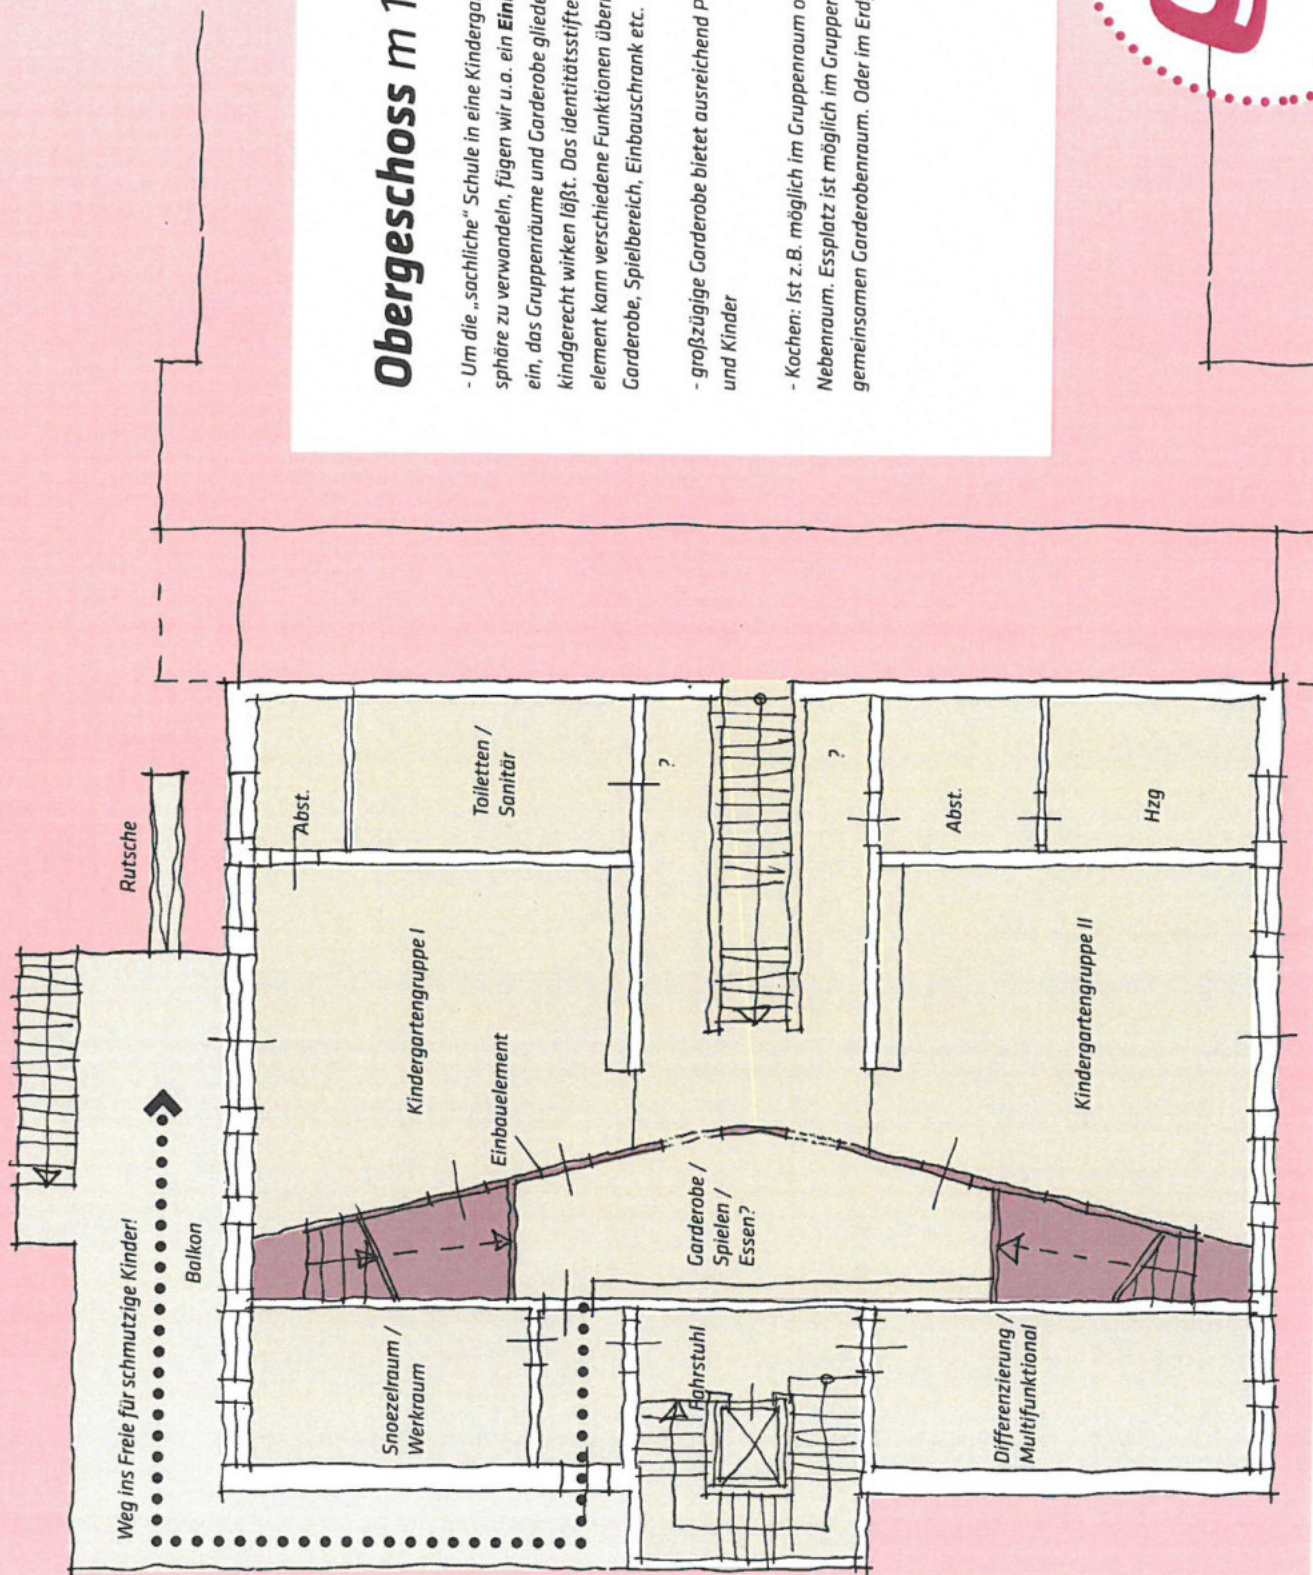

Obergeschoss m 1:100

- Um die „sachliche“ Schule in eine Kindergartenatmosphäre zu verwandeln, fügen wir u.a. ein **Einbauelement** ein, das Gruppenräume und Garderobe gliedert und kleinkindgerecht wirken lässt. Das identitätsstiftende Einbauelement kann verschiedene Funktionen übernehmen: Garderobe, Spielbereich, Einbauschrank etc.
- großzügige Garderobe bietet ausreichend Platz für Eltern und Kinder
- Kochen: Ist z.B. möglich im Gruppenraum oder in einem Nebenraum. Essplatz ist möglich im Gruppenraum oder im gemeinsamen Garderobenraum. Oder im Erdgeschoss...



Rosenstraße 1
26122 Oldenburg
T: +49 (0)441.390 191 0
F: +49 (0)441.390 191 11
www.9grad.net

neun grad
architektur

Familienzentrum Augustfehn II Projektbeschreibung



aus dem **Klassenraum** im Obergeschoss ...

wird ein **Gruppenraum** ...



neun grad
architektur

Rosenstraße 1
26123 Oldenburg
T: +49 (0)441 390191 0
F: +49 (0)441 390191 11
www.sggrad.net

Bewegen und Entdecken

Durchblicke

Rückzugsort

großes Fenster mit niedriger Sitzbank

verbindendes multifunktionales **Einbauelement** aus Holz



Roonstraße 1
26122 Oldenburg
T: +49 (0)441 390 191 0
F: +49 (0)441 390 191 11
www.sggrad.net

**neun grad
architektur**