



VARIANTE 1

Umbau Schule

BESTAND SCHULE:

- > **2 x** Krippe
- > **2 x** Kindergarten
- > **Mehrweckraum für Familienzentrum**

BESTAND KINDERGARTEN:

- > **1 x** Kindergarten (unverändert)




Reinstraße 1
26122 Oldenburg
T: +49 (0)441 350 191 0
F: +49 (0)441 350 191 11
www.9grad.net

neun grad
architektur

Familienzentrum Augustfehn II

// Neue Siedlung // Augustfehn // 02.05.2018 // Variante 1_Umbau // Lageplan M 1:250

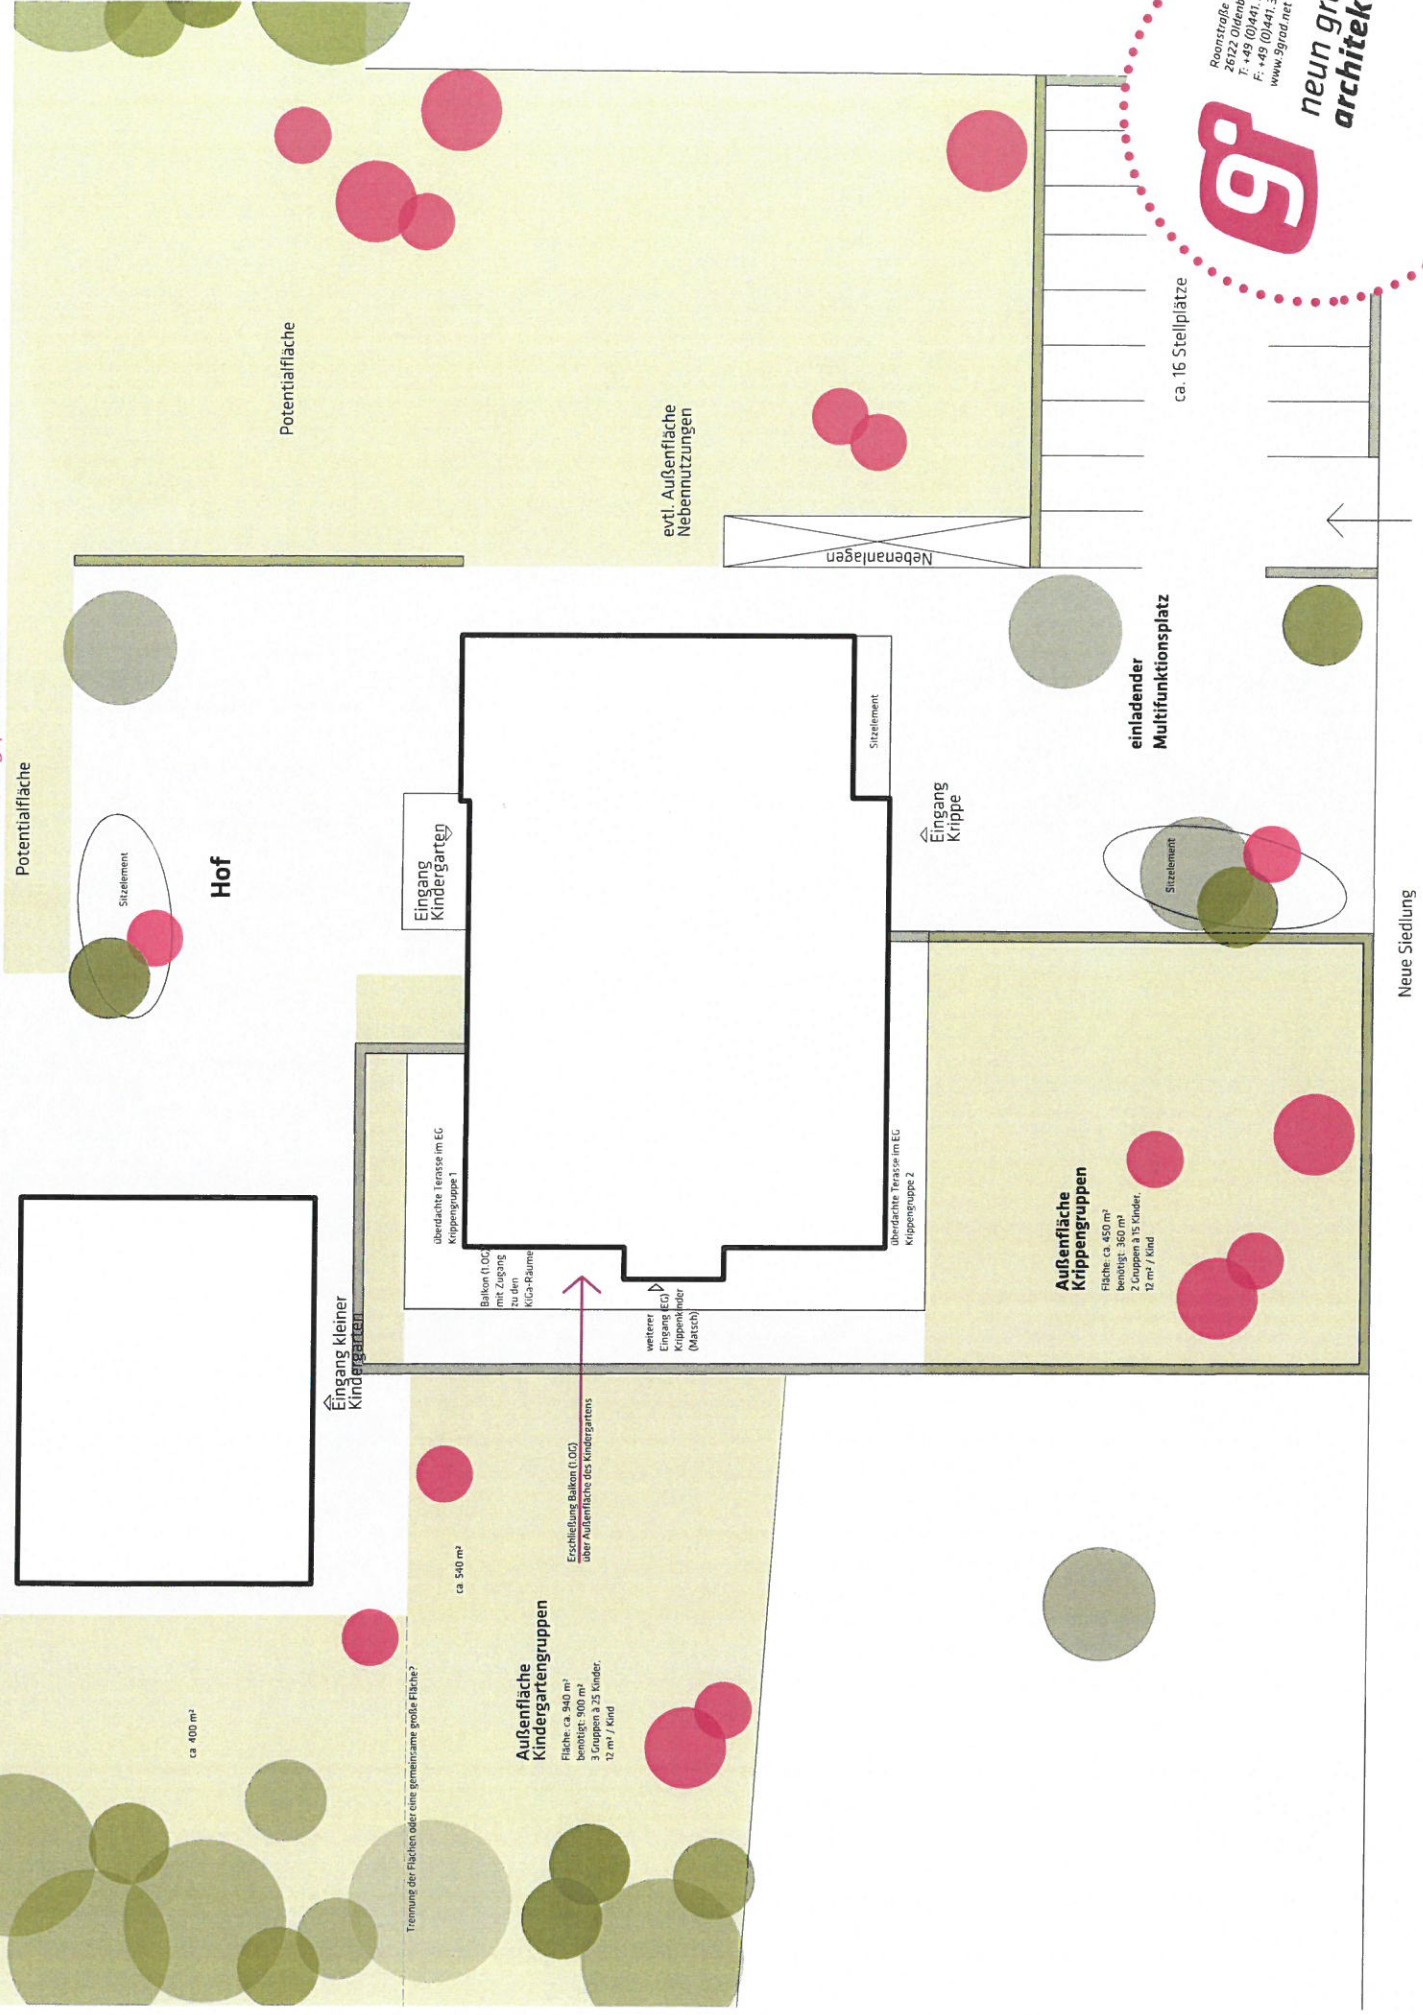


neun grad
architektur

Roonstraße 1
26122 Oldenburg
T: +49 (0)441 390191 D
F: +49 (0)441 390191 H
www.9grad.net

Familienzentrum Augustfehn II

// Neue Siedlung // Augustfehn // 02.05.2018 // Variante 1_Umbau // Grundriss EG M 1:200

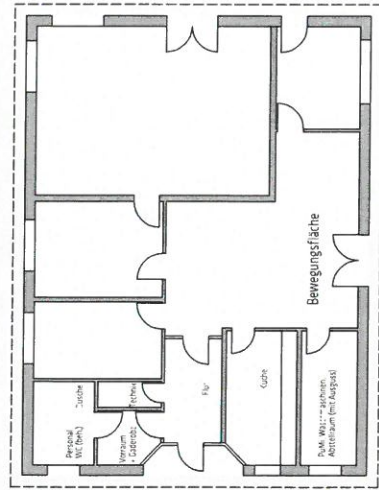

Hof

Potentialfläche


ca. 400 m²

ca. 510 m²

Außenfläche Kindergartengruppen

Fläche: ca. 910 m²
benötigt: 900 m²
3 Gruppen à 25 Kinder,
12 m² / Kind

Erschließung Balkon (1.00)
mit Zugang zu den Kiga-Räumen
über Außenfläche des Kindergartens

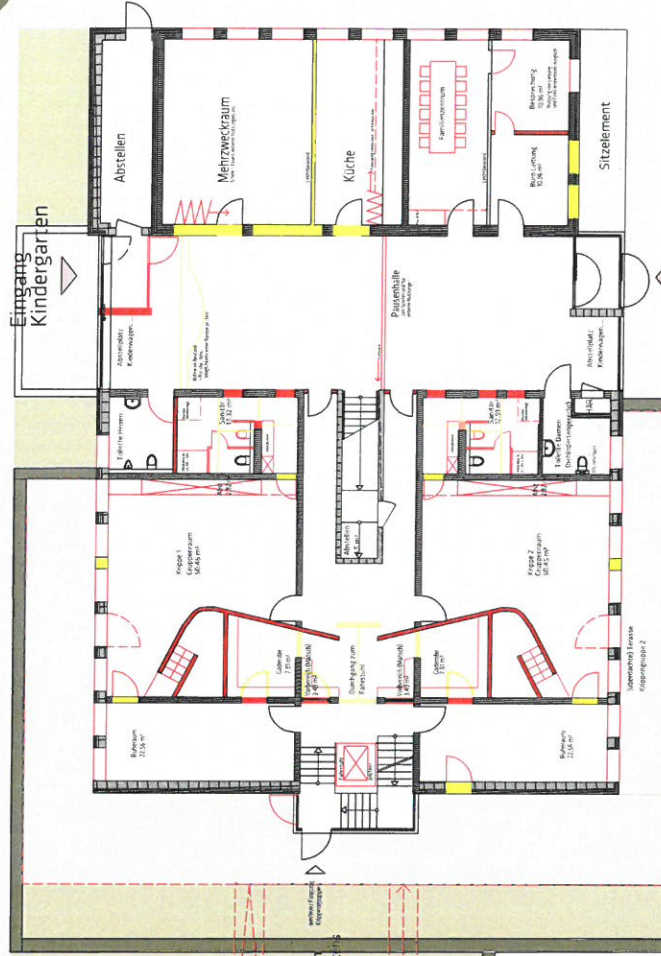

Außenfläche Krippengruppen

Fläche: ca. 450 m²
benötigt: 360 m²
2 Gruppen à 15 Kinder,
12 m² / Kind




Raunstraße 1
26122 Oldenburg
T: +49 (0)441.390191 0
F: +49 (0)441.390191 11
www.9grad.net

neun grad
architektur

Familienzentrum Augustfehn II

// Neue Siedlung // Augustfehn // 02.05.2018 // Variante 1_Umbau // Grundriss 1.OG M 1:200

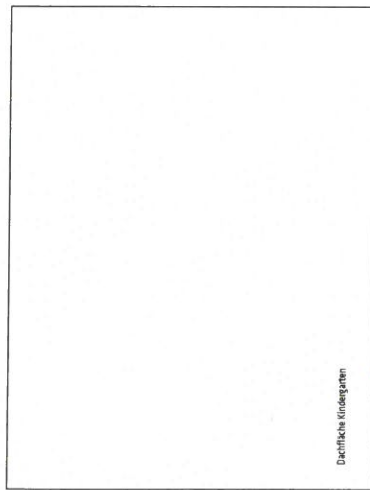

Dachfläche Kindergarten

