



VARIANTE 3

Umbau Schule + Anbau

BESTAND SCHULE:

- > **2 x** Krippe
- > **2 x** Kindergarten

BESTAND KINDERGARTEN:

- > **1 x** Kindergarten

NEUBAU zwischen Bestandsgebäuden

- > Nutzung als Personalraum
- > Umnutzung in Gruppenraum möglich



Roonstraße 1
26122 Oldenburg
T: +49 (0)441.390191 0
F: +49 (0)441.390191 11
www.9grad.net

neun grad
architektur

Familienzentrum Augustfehn II

// Neue Siedlung // Augustfehn // 02.05.2018 // Variante_Verbundungsanbau // Lageplan M 1:250




Rooststraße 1
26122 Oldenburg
T: +49 (0)441 390 191 0
F: +49 (0)441 390 191 11
www.sggrad.net

neun grad
architektur


Familienzentrum Augustfehn II

// Neue Siedlung // Augustfehn // 02.05.2018 // Variante_Verbundungsanbau // Grundriss EG M 1:200

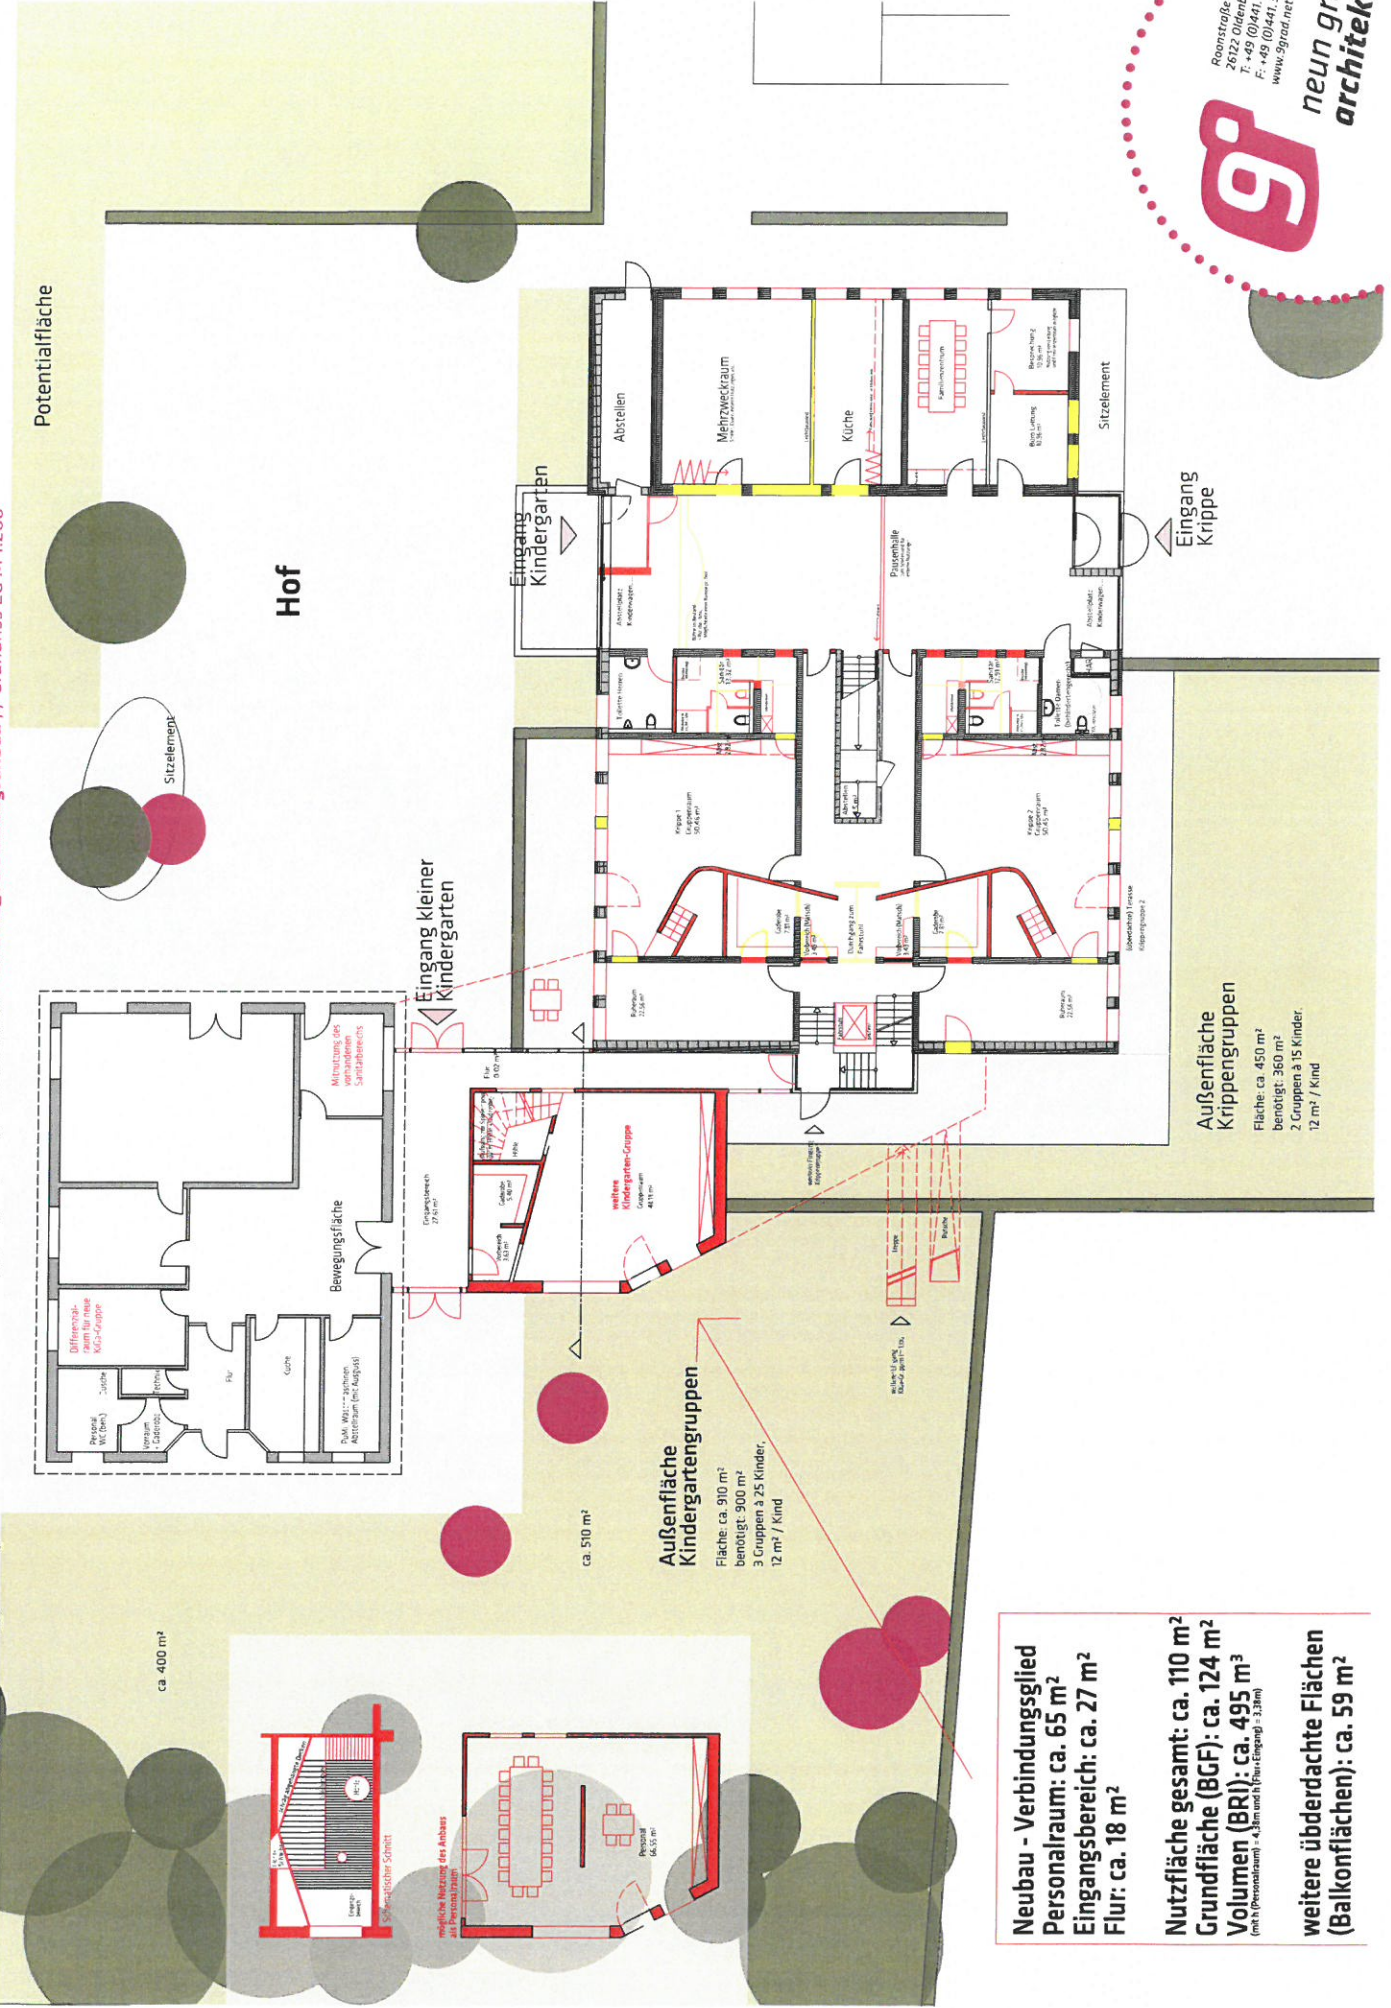

Familienzentrum Augustfehn II

// Neue Siedlung // Augustfehn // 02.05.2018 // Variante_Verbundungsanbau // Grundriss 1.OG M 1:200

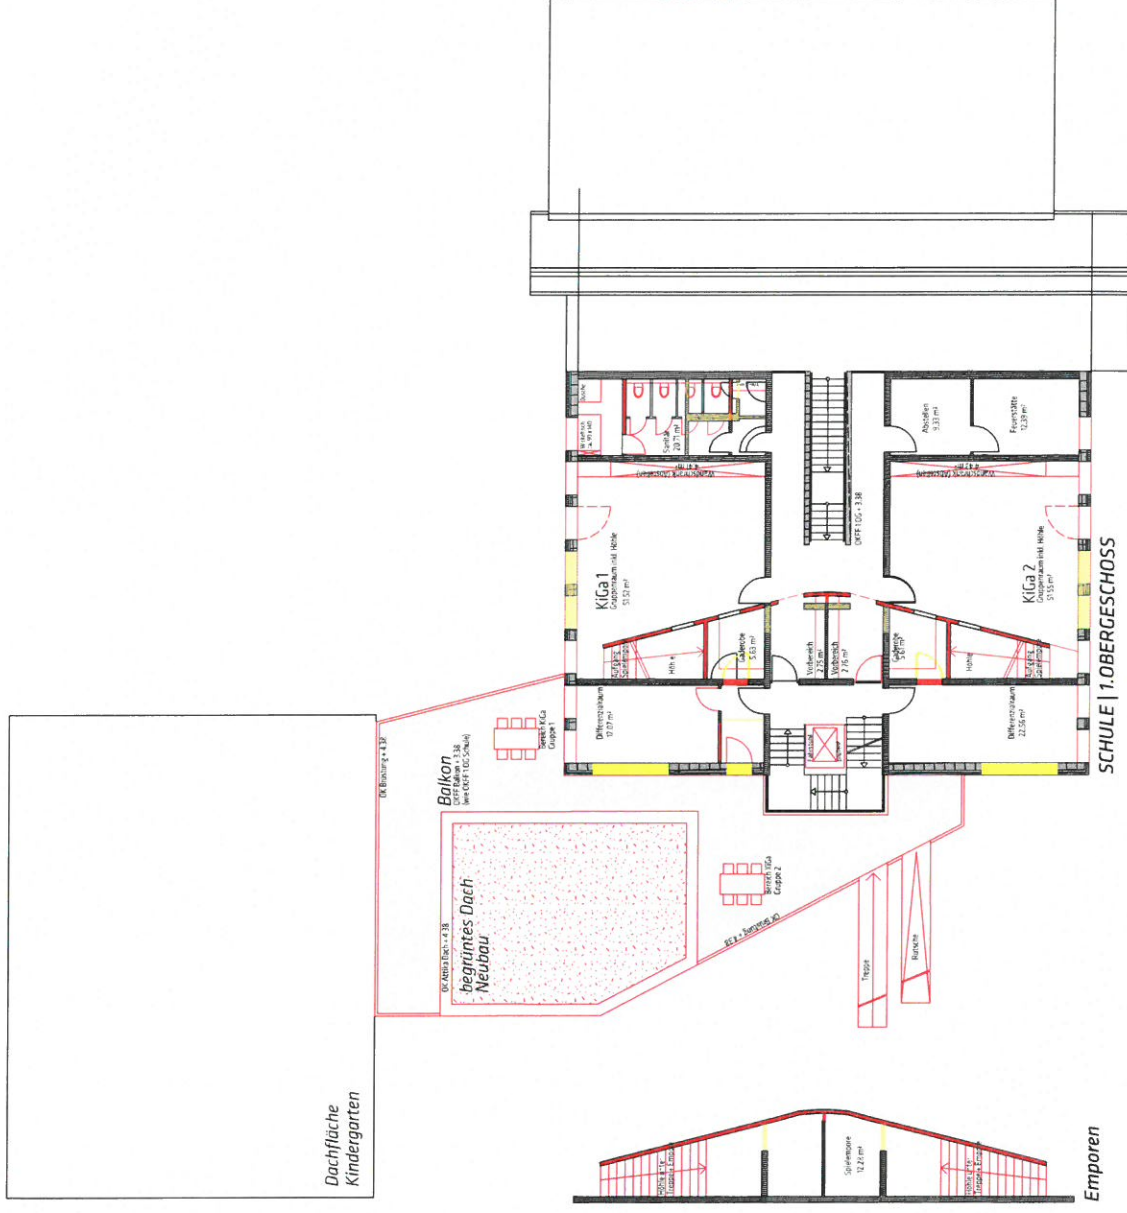

Familienzentrum Augustfehn II

// Neue Siedlung // Augustfehn // 02.05.2018 // Variante_Verbundungsanbau // Ansichten 1.OG M 1:200

