



Sporthalle (Feuerwehr)

Godensholt

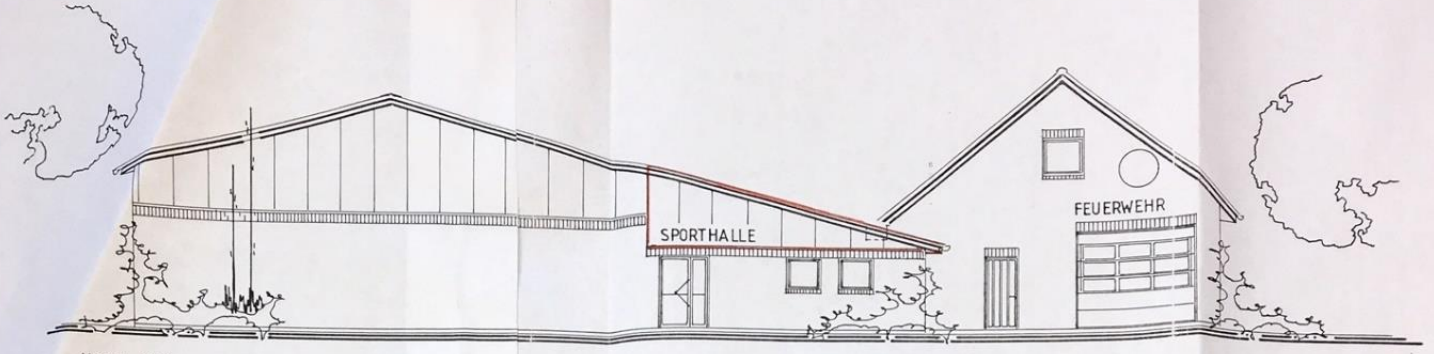

NORD - OST

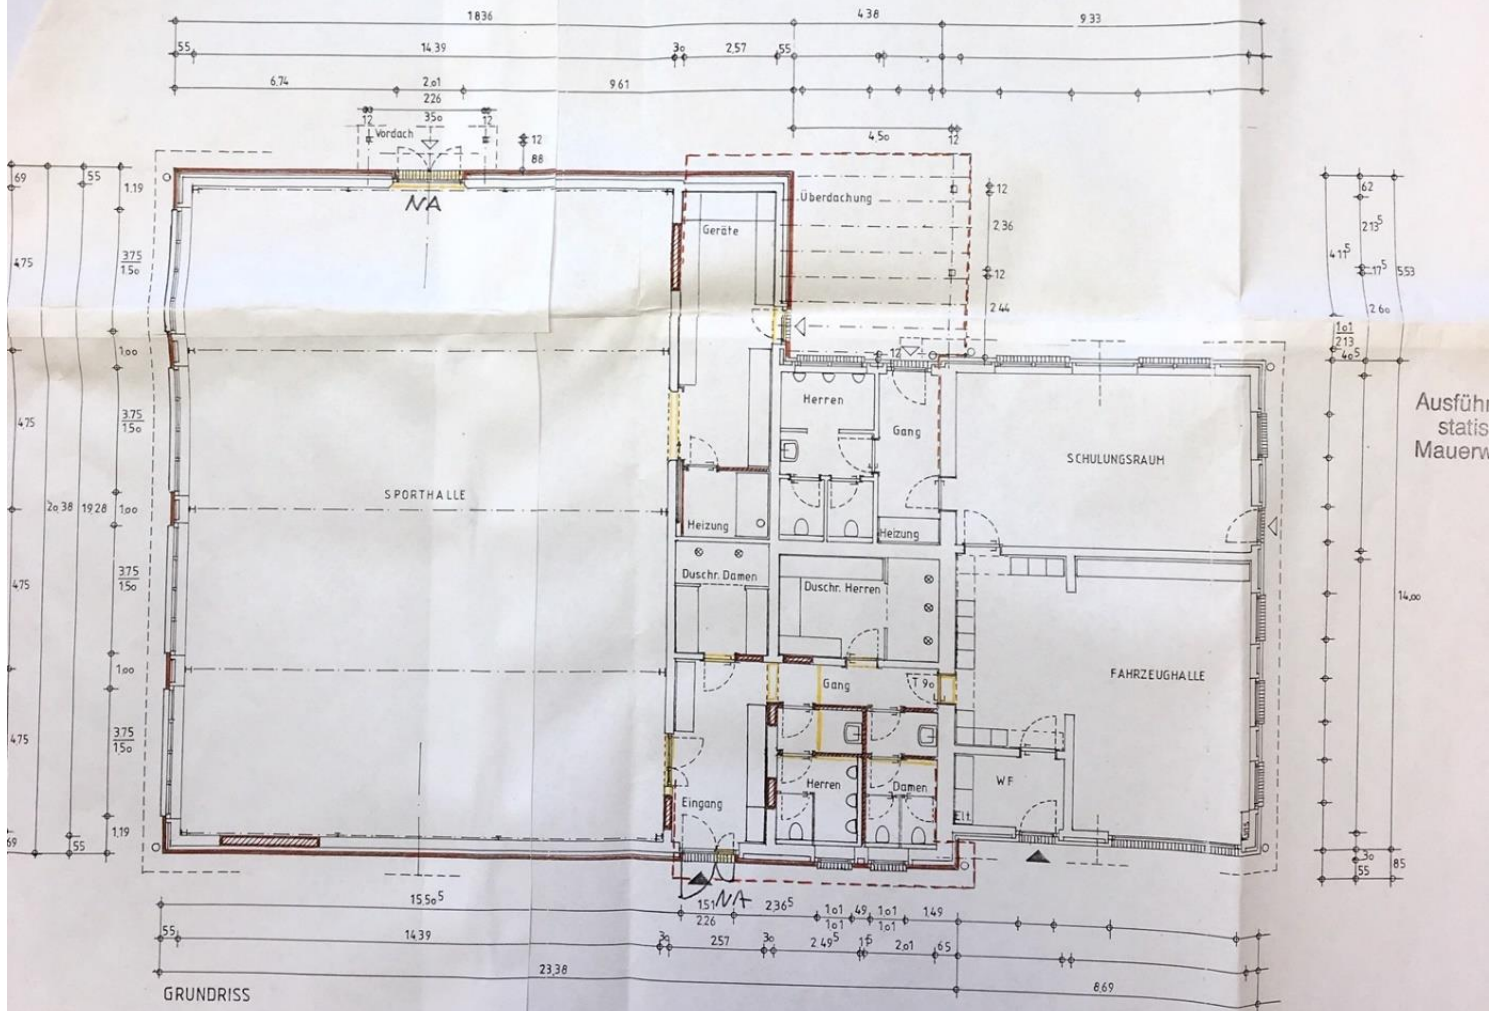

GRUNDRISS

Ausführstatis Mauerw

NA ≙ Notausgang

Sanierung - Umbau
 Sporthalle Goder
 Bauherr
 Gemeinde Apen, Hauptstr. 200, 2666
 Architekt
 ...