


# Anlage 1 – Plangebiet

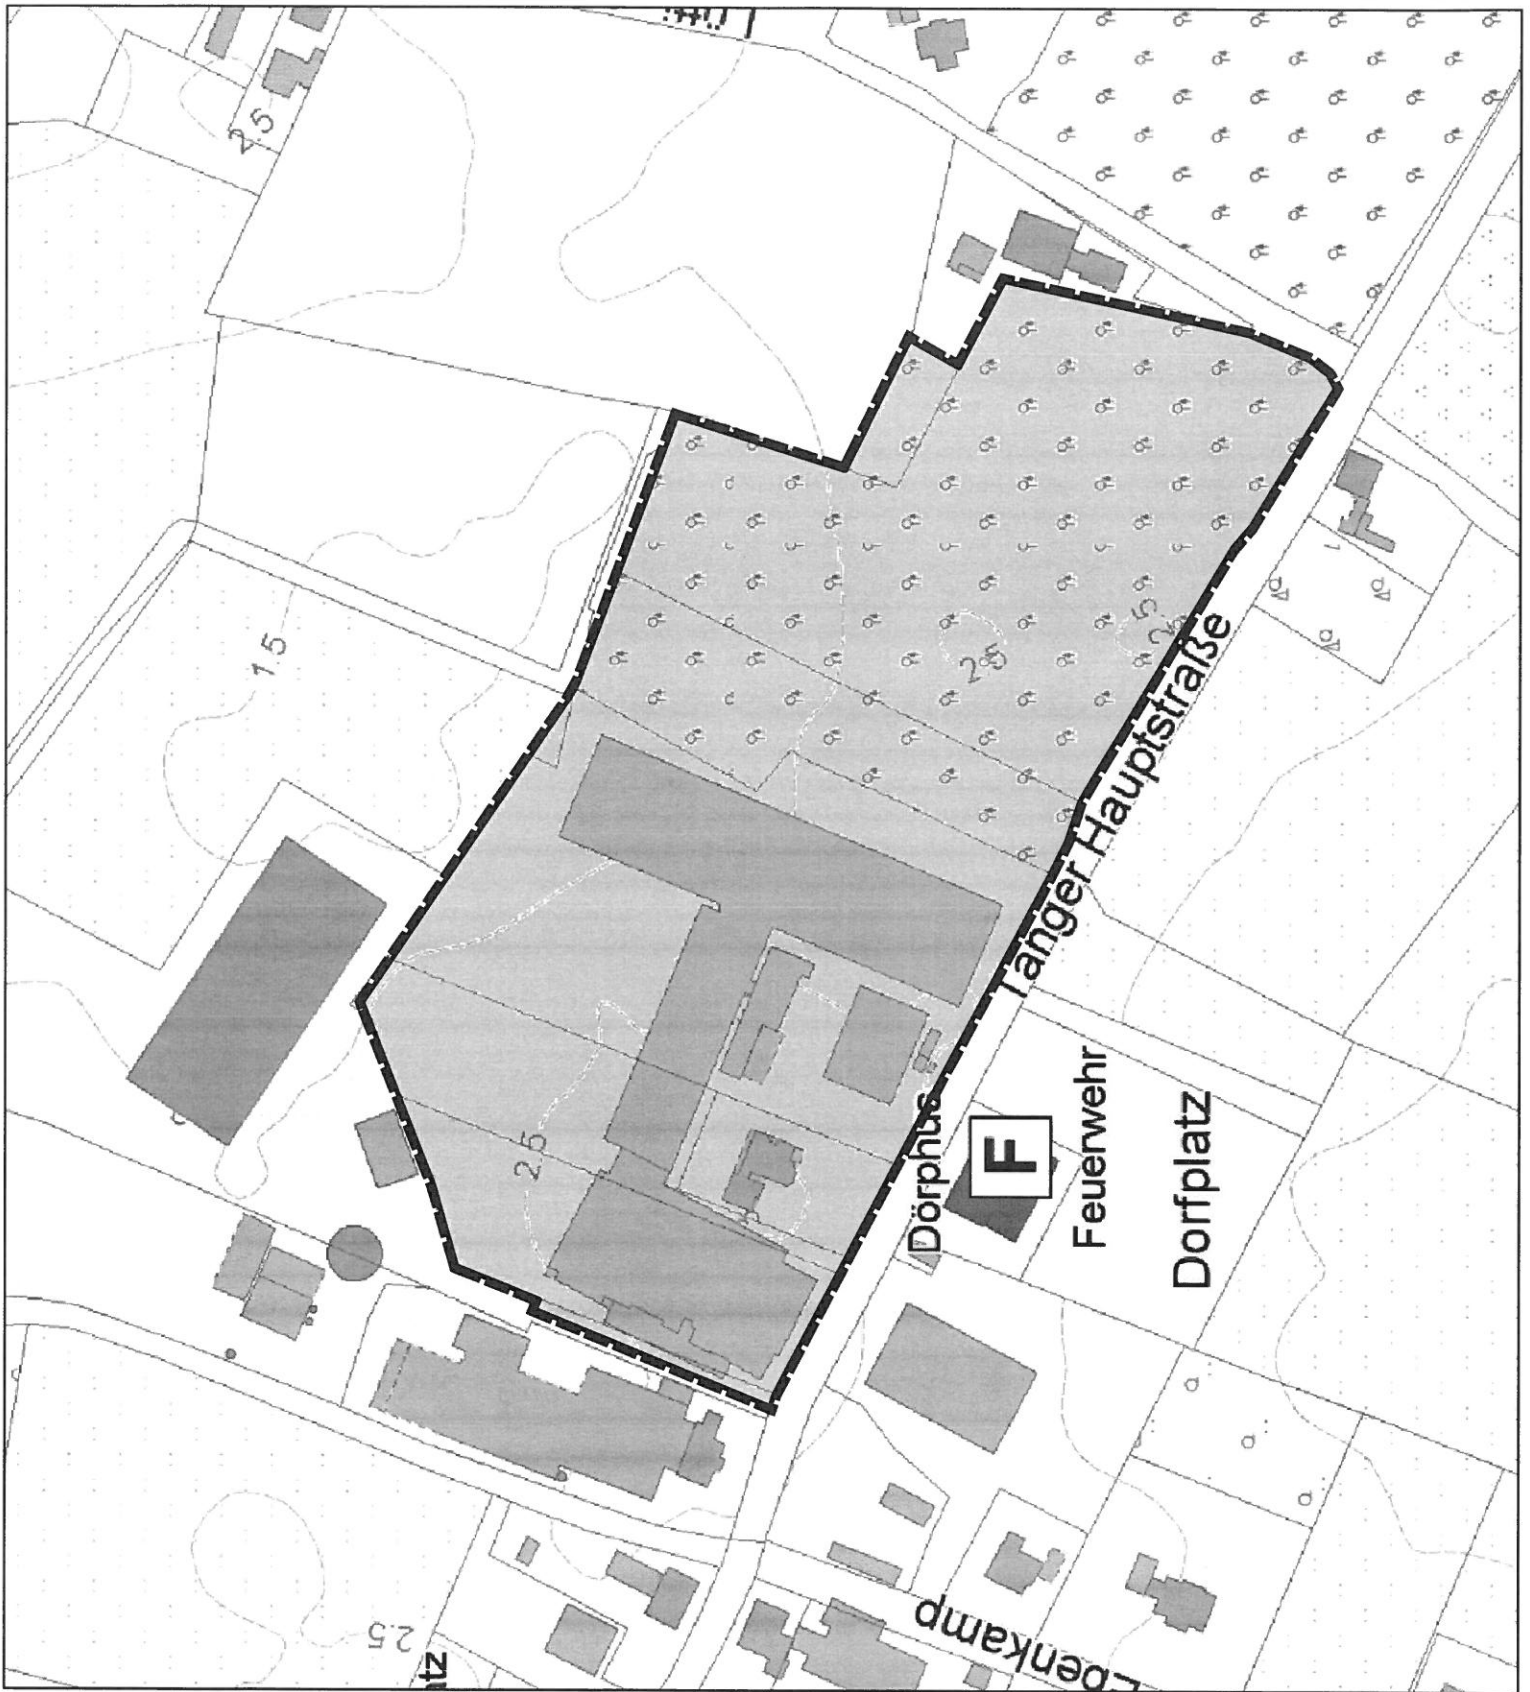



# Anlage 3 - Mottoveranstaltungen

## Aussteller:

- 1 KUNSTSTALL BUWHE
- 2 PAVILION COON/TAL
- 3 TAMBE THERE
- 4 PIZZA
- 5 PAVILION COON/TAL
- 6 HEBESS BALMAIN
- 7 PAVILION COON/TAL
- 8 TAMBE THERE
- 9 GARDERIBE

## Legende:

	Becken 3,50 x 2,20 m
	(1 x 3,50 m)
	Nachbau (NA)
	Fußweg
	2,20 x 2,20 m
	Standard: Rotes Kreuz
	Standard: Pulver
	Standard: Feuerwehr
	Ausgang: Fußweg
	Ausgang: Fußweg
	Feuerhydrant
	Hilfsweg
	auf dem Gelände
	Entwässerung über
	Nachbau
	Ausgang: NA
	Ausgang
	WC-Dür
	2-0-Signale 1,2 x 2,20 m
	Sekundärer im Keller: b = 4,80 m
	Sekundärer im Keller: b = 4,50 m

BESUCHERZAHL 4.000

- ▶ MOTTOVERANSTALTUNG 1 22. Juli 2017 SOMMERNACHTSFESTE
- ▶ MOTTOVERANSTALTUNG 1 16. September 2017 ALCHA PARTY
- ▶ MOTTOVERANSTALTUNG 1 25. Dezember 2017 WEIHNACHTSFESTER

Hermann Mennenga  
Tanger Hauptstr. 38-40 / 26689 Apem-Tange

METIN KARABEY  
Anmietkategorie: 7 / 26576 Borsari

Legende: M 1:300 20.06.2017

