


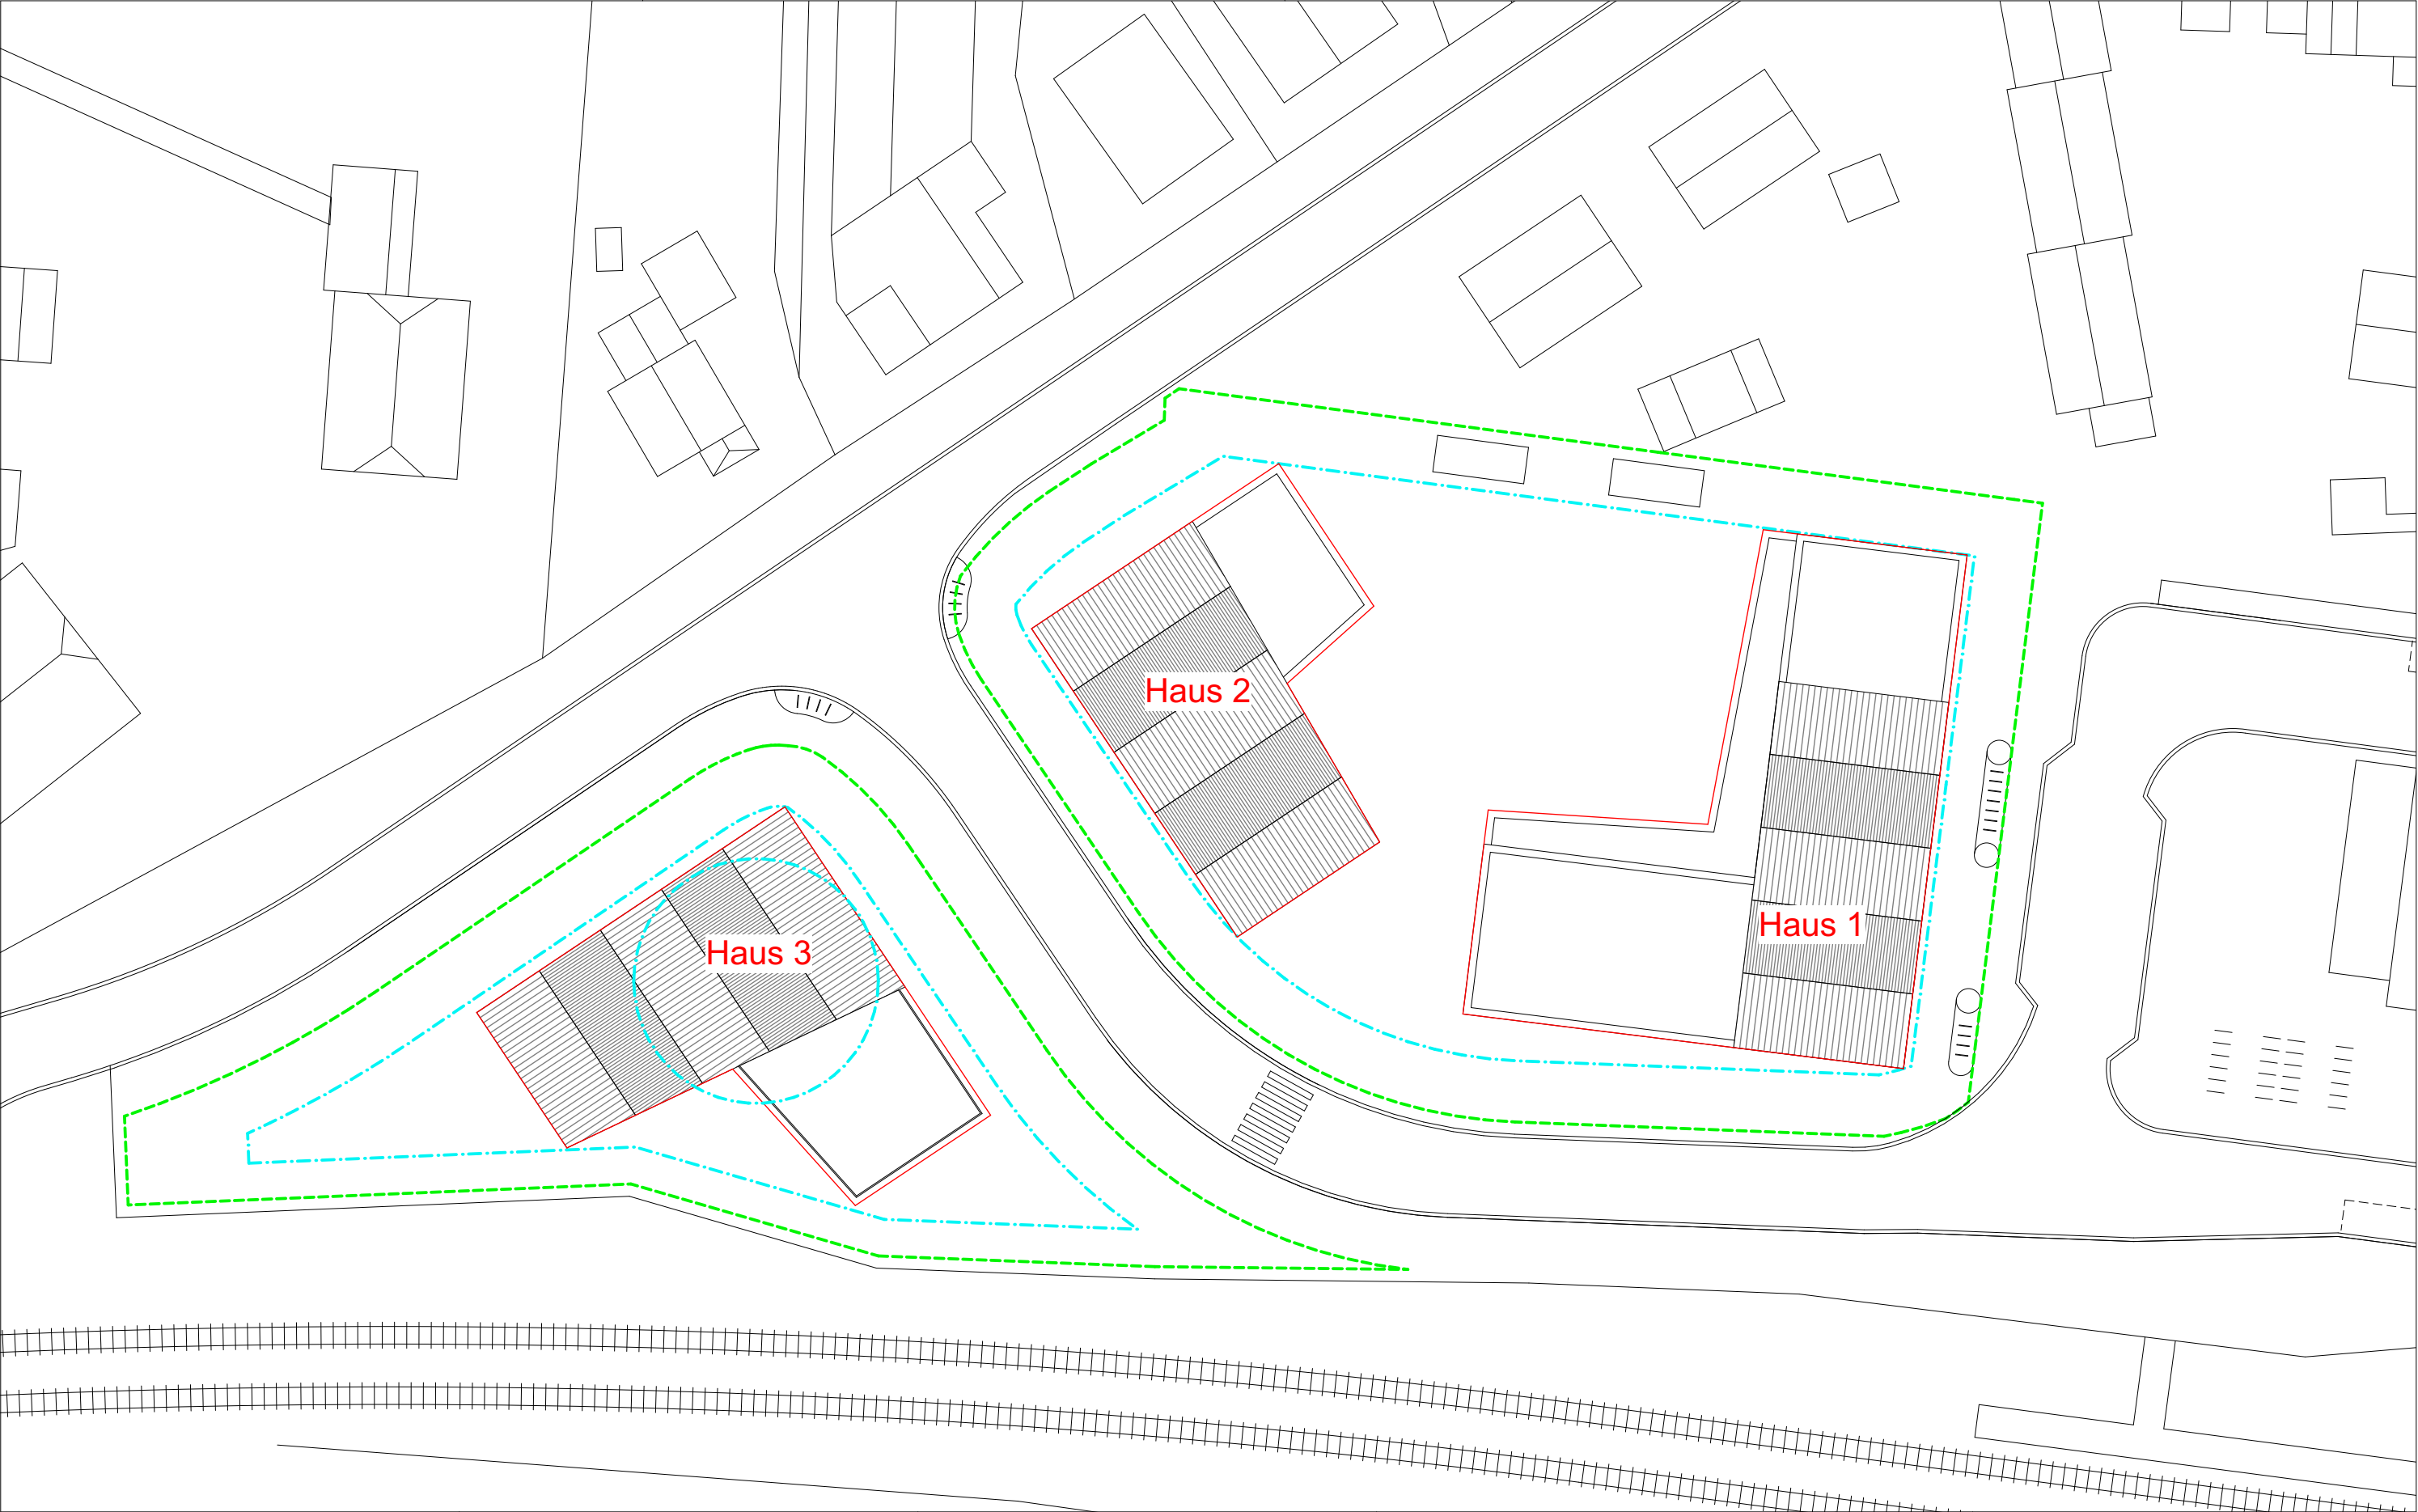

BAUVORHABEN:
01 - Dockgelände Apen Augustfehn
Schulstraße
26689 Augustfehn
183/43

BEAUFTRAGUNG DURCH:

ASCHENBECK & ASCHENBECK
PROJEKTENTWICKLUNG

PLANUNG DURCH:

 **KONTUR**
PLANUNGSGESELLSCHAFT FÜR HOCH- U. STÄDTEBAU mbH
ESCHERWEG 1 • 26121 OLDENBURG
TEL. 0441-9717470 • FAX. 0441-9717473

01		B-Plan unverändert	
Maßstab	Blattgröße	Datum	Planersteller:in
1:500	420*297 A3	16.02.2022	af, mt, jb
Dateiname: 220216_B-Plan_Anpassungsvorschläge			