


- LEGENDE:**
- Ausführung gemäß Statik!
  - Dieser Plan gilt nur in Verbindung mit den Plänen des Statikers und der Fachingenieure!
  - Decken- und Sturzdurchbrüche lt. Angaben des Statikers und der Fachingenieure. Bei Unstimmigkeiten zwischen den Plänen der Architekten, Statiker und Fachingenieure sofortige Rücksprache mit den zuständigen Planern und der Bauleitung!
  - Alle Maße sind am Bau zu prüfen und bei Unstimmigkeiten sofort der zuständigen Bauleitung mitzuteilen!
  - Brüstungshöhen, Fensterhöhen und Türhöhen beziehen sich auf OKFF und OK Mauerwerk des jeweiligen Geschosses!

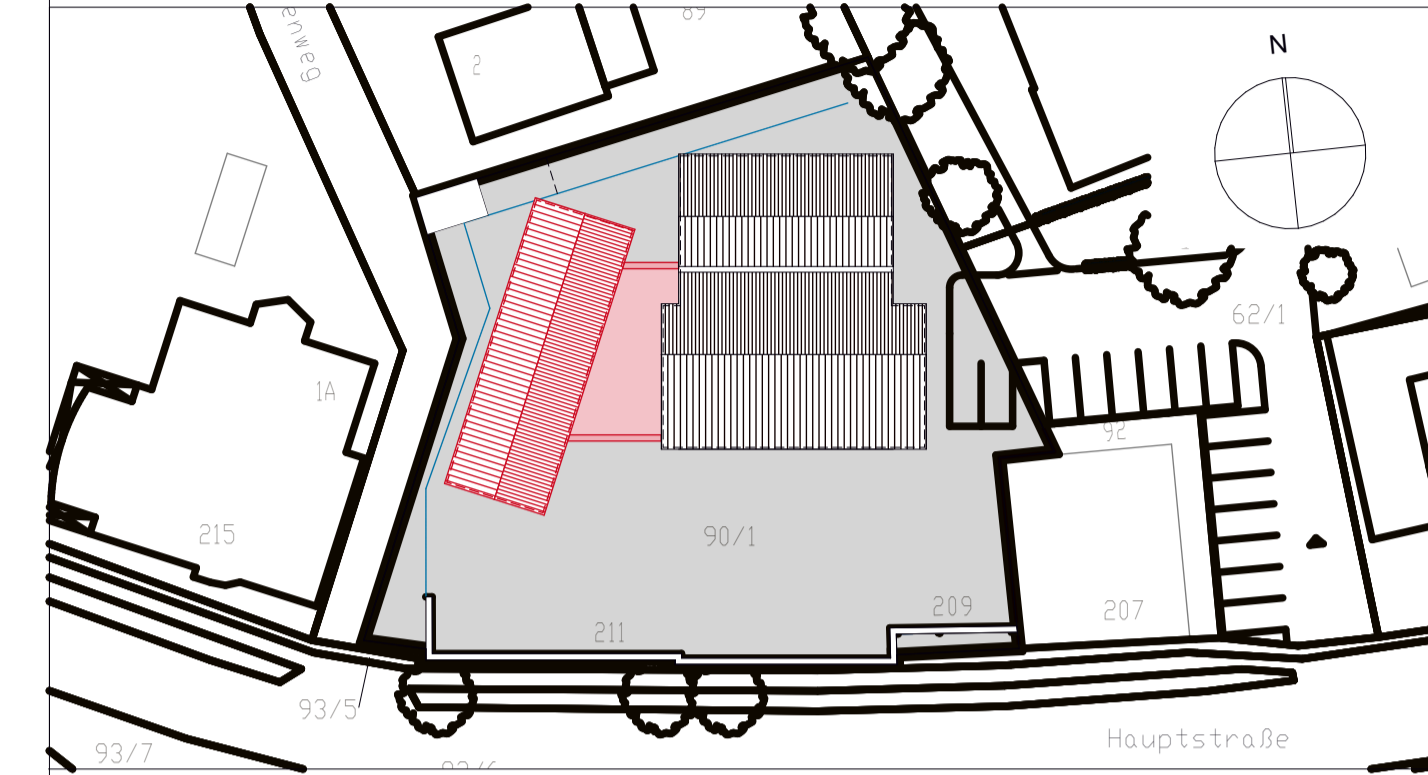

INDEX	DATUM	ÄNDERUNGEN	AB	BEARB.	GEPR.
-	24.06.2022	Planerstellung			

**DROSTE DROSTE & URBAN**  
ARCHITEKTEN BDA

Bearbeiter: Dipl.-Ing. Cornelia Bodemann Dipl.-Ing. Helmut Urban Anja Böker Leiterin/Praxis Genehmigungsplanung	Bauvorhaben: 20AP03-Krippenbau Apen Hauptstraße 211 26689 Apen
Plan-Nr.: GP_300_ANSC	Plan-Inhalt: Ansichten Norden, Osten, Süden, Westen Schnitte A-A, B-B
Maßstab: 1:100	Bauherr: Gemeinde Apen Hauptstraße 200 - 26689 Apen Tel: 04489 - 730 - Fax: 04489 - 7380 - gemeinde@apen.de
Erstellungsdatum: 24.06.2022	Architekt: Droste Droste & Urban Auguststraße 2 - 26121 Oldenburg Tel: 0441 - 999 379 0 - Fax: 0441 - 999 379 49 - info@droste-urban.de - www.droste-urban.de
Dateiname: 20AP03-GP - Krippenbau.apn Pfad: N:\Arch\Cad\Projekte\Apen\20AP03 - Krippenbau\04_GP-Genehmigungsplanung\20AP03-GP - Krippenbau.pln	Blattgröße: 1.000x380