


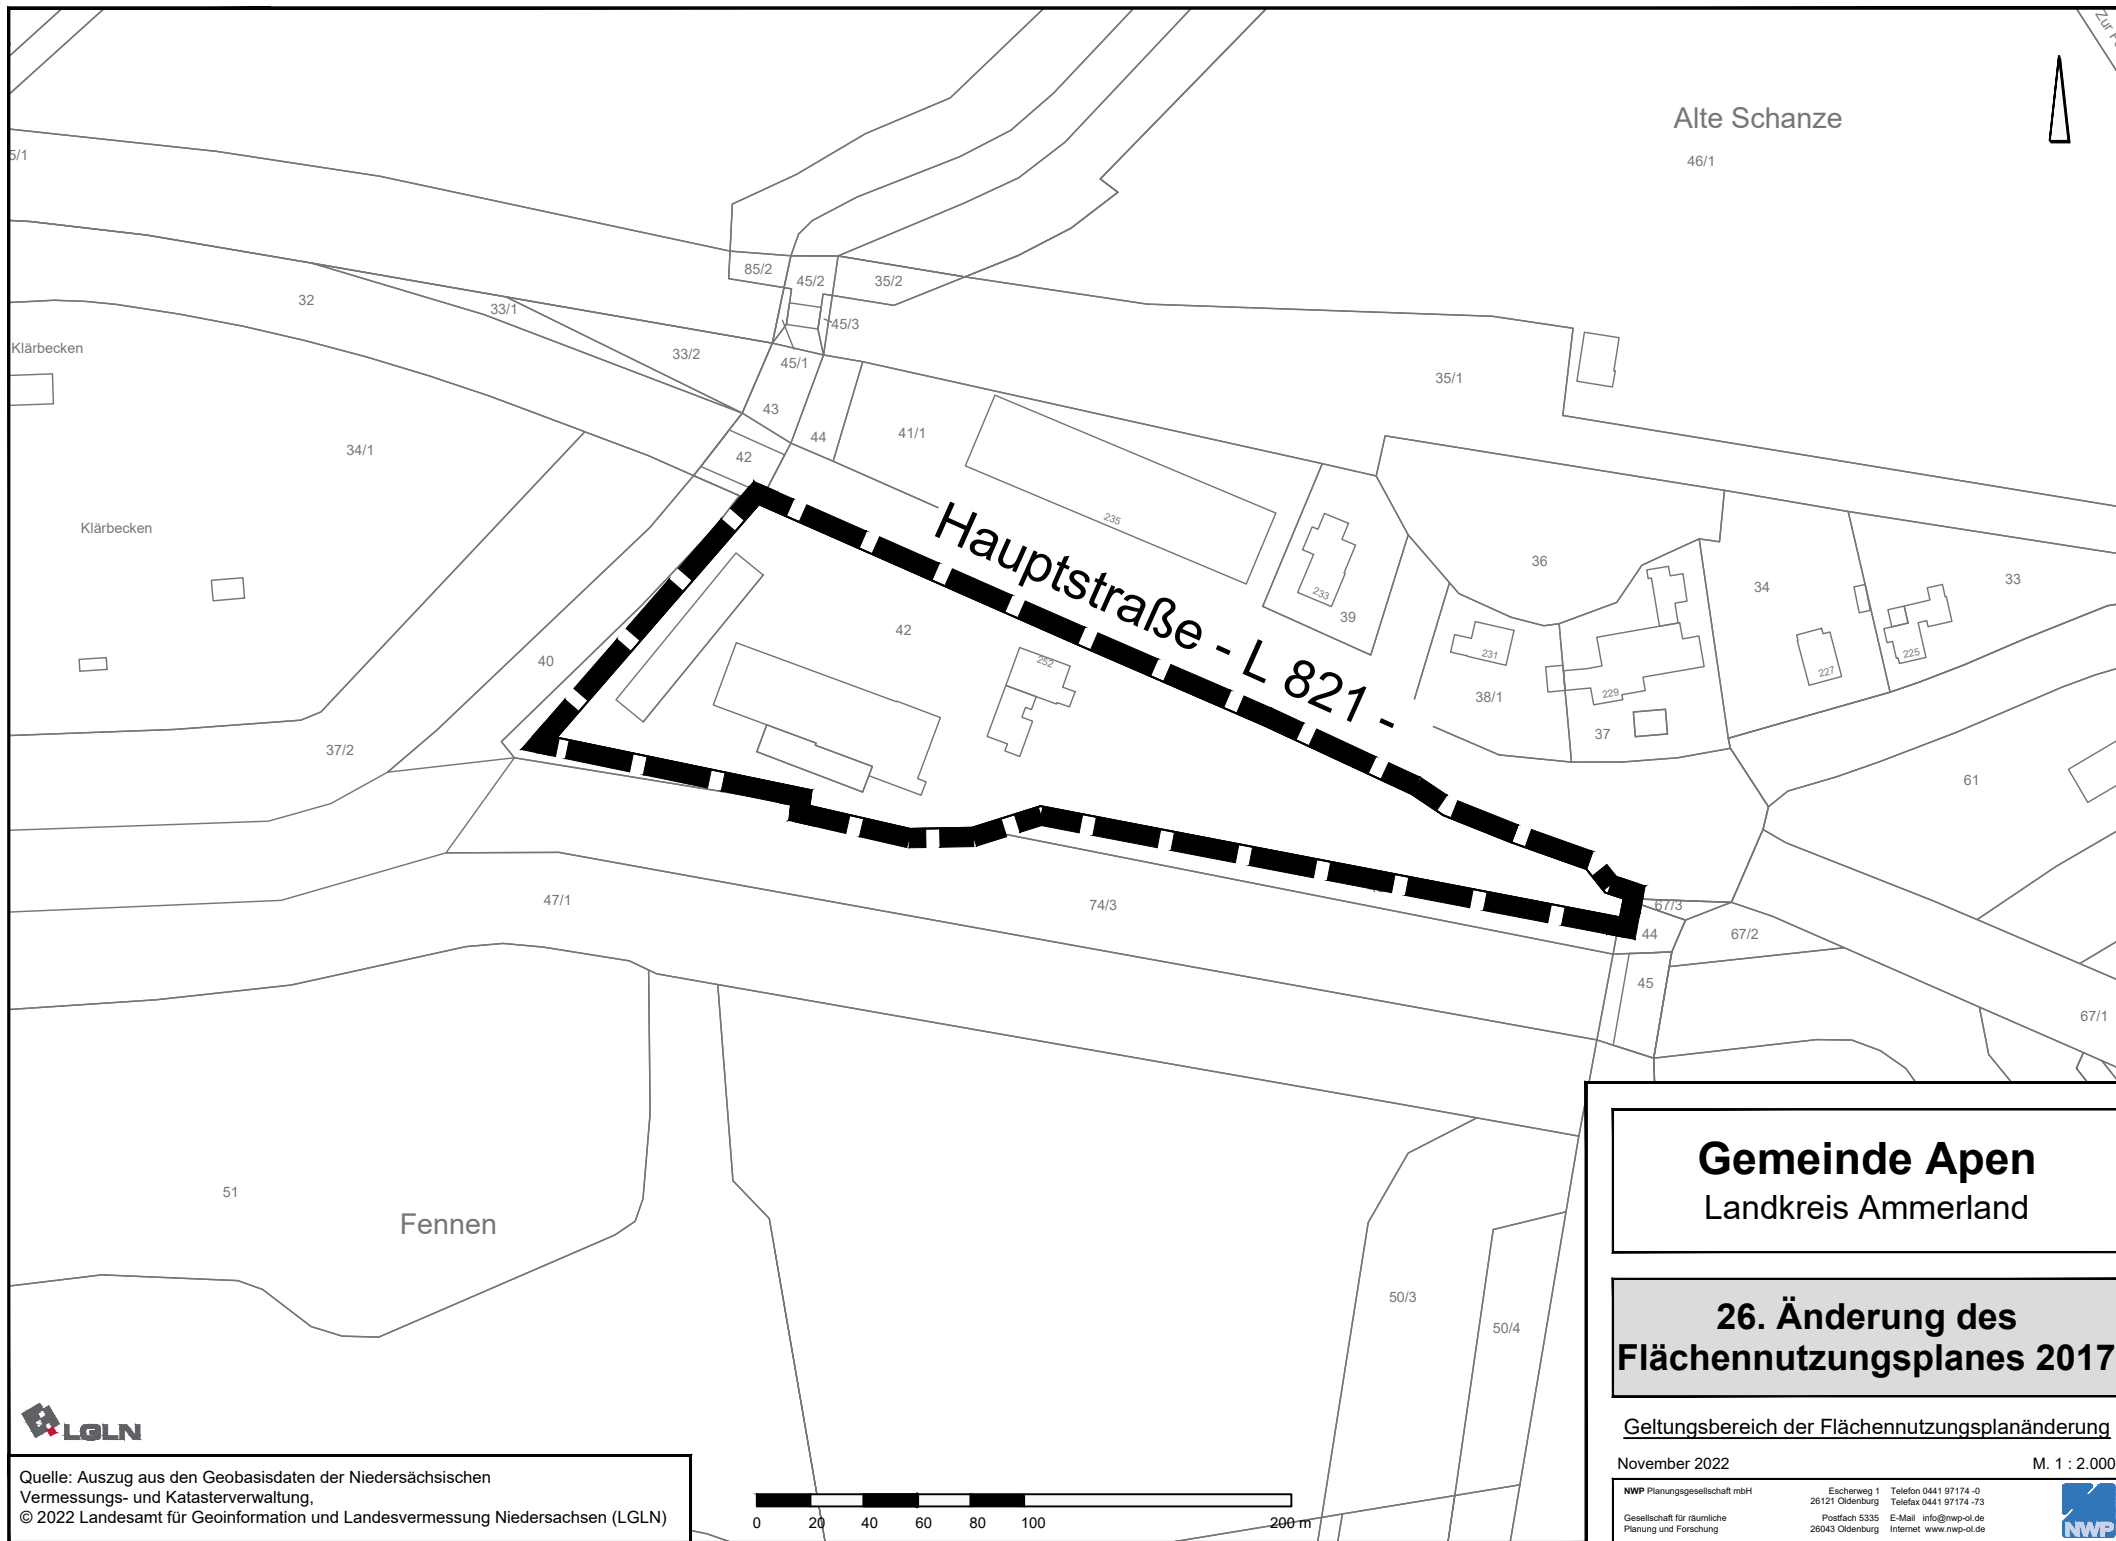

Gemeinde Apen
Landkreis Ammerland

**26. Änderung des
Flächennutzungsplanes 2017**

Geltungsbereich der Flächennutzungsplanänderung

November 2022

M. 1 : 2.000

NWP Planungsgesellschaft mbH	Eschenweg 1 26121 Oldenburg	Telefon 0441 97174-0 Telefax 0441 97174-73
Gesellschaft für räumliche Planung und Forschung	Postfach 5335 26043 Oldenburg	E-Mail info@nwp-ol.de Internet www.nwp-ol.de



Quelle: Auszug aus den Geobasisdaten der Niedersächsischen
Vermessungs- und Katasterverwaltung,
© 2022 Landesamt für Geoinformation und Landesvermessung Niedersachsen (LGLN)