


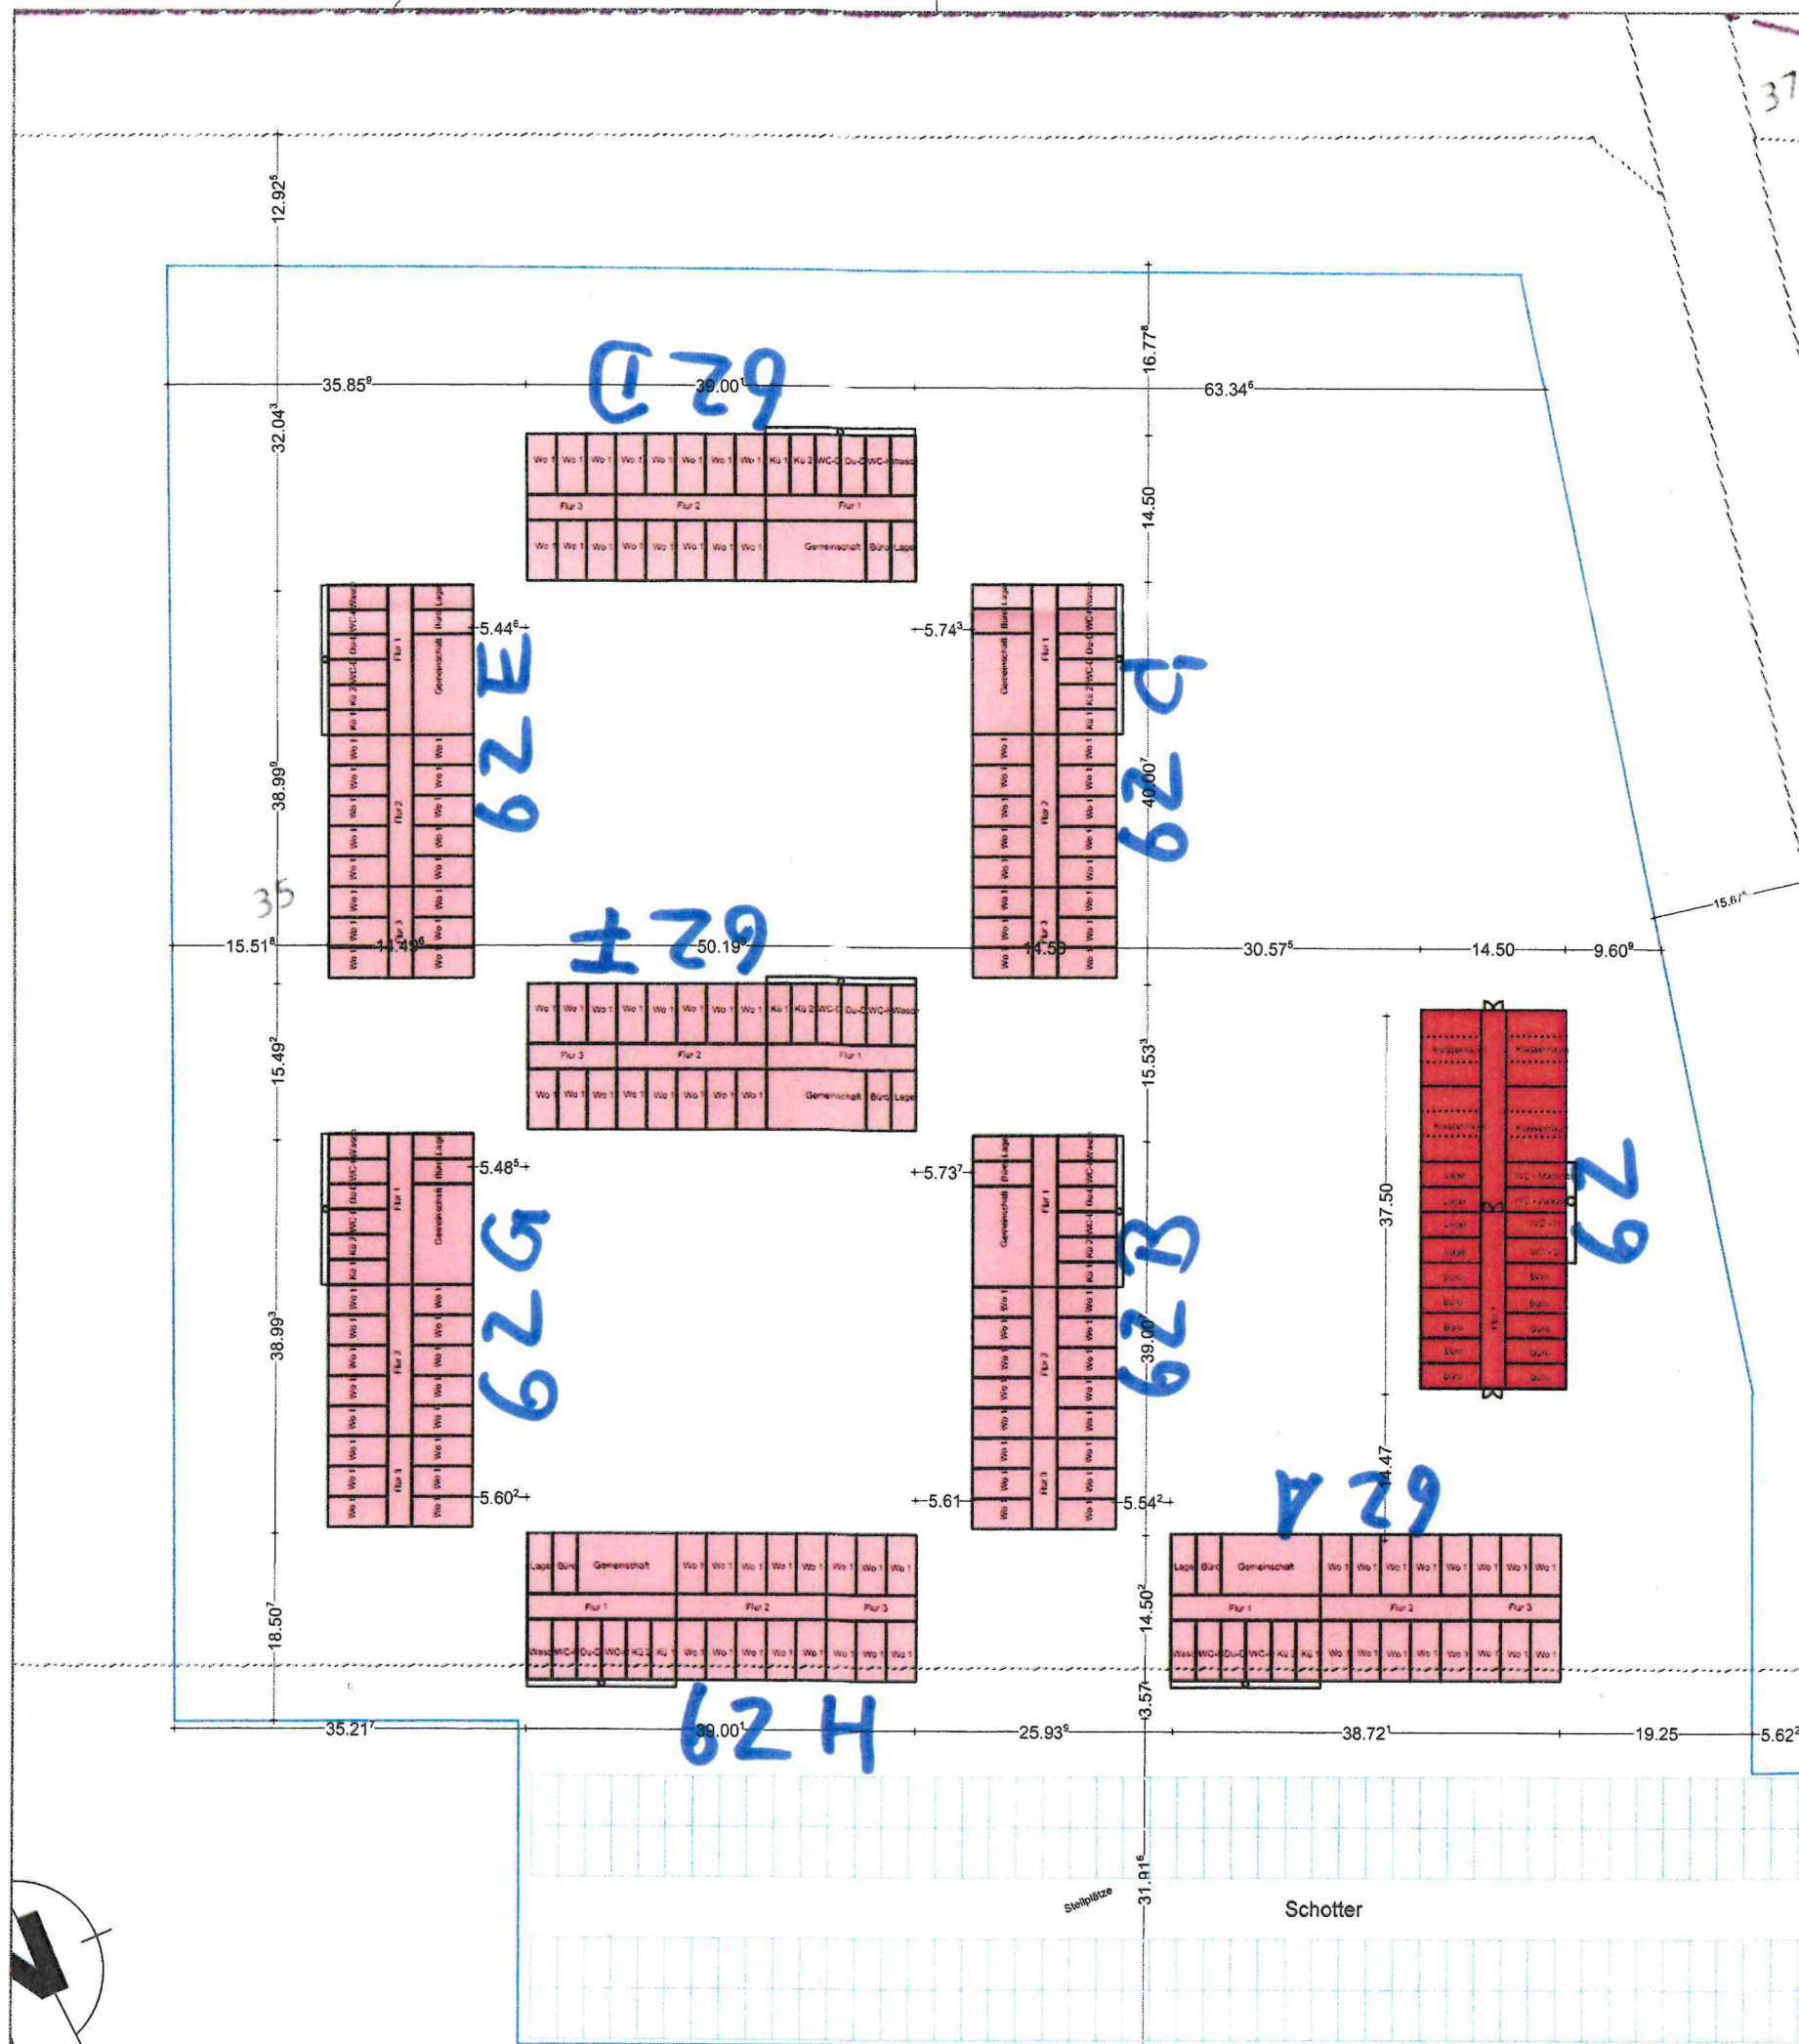

1.1	28.11.2022	Kolpack	Martin	
Index	Datum	Bearbeiter	Prüfer	Index-Notiz

Container -Kauf-

Container -Mieten-

Landkreis Ammerland

Ammerlandallee 12
26655 Westerstede

Telefon 04488/561531
E-Mail j.kolpack@ammerland.de

Telefax

Bauherr: Landkreis Ammerland

Ammerlandallee 12
26655 Westerstede

Bauvorhaben: Unterkünfte für Geflüchtete

Auf der Loge 62
26188 Edewecht

Planinhalt: Grundriss Übersicht	Maßstab:	gezeichnet	Datum
	1:500	Kolpack	28.11.2022
Planungsstand: Flächennutzungsplan	Index:	geprüft	Datum
Darstellungsart: Draufsicht	1.1	Martin	28.11.2022
Projektnummer: IB-05-UK-22-83		Plannummer: 31	Plandatum: 28.11.2022

Bauherr

H/B = 420 / 94 (0.25m²)

Verfasser