Systemschnitt Regenwasserschacht R6

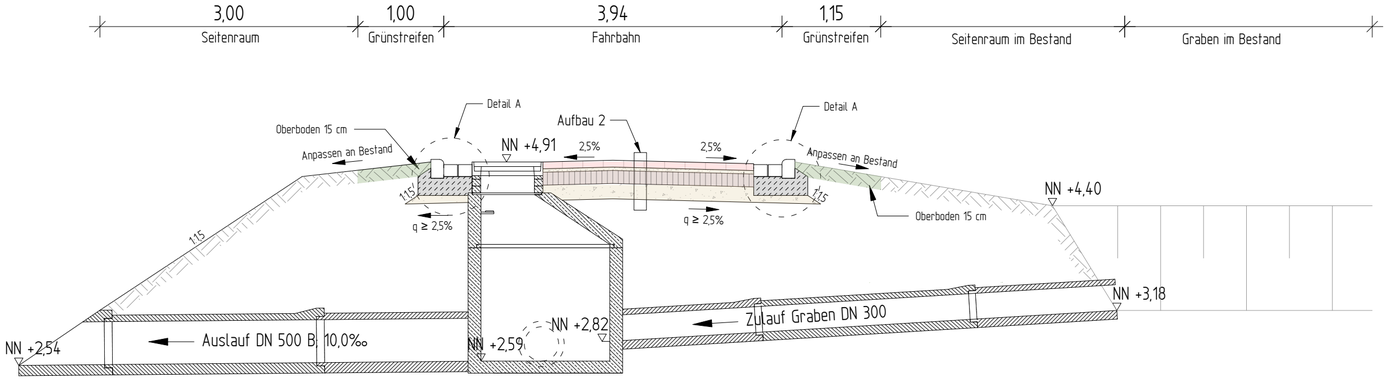

* Hinweis:
Baustoffgemisch 0/32 aus
natürlicher Gesteinskörnung (Naturgestein)
keine rezyklierte Gesteinskörnung (RC-Material)

Systemschnitt Regenwasserschacht R1

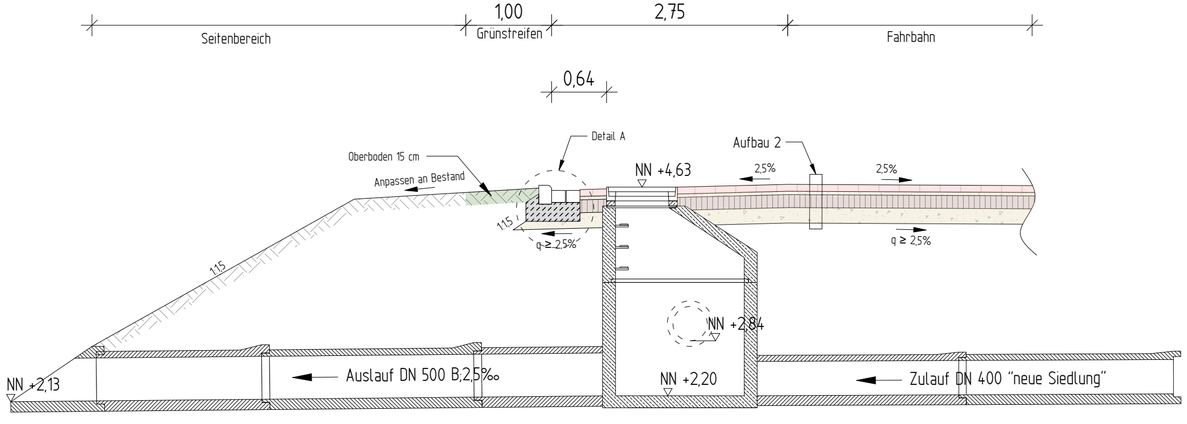

**Hinweis:
Bordstein gem. DIT, DIN 1340 / EN 483
Beton C 20/25 gem. DIN 1045-2 / DIN EN 206-1

Detail A
2-reihiger Pflasterstreifen
mit Rundbord R5 15/22,
5 cm Vorstand

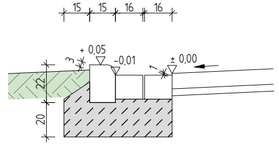

M.: 1:25

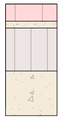

Aufbau 2:
Oberbau i.A. an die RStO 12; Tafel 3; Bk 1,0; Zeile 1
10 cm Betonsteinpflaster grau/rot 20/10/10 cm
4 cm Pflasterbettung aus Brechsand-Splittgemisch 0/5
25 cm Schottertragschicht aus Baustoffgemisch 0/32*
gem. ZTV SoB-StB/ZTV T-StB, E_{V2} ≥ 150 MPa
≥ 26 cm Frostschutzschicht, aus frostunempfindl. Material
gem. ZTV-SoB 04, E_{V2} ≥ 120 MPa (Erdplanum E_{V2} ≥ 45 MPa)
≥ 65 cm Gesamtaufbau

M.: 1:25

Nr.	Art der Änderung	Datum	Aufgestellt

Entwurfsbearbeitung:

WESSELS UND GRÜNEFELD
INGENIEURBERATUNG GMBH
TIEFBAU I STRASSENPLANUNG I KANALPLANUNG I BAUÜBERWACHUNG
Böseler Straße 31
49681 Garrel
Tel. 04474-50-523-0
Fax: 04474-50-523-29
E-Mail: info@ing-wug.de
www.ing-wug.de

	Datum	Zeichen
gezeichnet:	27.01.2023	Ehrlich
bearbeitet:	02.02.2023	Lanfermann
Projekt:	02-IST-22-01	
Blatt Gr.:	550 x 765 mm	
geprüft:		

1

Auftraggeber:

Gemeinde Apen

Hauptstraße 200, 26689 Apen

GEMEINDE APEN
natürlich lebenswert

Maßnahme:

Zuwegung zum Familienzentrum
Augustfehn II in der Gemeinde Apen
Landkreis Ammerland

Unterlage Nr.: 14
Blatt Nr.: 1
Reg. Nr.: 1

Darstellung:

Ausführungsplanung

Unterlage:

Kanalplan
Querschnitte Einleitstellen

Maßstab: 1:50

Aufgestellt:

Geprüft und Genehmigt:

SQ50-3

06.02.2023

Diesen Unterlage/Plan darf ohne vorherige Genehmigung des Erstellers nicht veröffentlicht, vervielfältigt oder geändert, noch für ein anderes Bauvorhaben genutzt werden, als für das, dass auf dem Plankopf ausgewiesen ist.

P:\- AUFTRAGGEBER 2014\02 WuG GmbH\IST Ingenieurbüro für Straßen- und Tiefbau\02-IST-22-01 Erneuerung Brücke und Zuwegung Familienzentrum\02 Planung\04 Plane - Zeichnungen\05 Ausführungsplanung\02IST2201-05-SQ.dwg