


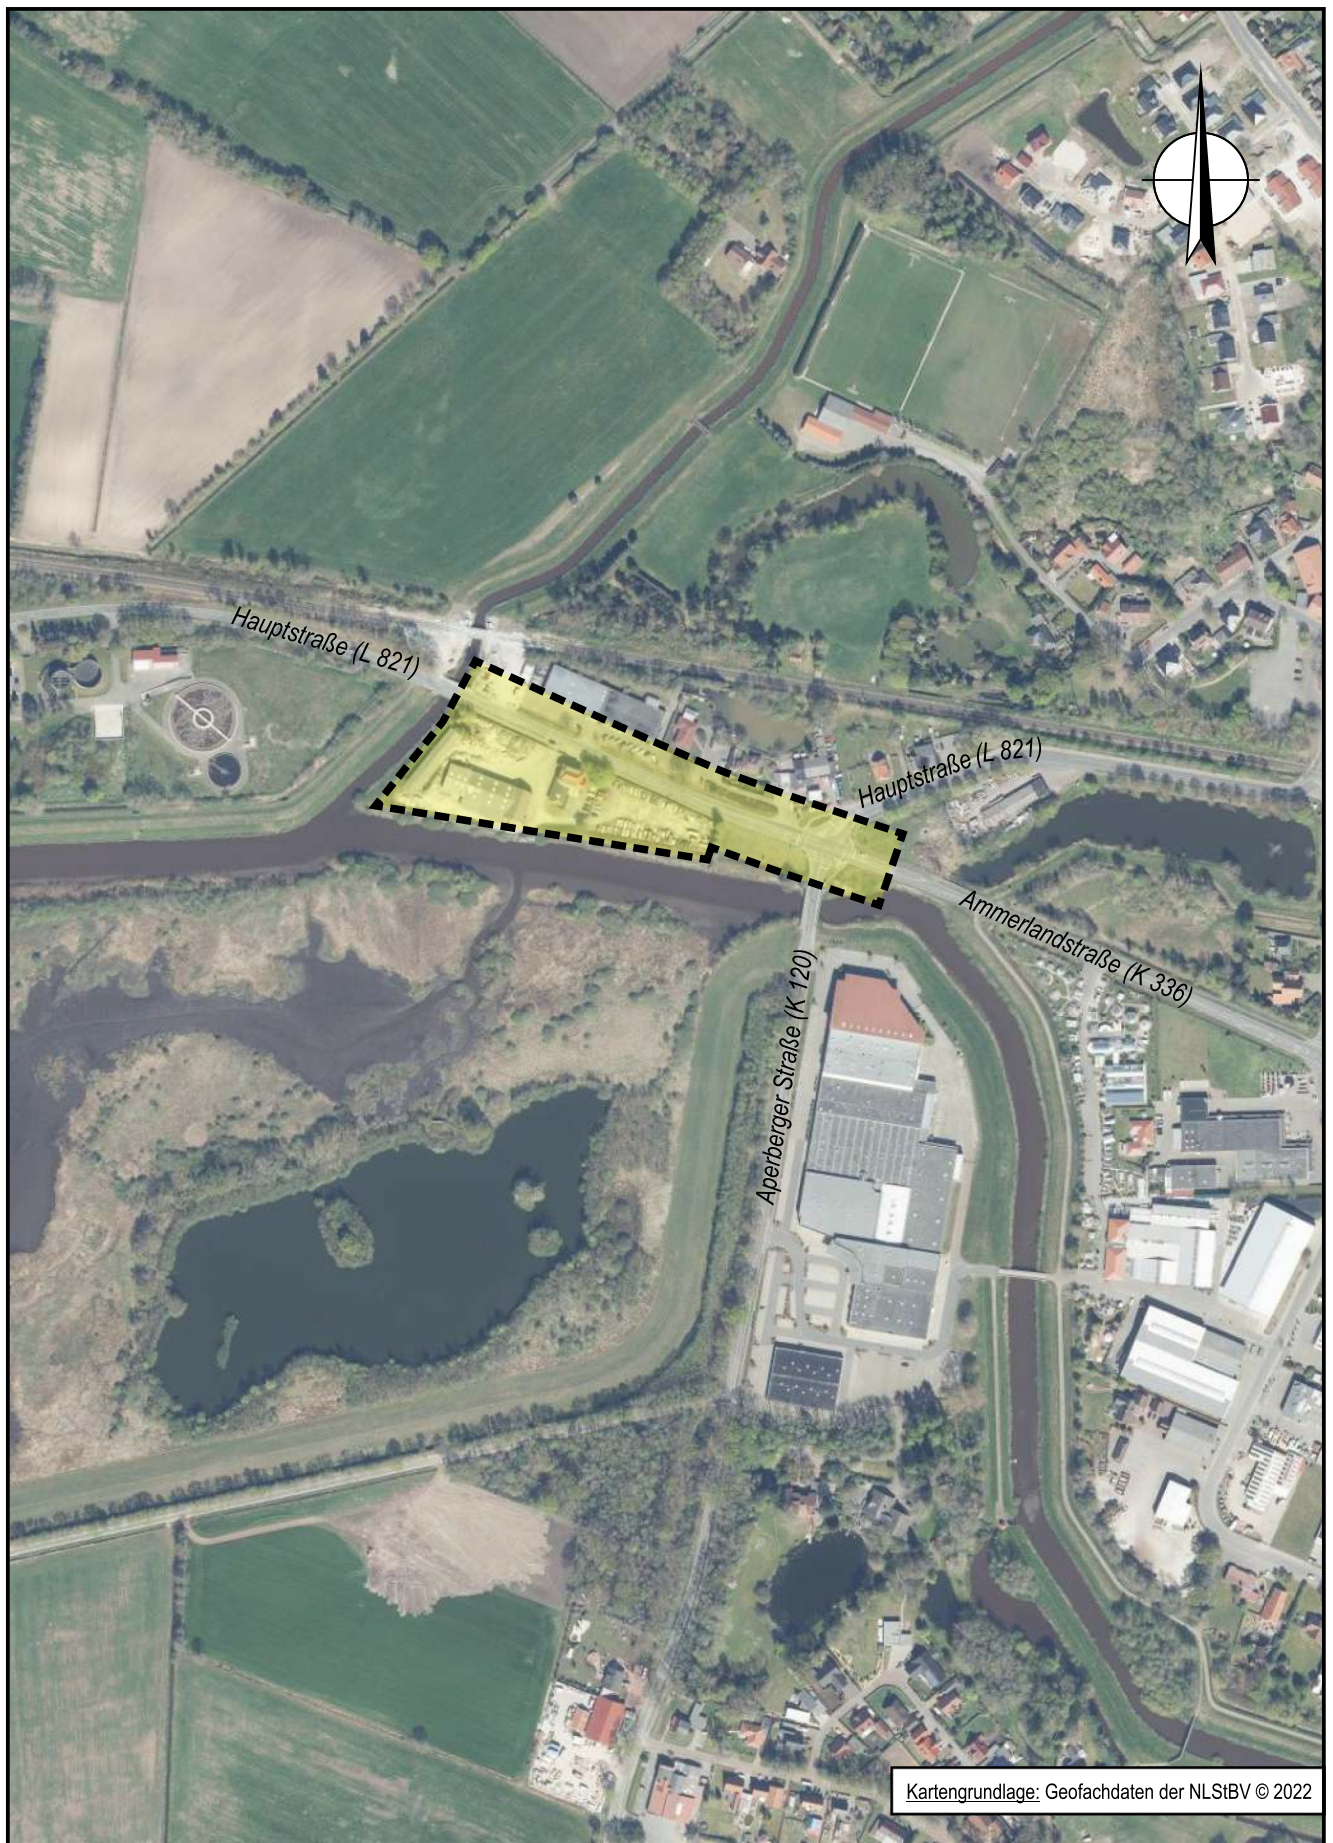

**Ingenieurbüro für
Straßen- und Tiefbau**
Tjardes • Rolfs • Titsch PartG mbB
Beratende Ingenieure

Nordfrost-Ring 21 • Tel. 04461 / 7591-0
26419 Schortens • info@ist-planung.de


**Raiffeisen-Warengenossenschaft Ammerland-Ostfriesland eG:
Verkehrsuntersuchung Raiffeisenmarkt Hauptstraße (L 821) in Apen**

Untersuchungsgebiet
- M. 1: 5.000 -

Projektnr.: 2685

Datum: 14.02.23

Anlage: 1.2

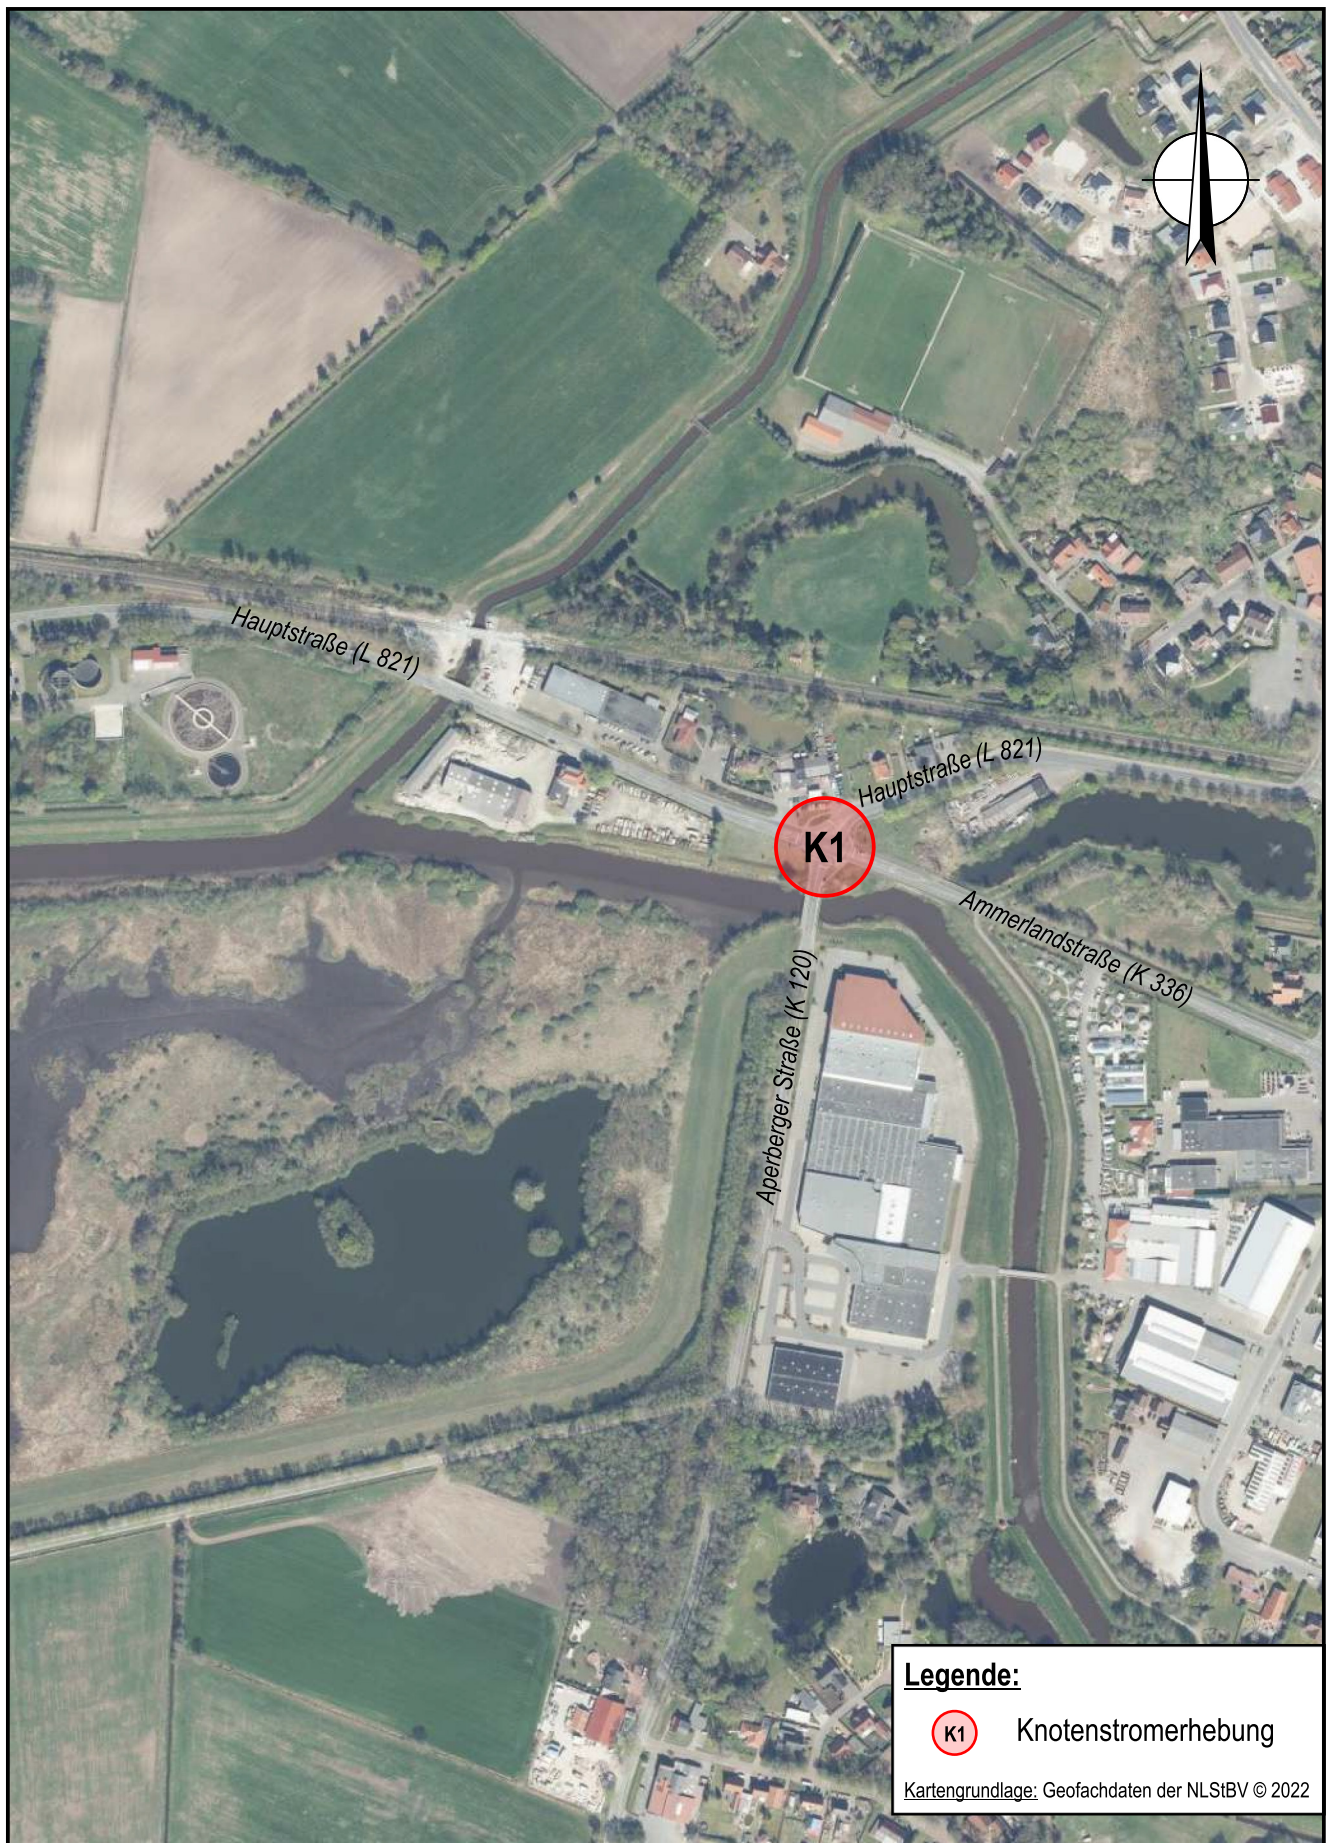

**Ingenieurbüro für
Straßen- und Tiefbau**
Tjardes • Rolfs • Titsch PartG mbB
Beratende Ingenieure

Nordfrost-Ring 21 • Tel. 04461 / 7591-0
26419 Schortens • info@ist-planung.de

**Raiffeisen-Warengenossenschaft Ammerland-Ostfriesland eG:
Verkehrsuntersuchung Raiffeisenmarkt Hauptstraße (L 821) in Apen**

Knotenstromerhebung - M. 1: 5.000 -

Projektnr.: 2685

Datum: 14.02.23

Anlage: 2

